


VON OSTEN

Bestandsansicht

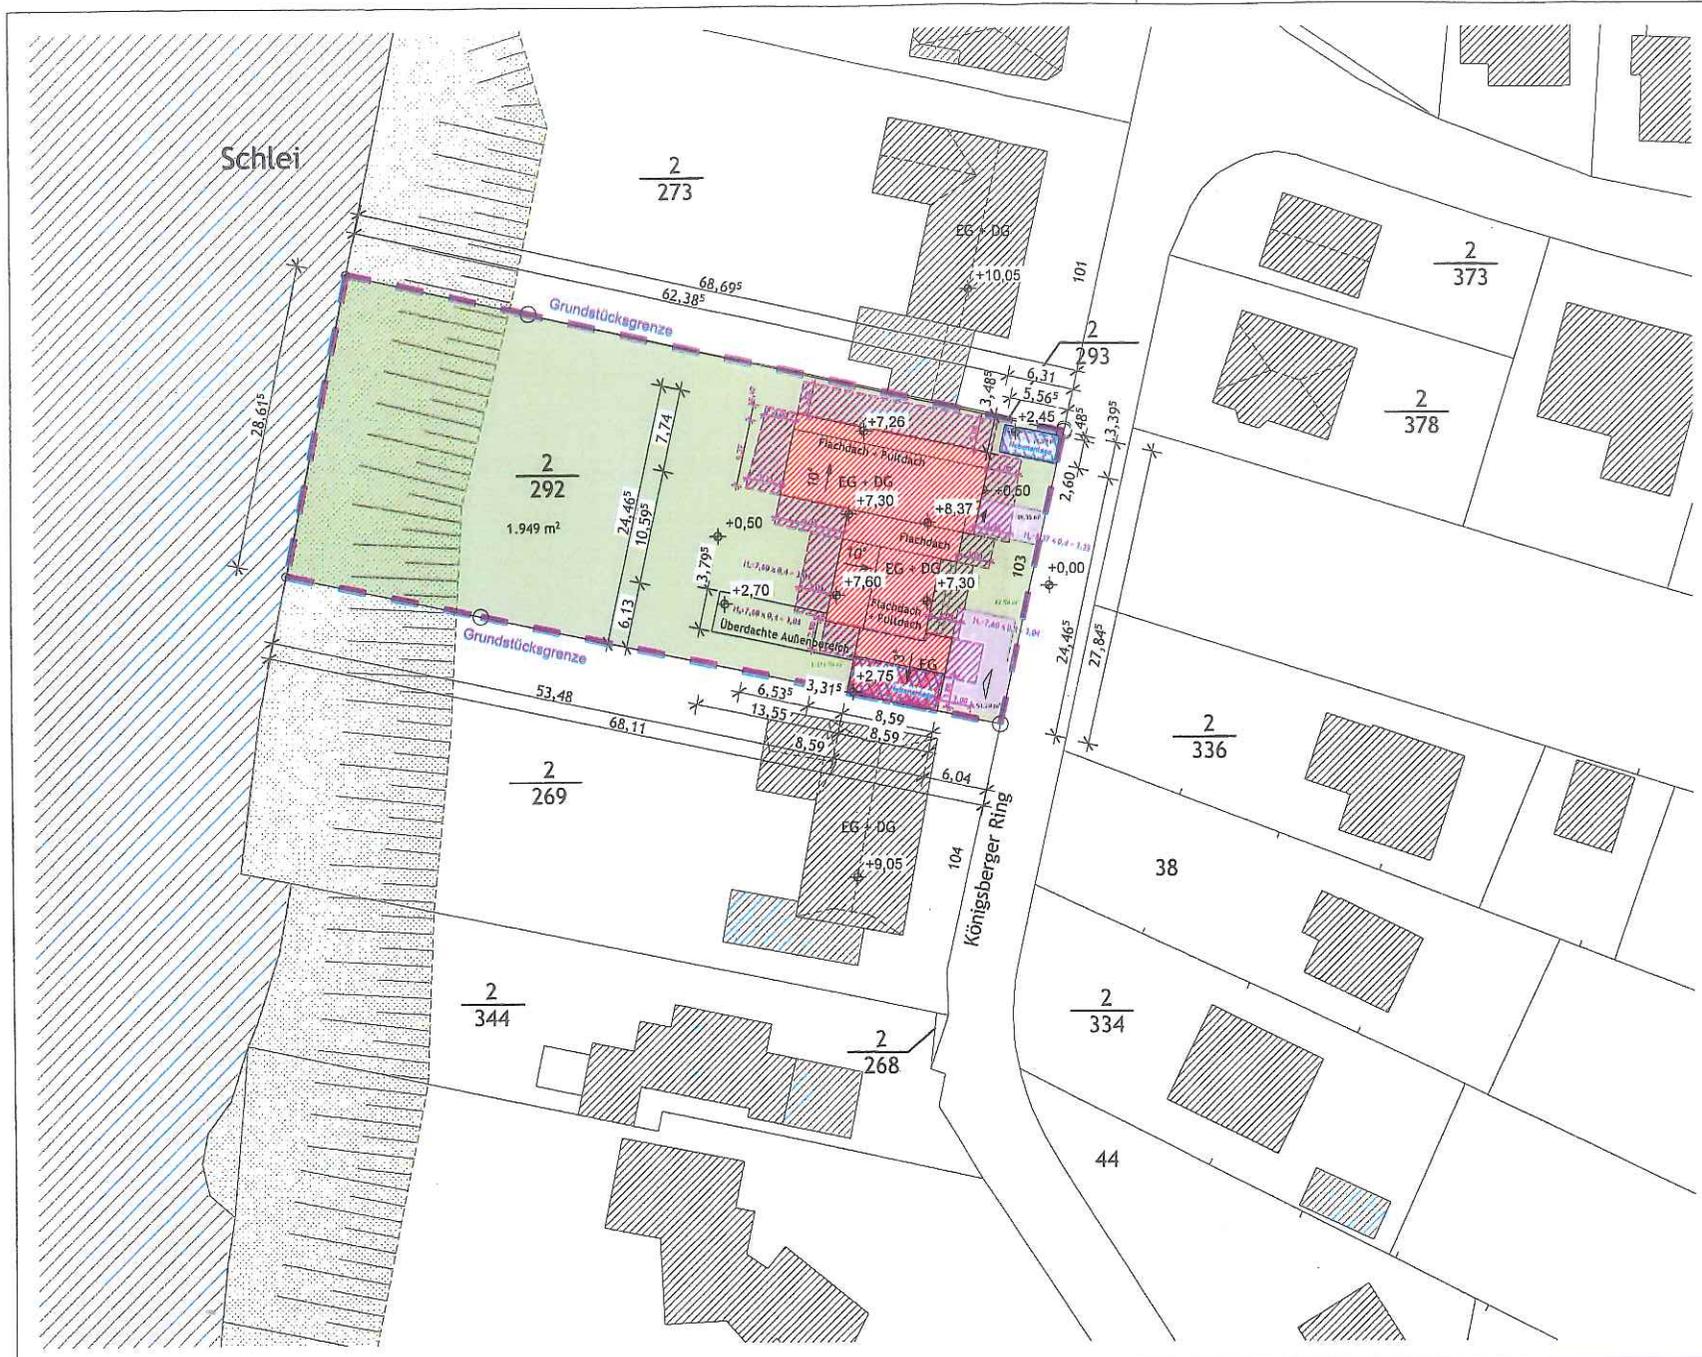


- Aufbau/ Merkmale des geplanten Hauses:**  
 Das Gebäude ist in Massivbauweise geplant. Der Ausbau erfolgt individuell,
- Gründung**  
 Stahlbetonbodenplatte mit Streifenfundamenten.
- Dach**  
 Flachdach+Pultdach Kombination
- Außenwand/Fassade**  
 Massivwände mit Verklinkerung, Putz und Holzlamellen
- Außenanlagen**  
 Sommerküche - als überdachte Außenbereich


# Lageplan

**Kreis:** Schleswig-Flensburg  
**Gemeinde:** Kappelrn  
**Flur:** 1  
**Flurstück:** 2/292


- Legende:**
- Neubau
  - Bestand

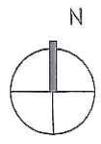


±0,00 = Straßenniveau  
 / Königsberger Ring Nr 103. / = +11,01 üNN  
 Bezug auf OK SW Schachtdeckel D=10,90 ü NN

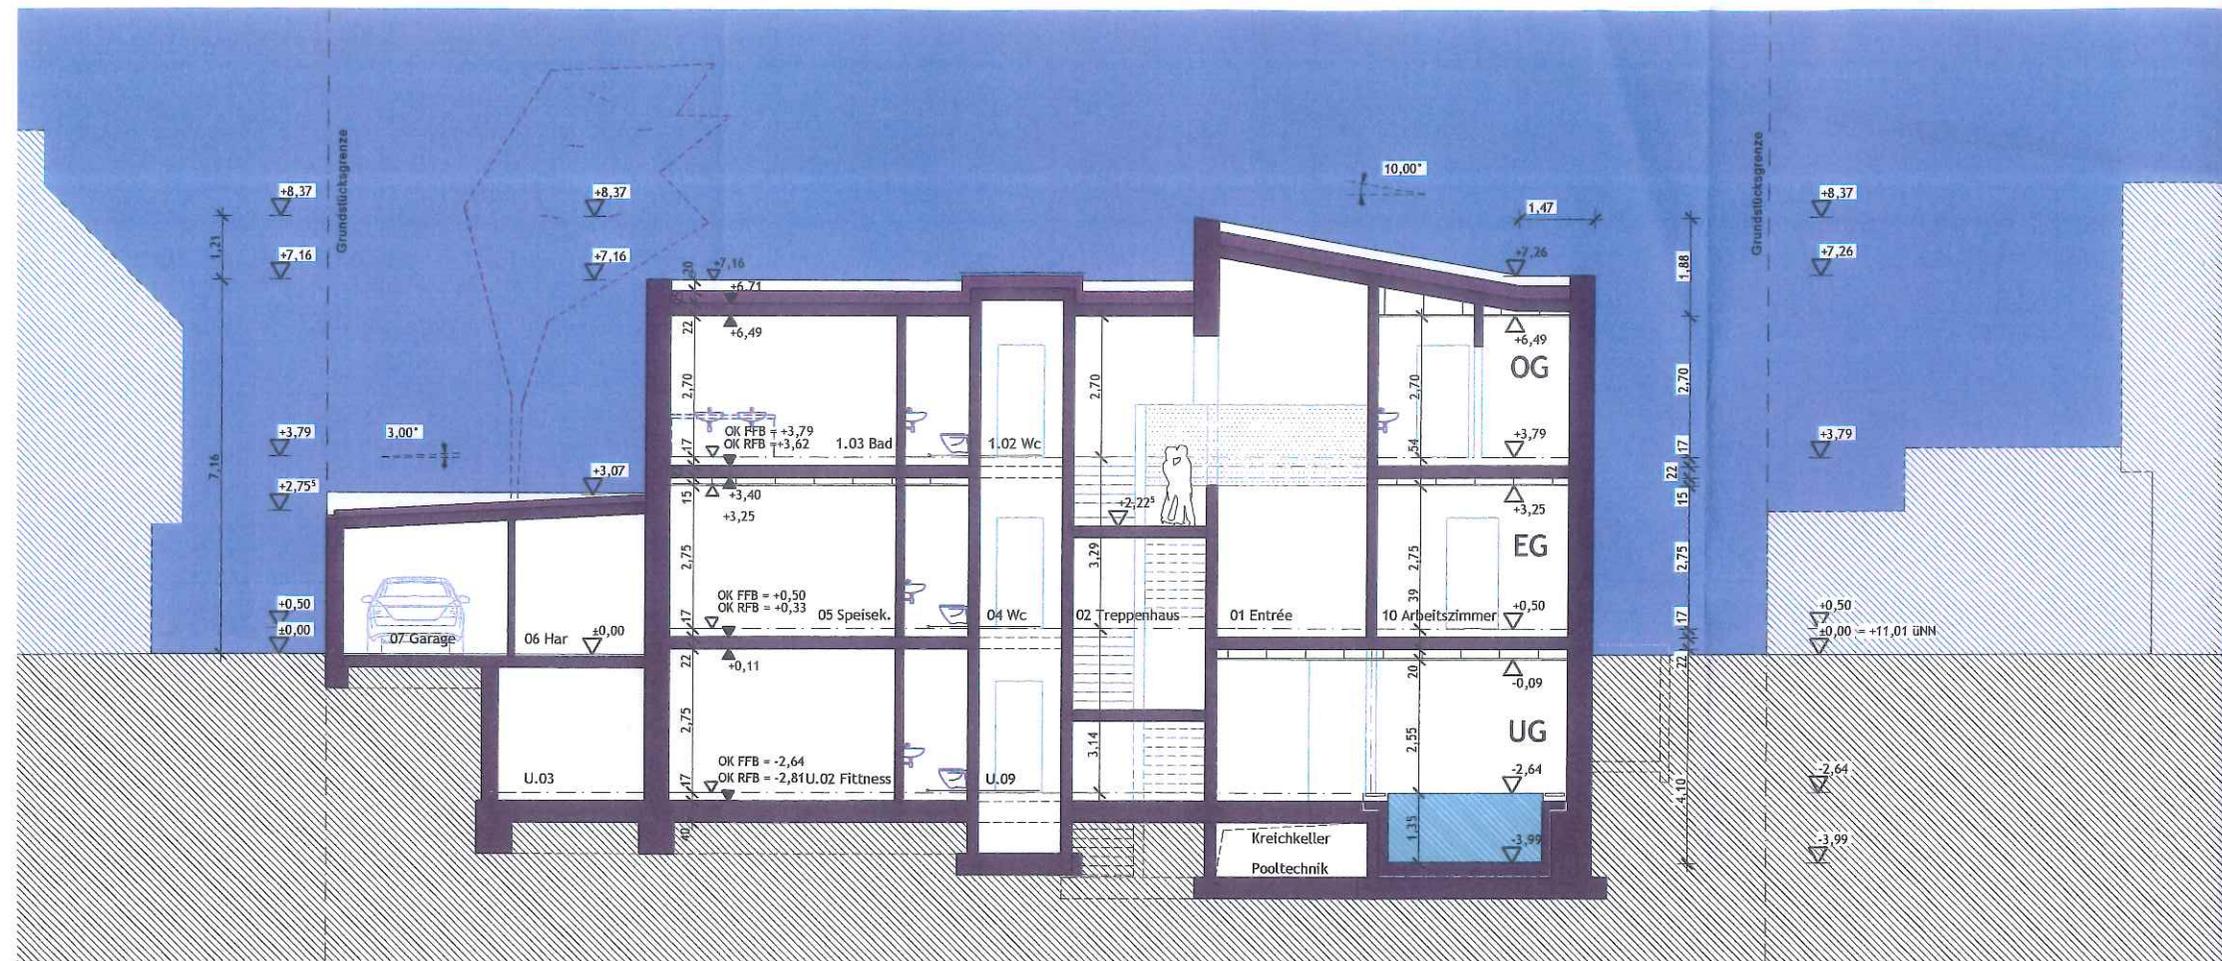

Schnitt A-A

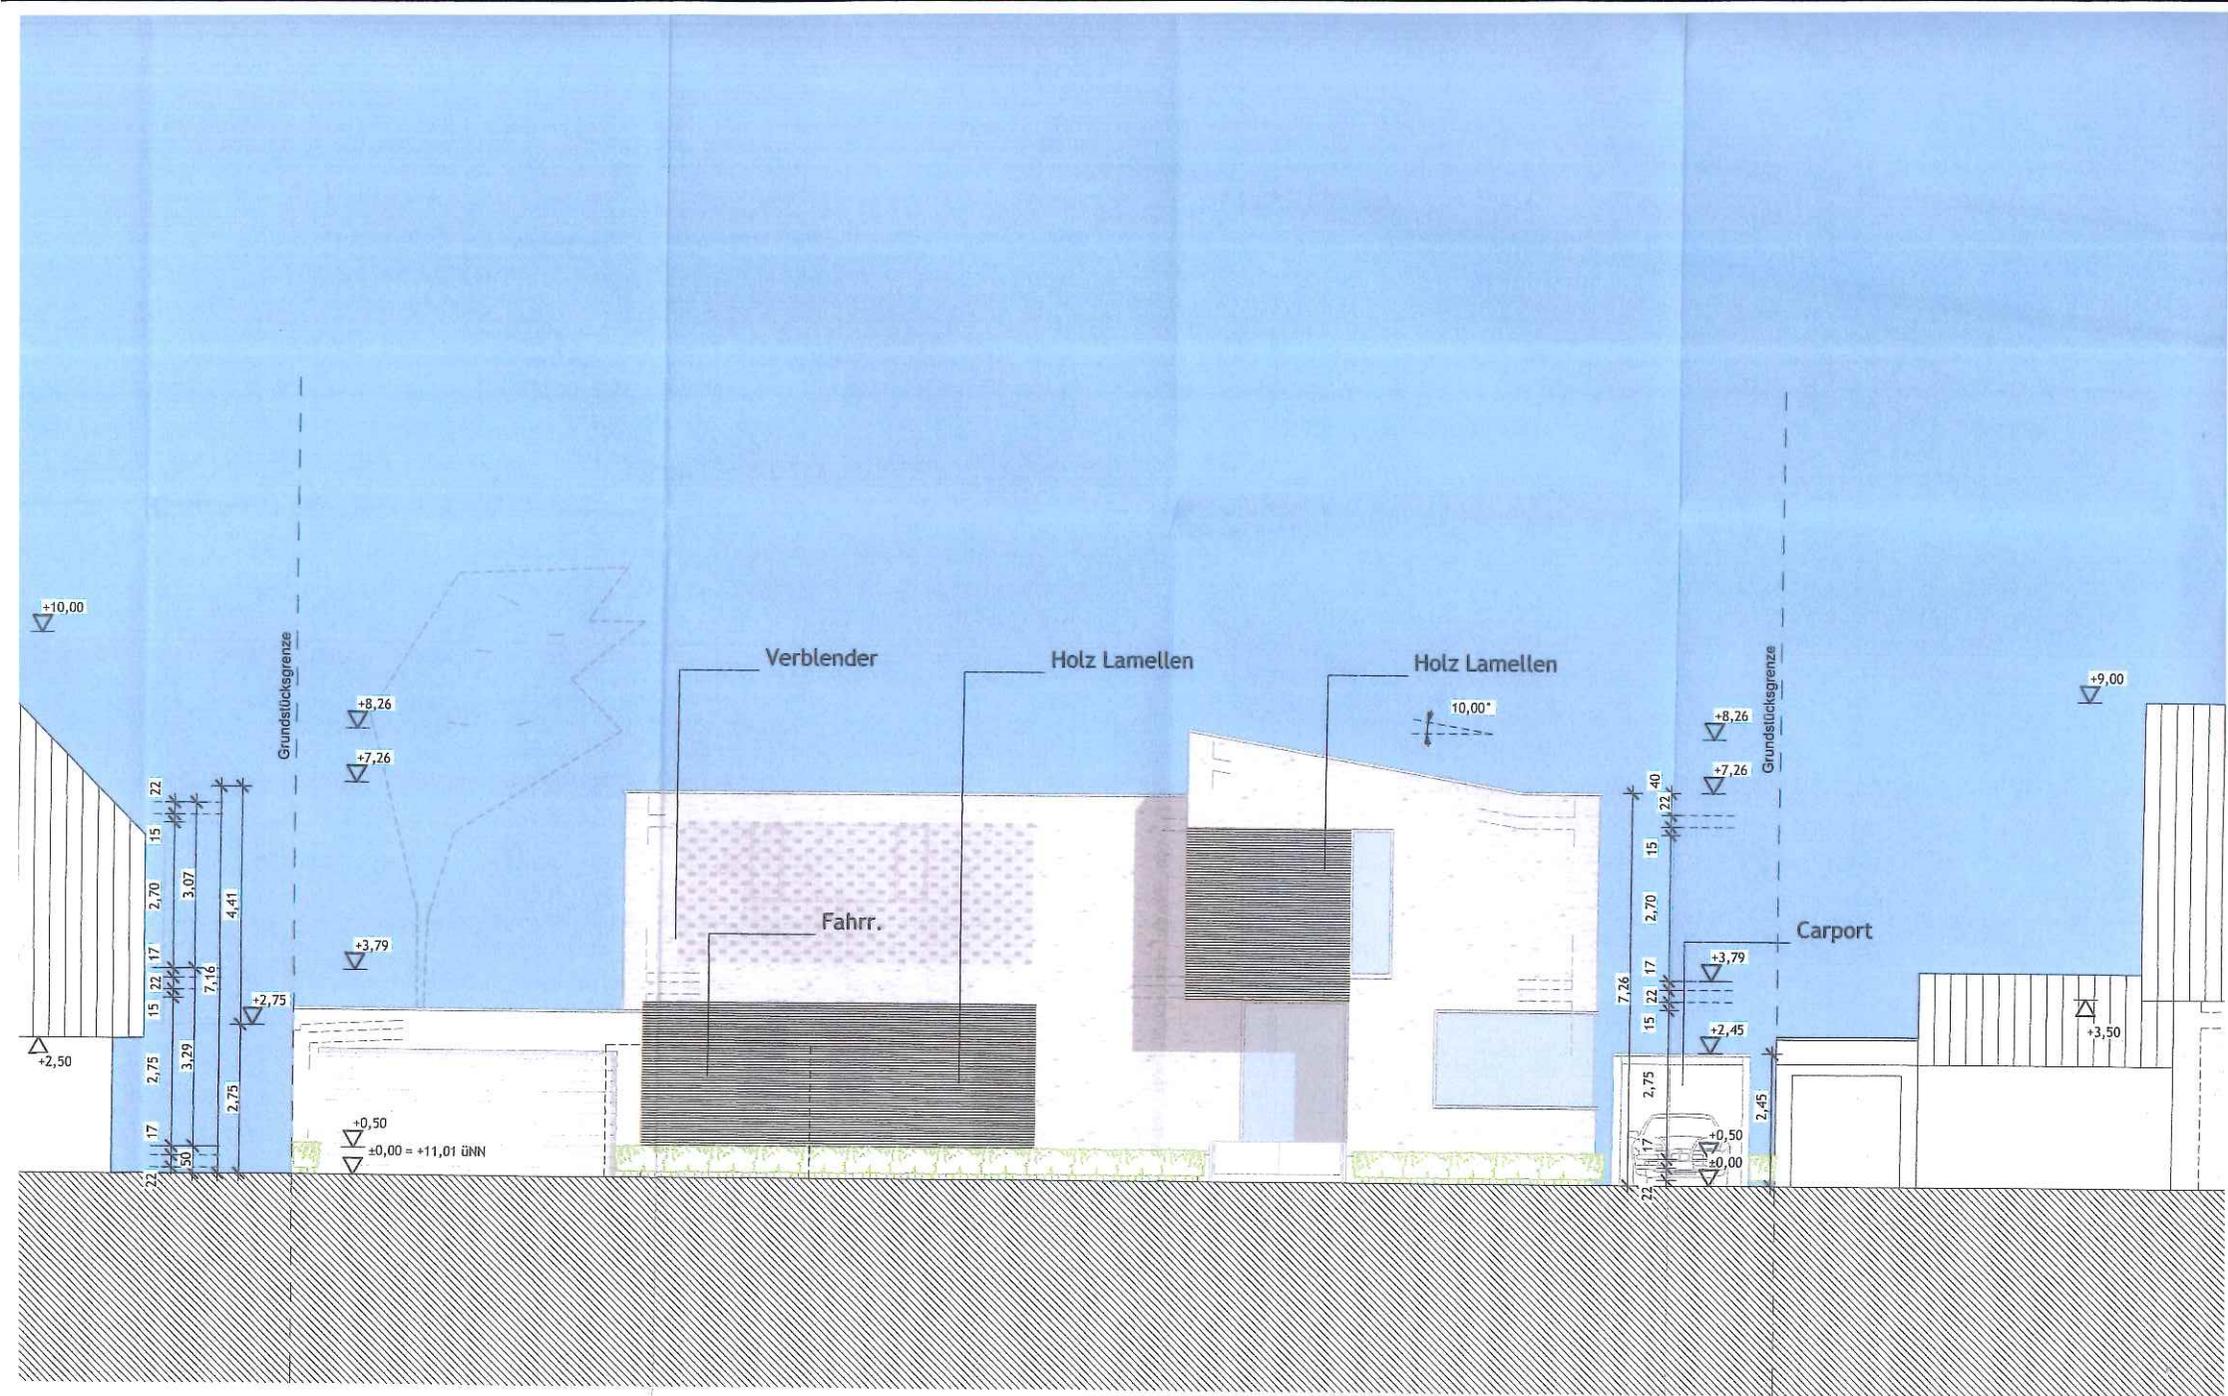

Ansicht Straße

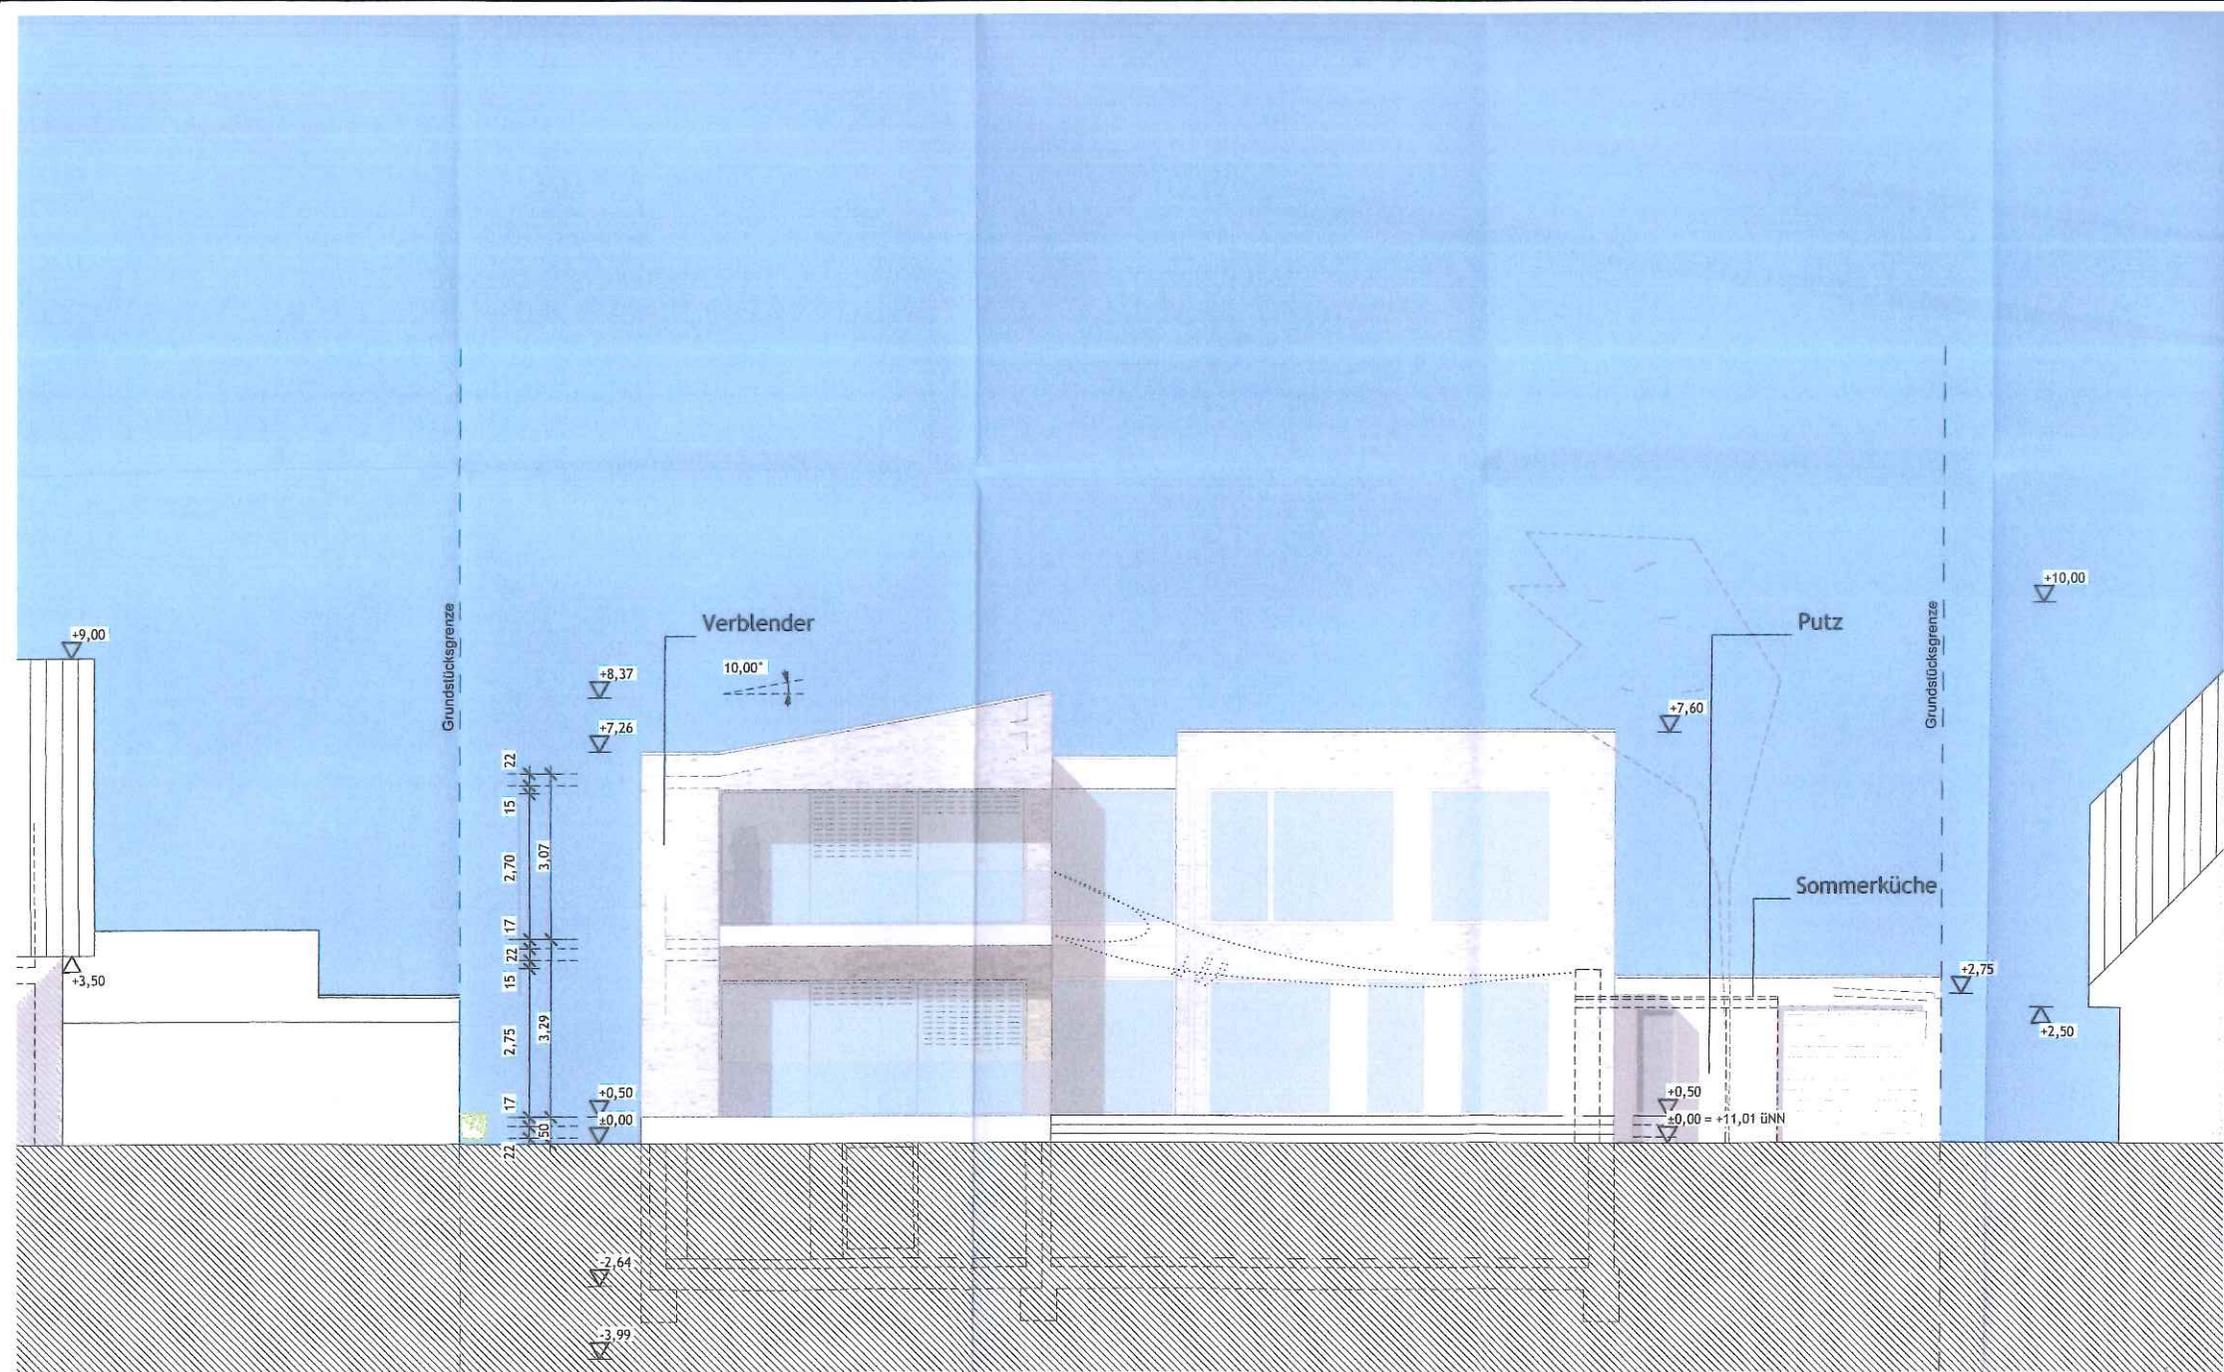

Ansicht West (Schlei)

