


# Vorhaben- und Erschließungsplanung zum VBP Nr. 1, 2. Änderung




Perspektive o. M.




Geländeschnitt A-A (schematisch)

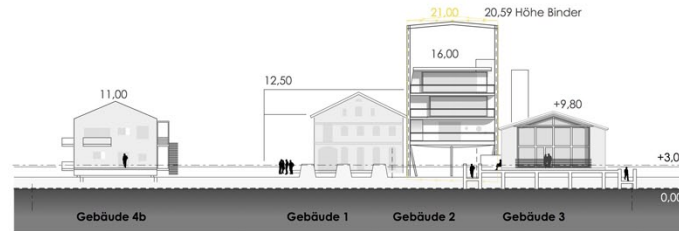


Geländeschnitt B-B (schematisch)

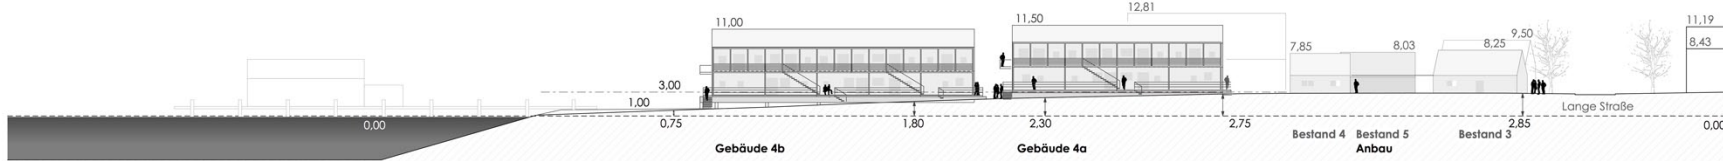

Geländeschnitt C-C (schematisch)

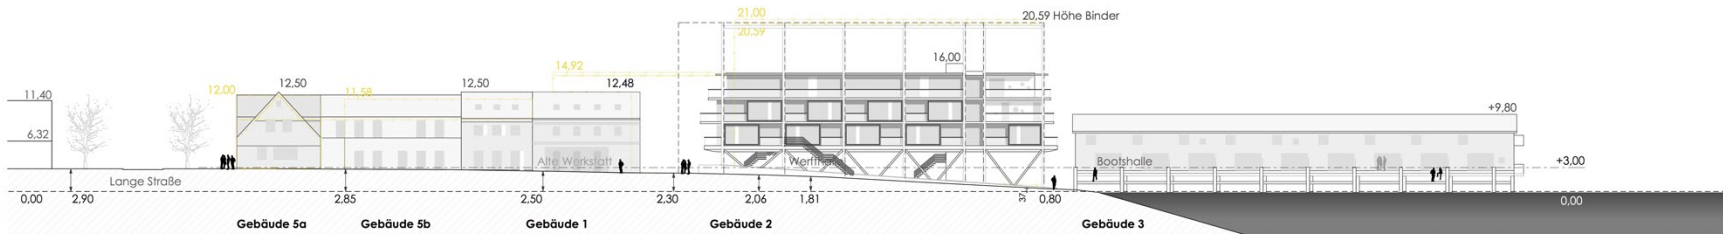

Geländeschnitt D-D (schematisch)

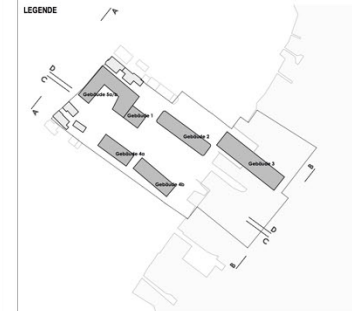

Schnittlinien o. M.

<b>BAUHERREN</b> Wohnen auf der Werft Lange Straße 24395 Arnis an der Schlei		GEBOHRT ML GEMERT HA
<b>BAUVEREIN</b> Stainer Hafenkontor GmbH Hammerstraße 7 24226 Heikendorf		
<b>PLANVERFASSER</b> H Architekten Fritz-Rückert-Straße 15 24159 Kiel Fon 0431-140487 / Fax 0431-140488 mail: info@harchitekten.de		DATUM 05.07.2016
<b>PROJEKTTITEL</b> VORHABEN- UND ERSCHLIEßUNGSPLANUNG Vorhaben- und Erschließungsplanung zum VBP Nr. 1, 2. Änderung Geländeschnitte A-A / B-B / C-C / D-D / E-E		