


Lageplan

M. 1 : 500




Lageplan vom 17.02.1985 M. 1:2.000

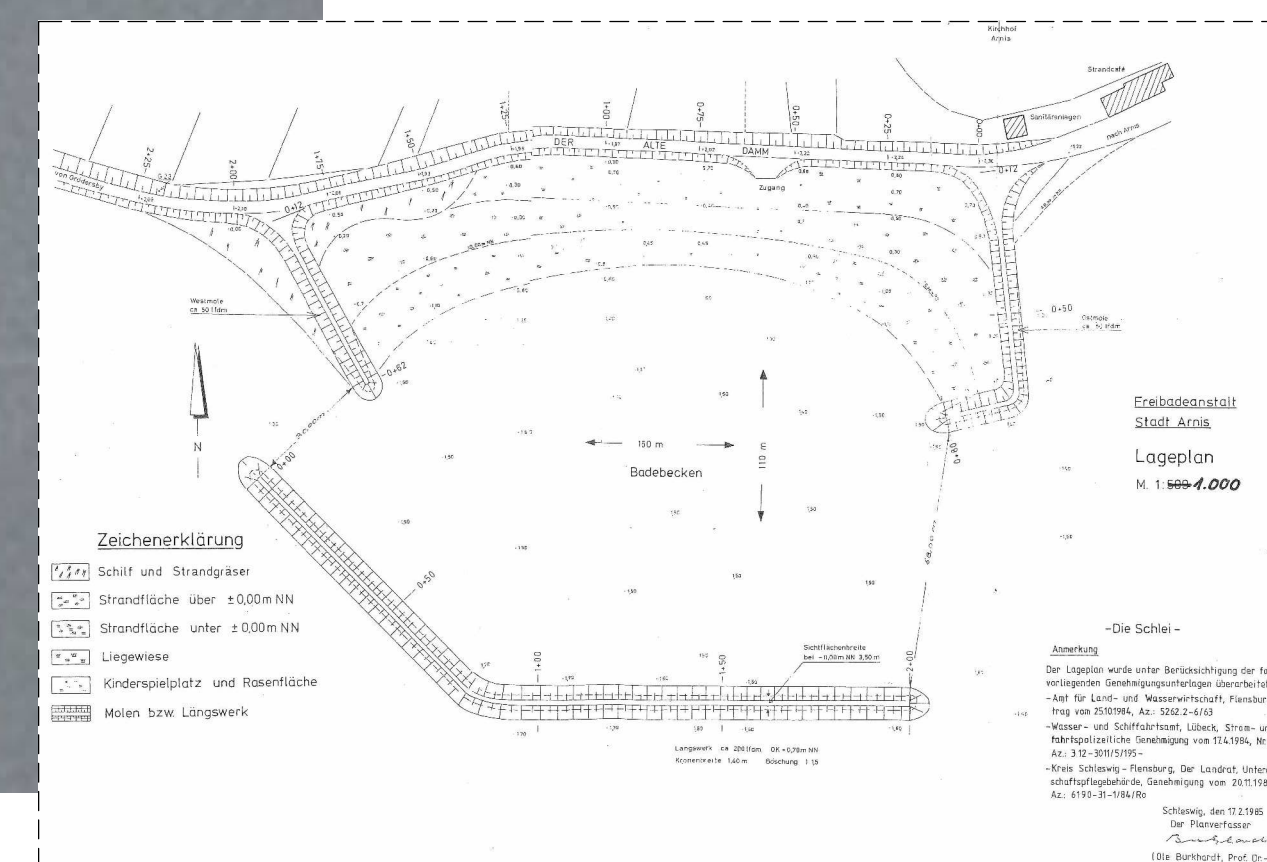

Querschnitt

M. 1 : 50

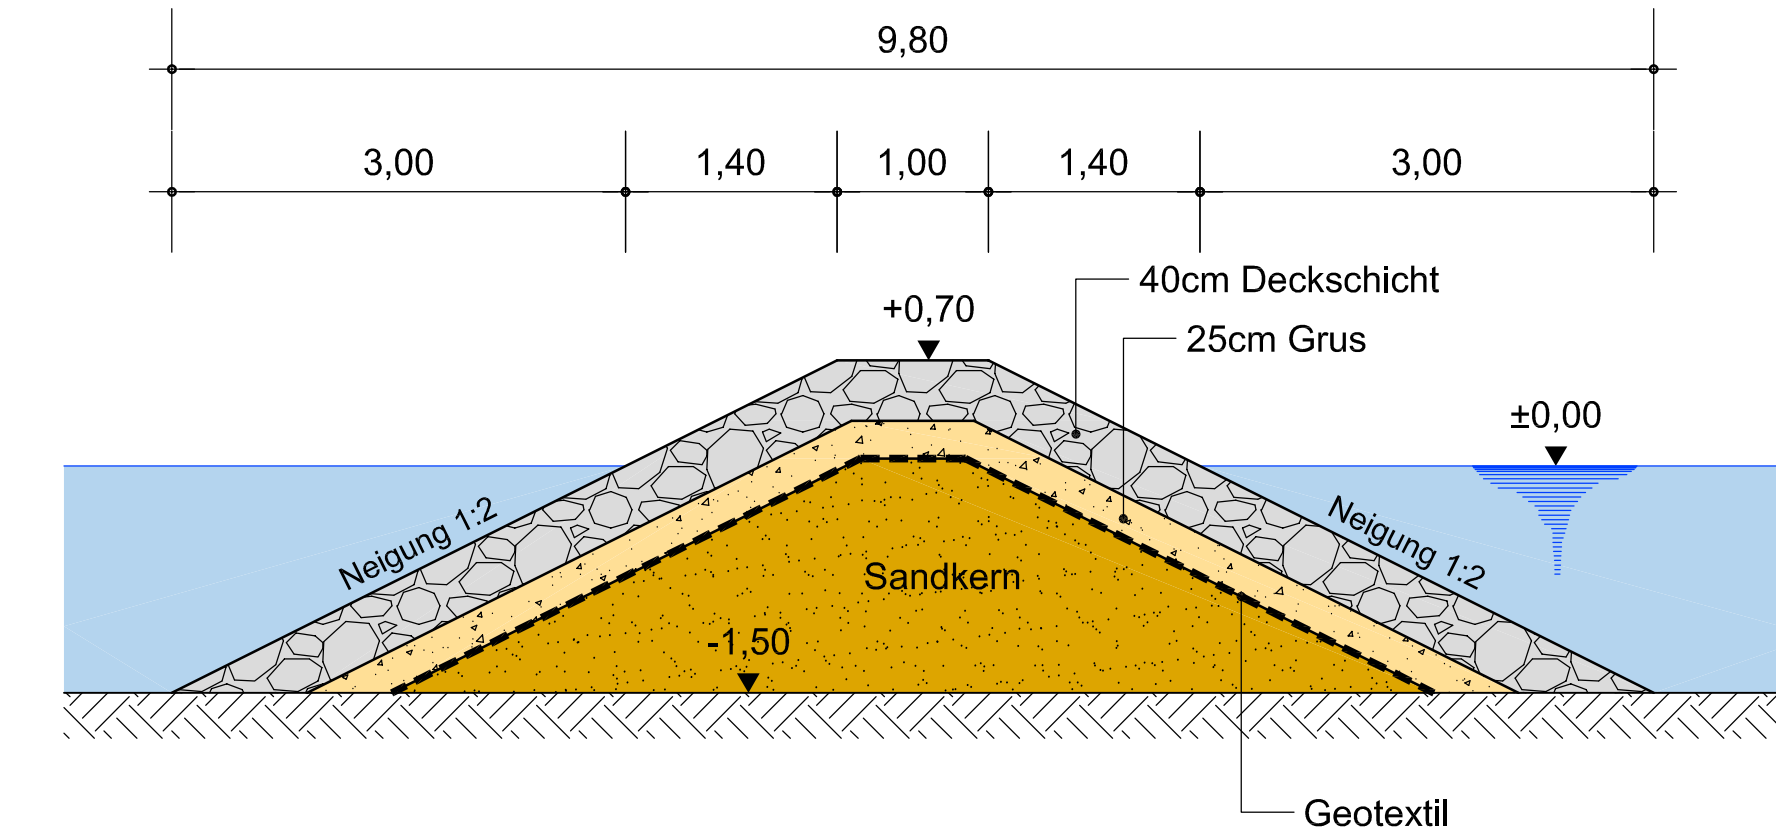

14/46-4- 01

Index	Datum	Art der Änderung



Badestelle Arnis

Bauherr
Gemeinde Arnis, die Stadt Kappeln
 vertreten durch Herrn Bendlin
 Reeperbahn 2
 24376 Kappeln
 Tel.: +49 4642 183 - 33
 Fax: +49 4642 183 - 49

Freigabe Bauherr

ITT - Port Consult GmbH
 Rübensaatz 9
 D - 24235 Laboe
 Fon: +49(0) 4343 49 60 63
 Fax: +49(0) 4343 49 60 62
 E-Mail: info@itt-portconsult.com

Genehmigungsplanung

Lageplan und Querschnitt

bearbeitet	gezeichnet	geprüft	Maßstab	Zeichn.-Nr.
fa	04.10.16		1:50, 500	14/46-4- 01

Für diese Zeichnung behalte ich mir alle Rechte vor. Ohne meine Zustimmung darf sie weder vervielfältigt, noch Dritten zugänglich gemacht oder durch den Empfänger oder Dritte in anderer Weise in irgendeiner Weise veröffentlicht werden.