

21. 6. 2017

An die

Kreisverwaltung Schleswig

Bauaufsicht

z. Hd. Herrn Gorkisch

Stadt Kappeln
Eingegangen

22 Juni 2017

Betr.: Bauvoranfrage

Sehr geehrter Herr Gorkisch!

Wie schon persönlich mit Ihnen besprochen, möchten wir eine Bauvoranfrage für unser Grundstück in der Schlachterstraße, stellen. Wir möchten das Grundstück verkaufen, würden daher nicht genau sagen können, wo ein Haus stehen sollte. Daher haben wir, wie von Ihnen vorgeschlagen, das Areal gekennzeichnet. Sollten sie noch weitere Unterlagen benötigen, stehen wir gern zur Verfügung. Anbei die von Ihnen gewünschten Auszüge. Eine Anfrage haben wir gleich nach Kappeln gegeben.

Mit freundlichen

Vermessungs- und Katasterverwaltung Schleswig - Holstein

Auszug aus dem Liegenschaftskataster
- Ergänzungskarte -


Maßstab : 1:1000, (Entstanden aus Inselkarte 1:2000)
Gemeinde : Rabenkirchen-Faulück
Gemarkung : Faulück
Flur : 4 Flurstücksnummer: 197

Datum : 18.05.2009

Gemeinde : 59068
Gemarkung : 8034



67 4754/2009

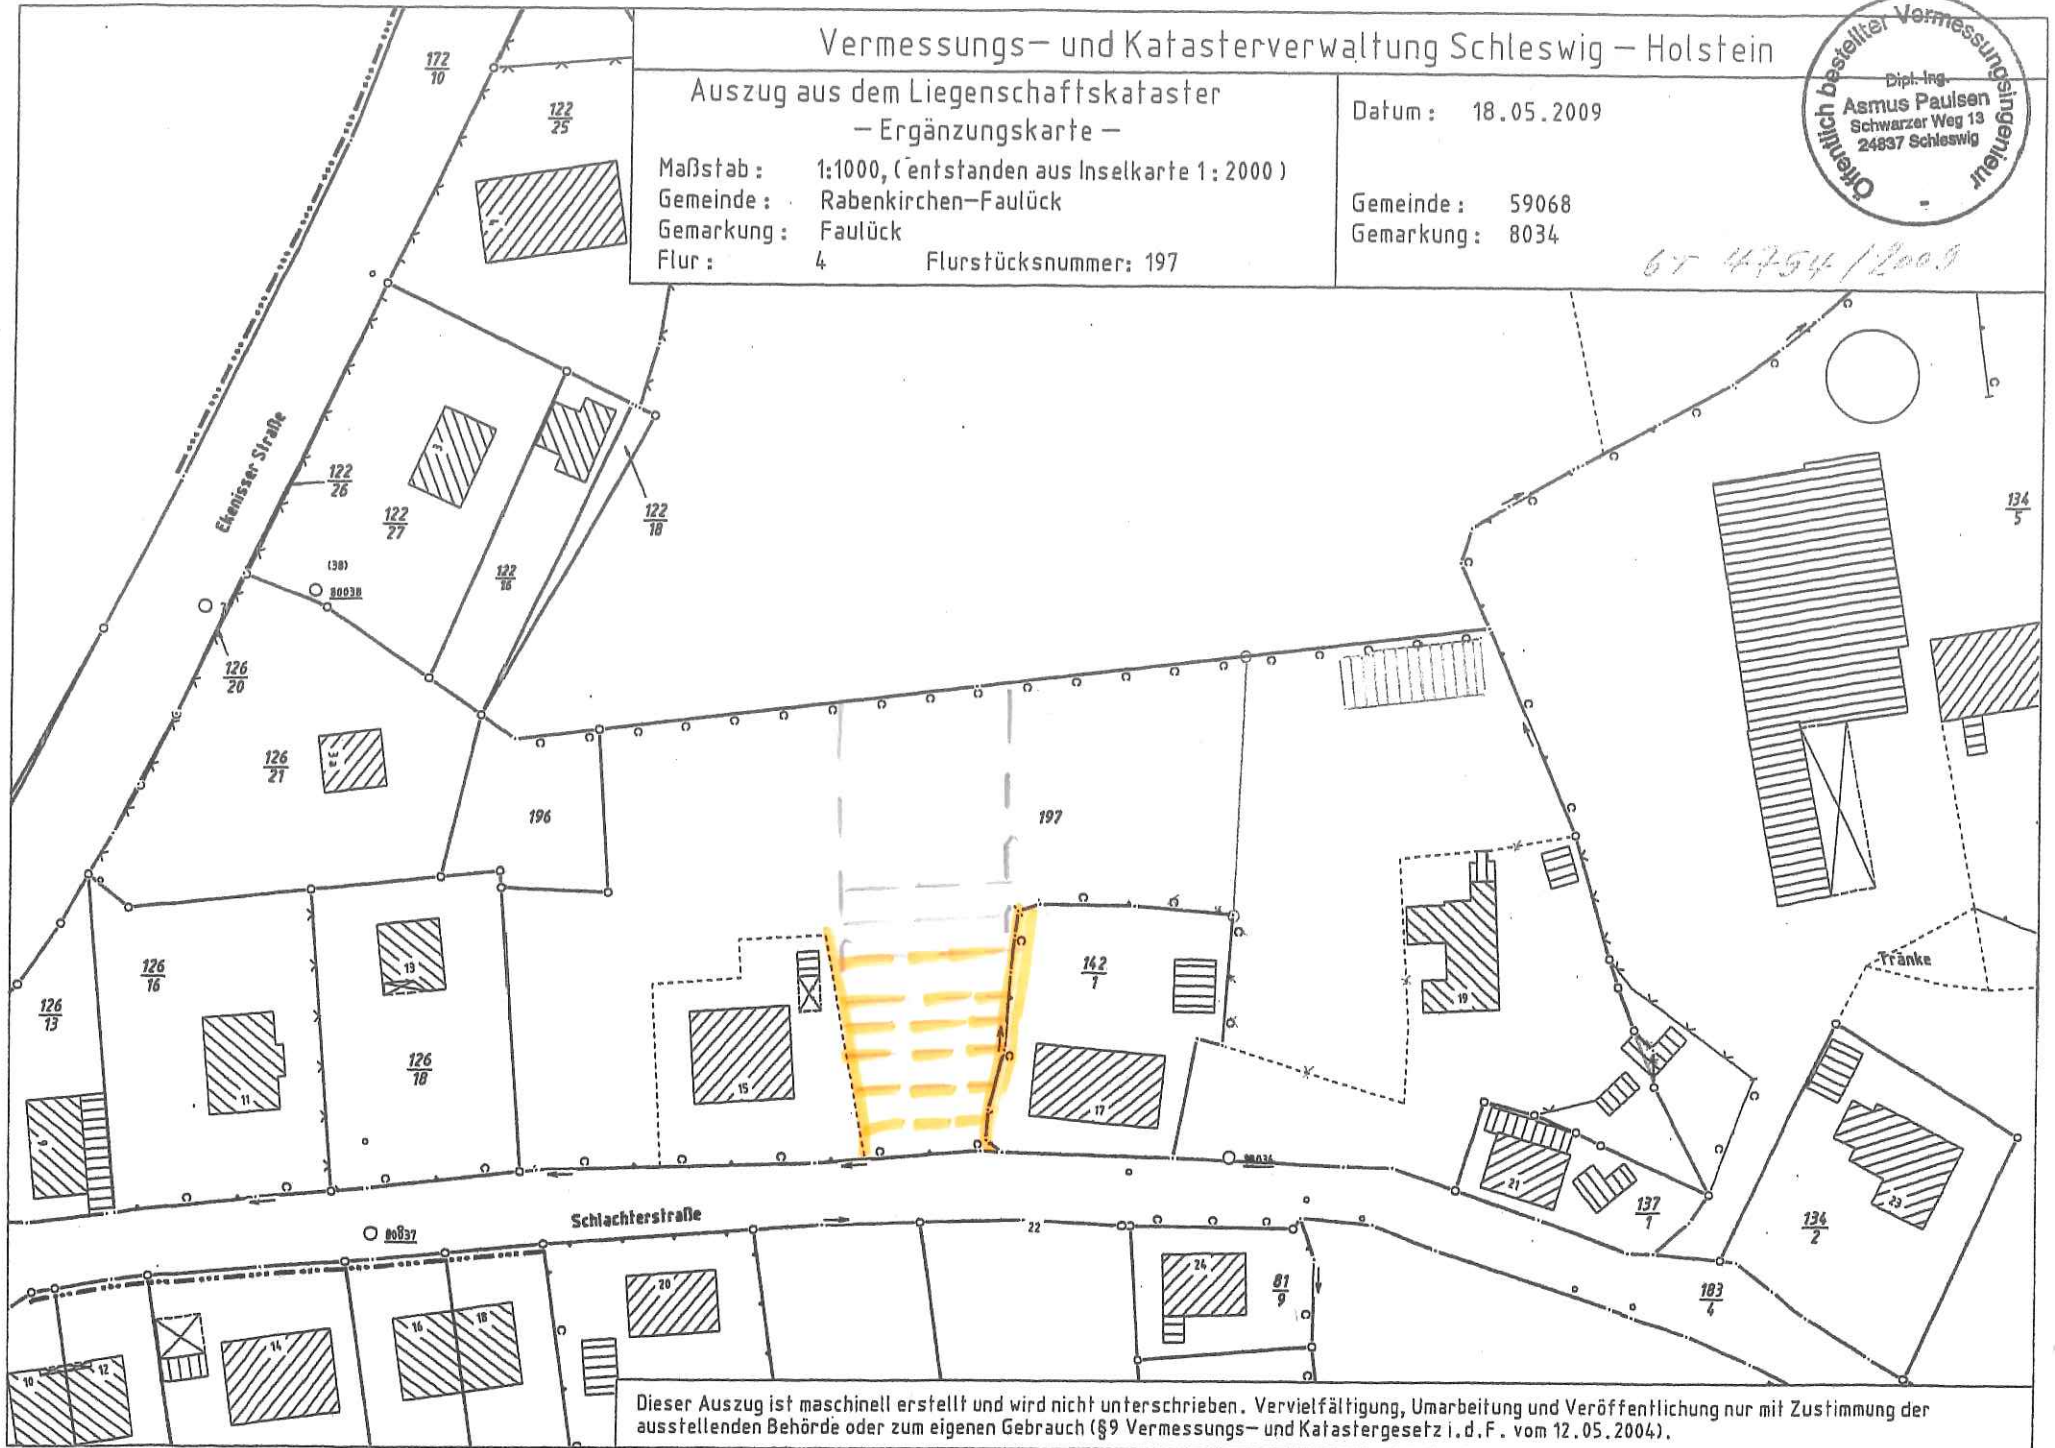

Dieser Auszug ist maschinell erstellt und wird nicht unterschrieben. Vervielfältigung, Umarbeitung und Veröffentlichung nur mit Zustimmung der ausstellenden Behörde oder zum eigenen Gebrauch (§9 Vermessungs- und Katastergesetz i. d. F. vom 12.05.2004).