


Schnitt D2 - D2 (Haupterschließungsstraßen)

(Achse 300)

M. 1:100

Planstraße:

PS 3

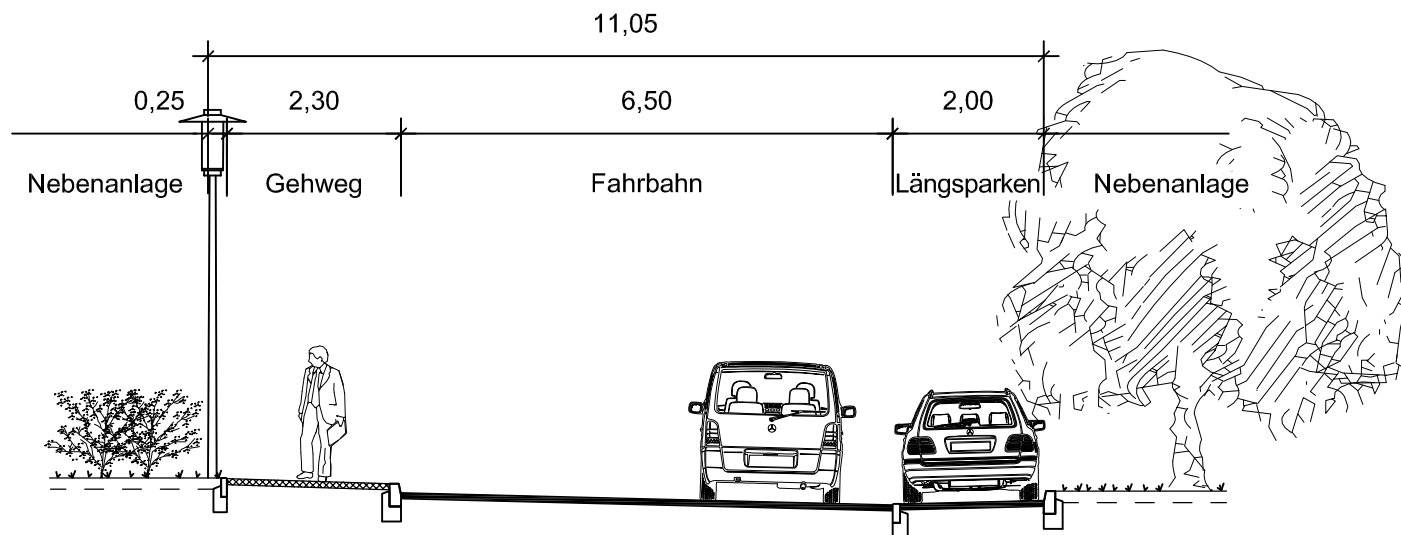

MASUCH + OLBRISCH

Ingenieurgesellschaft für das Bauwesen mbH

Stand: 29.05.2013