


Systemschnitt Rampe

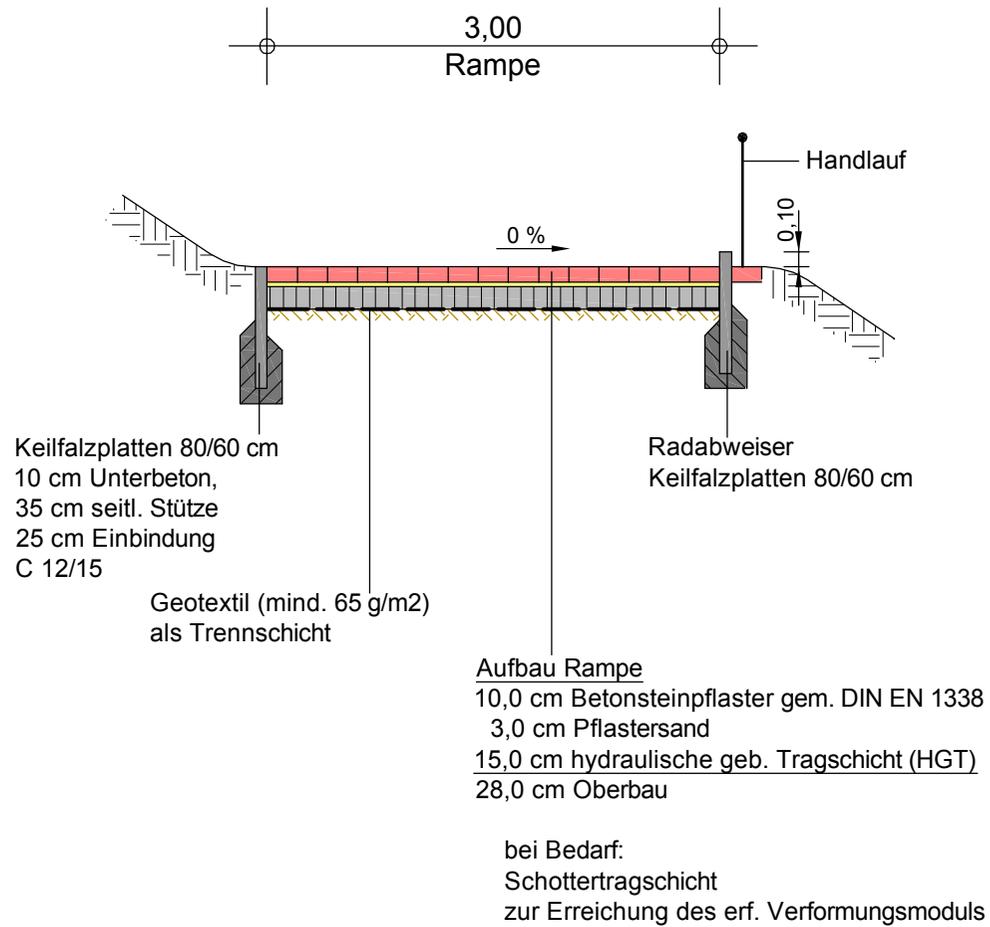

Maßstab 1 : 50