


Fluchtwegesystem Variante 1
— Rettungsschläuche —

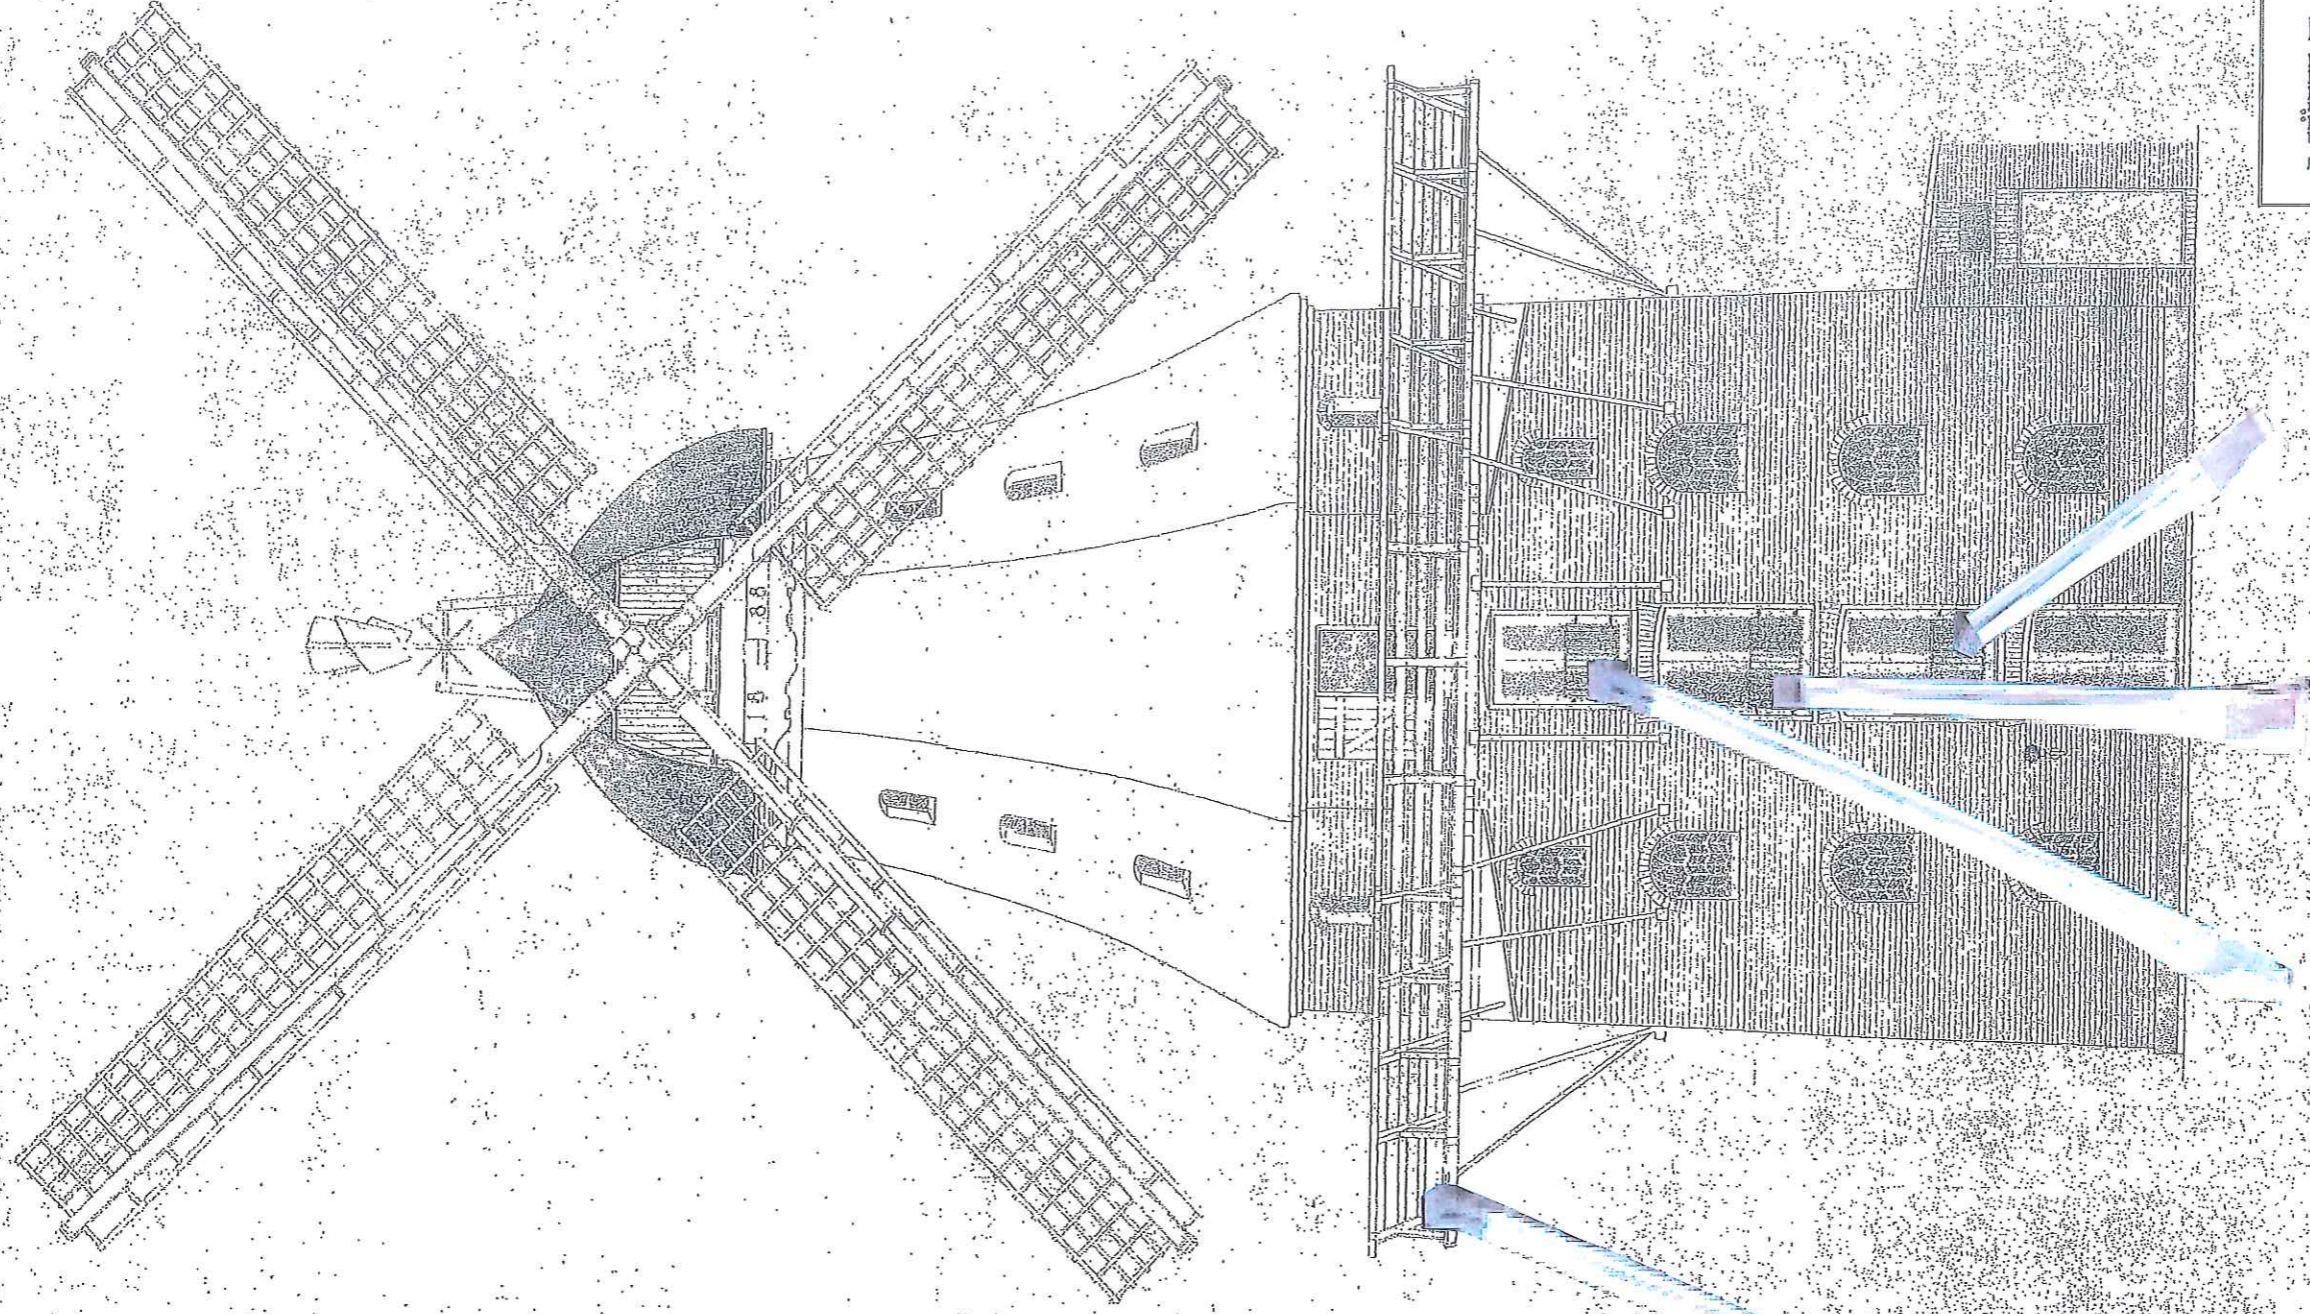

Die Kästen (0,8 m²) mit den verpackten
Rettungsschläuchen befinden sich
in der jeweiligen Fensterische und
werden nur im Brandfall bedient.

MÜHLE „AMANDA“
Schleswiger Str. 1a
24376 Kappeln

Ansicht M.: 1:100