



Feuerwehrgerätehaus Kappeln Innenstadt

Perspektive

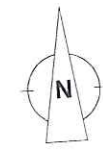

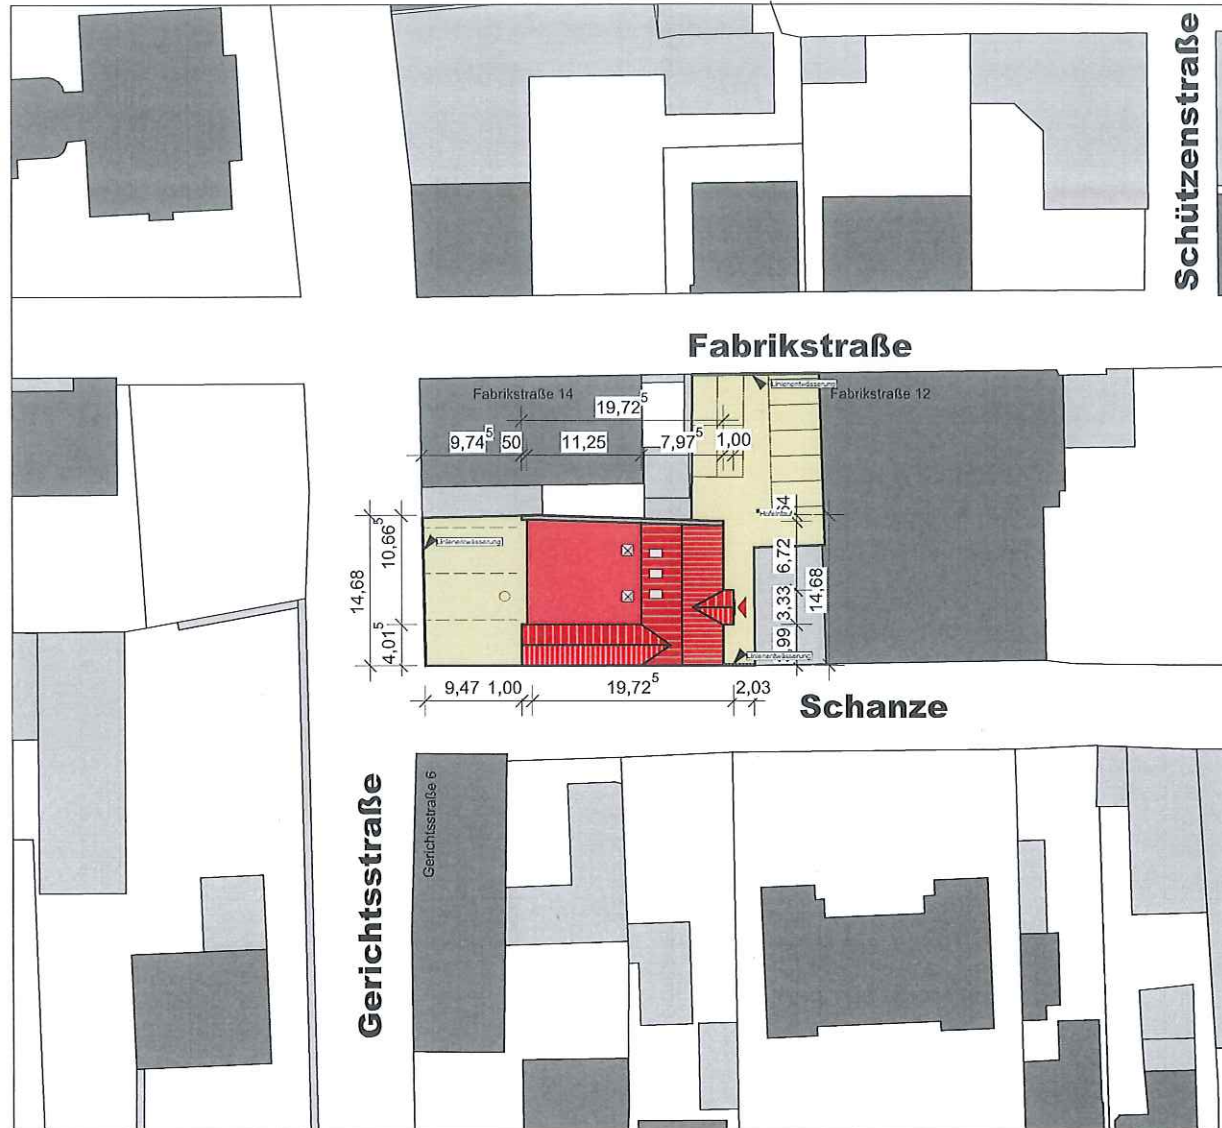

Bauantrag

Neubau
Feuerwehrgerätehaus
 Gerichtsstraße 4
 24376 Kappeln

Lageplan

M: 1:500
 Datum: 15.12.2017



Plannummer: BAU 01

Bauherr:
 Stadt Kappeln
 Reeperbahn 2
 24376 Kappeln

Planung:



Riesebyer Str. 35
 24 340 Eckernförde
 Tel. 04351/879882
 Fax 04351/ 879825
 info@wohlenberg-architekten.de
 www.wohlenberg-architekten.de

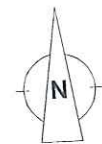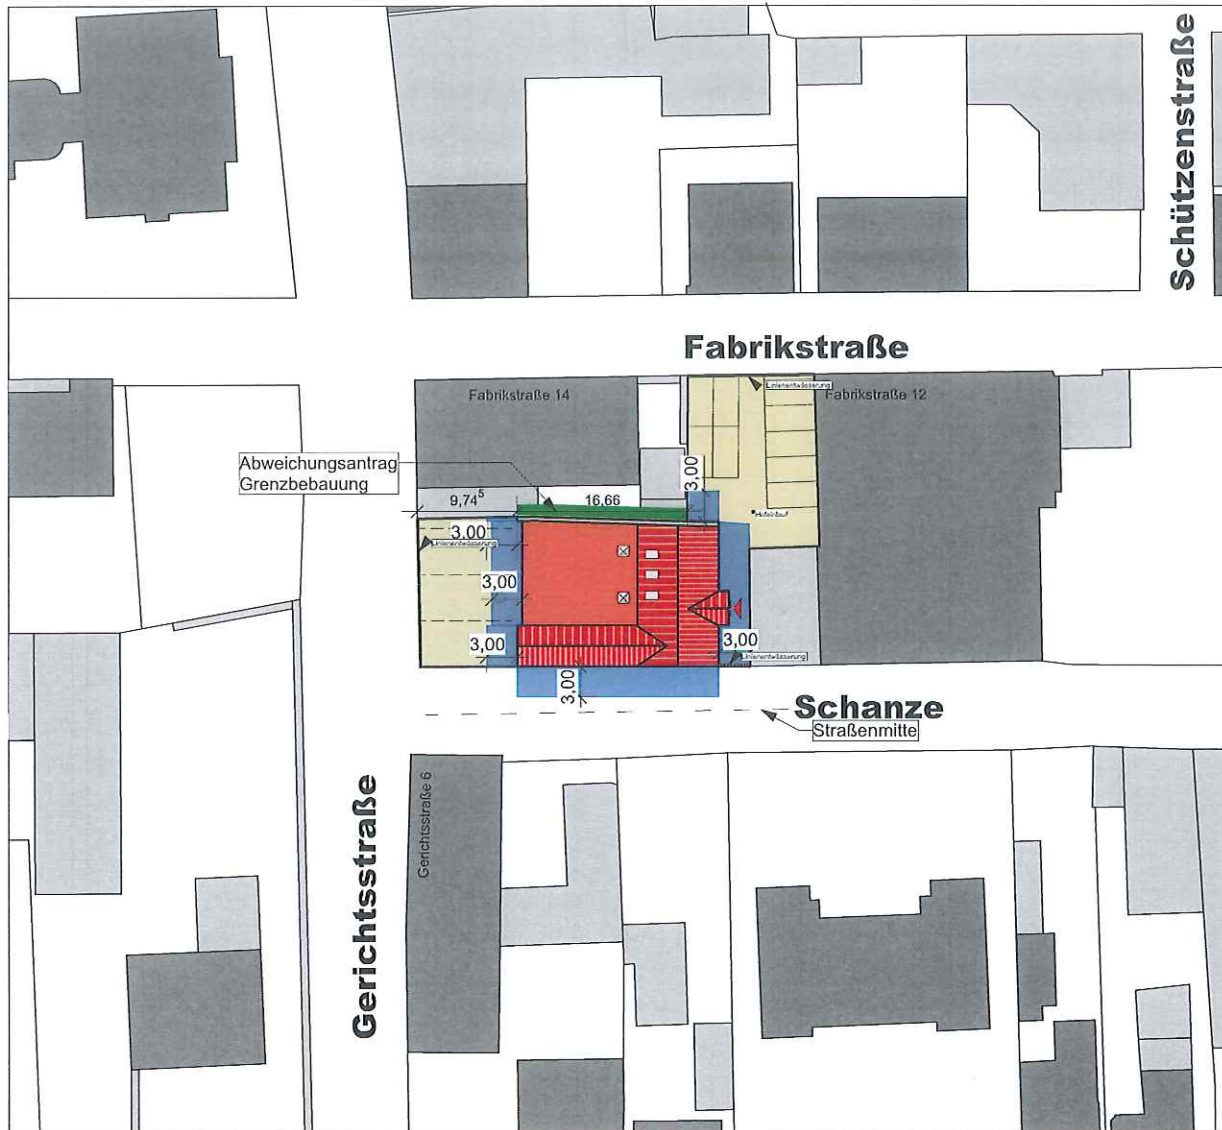

Bauantrag

Neubau
Feuerwehrgerätehaus
 Gerichtsstraße 4
 24376 Kappeln

Abstandsflächen

M: 1:500
 Datum: 15.12.2017


Plannummer: BAU 02

Bauherr:
 Stadt Kappeln
 Reeperbahn 2
 24376 Kappeln

Planung:



Riesebyer Str. 35
 24 340 Eckernförde
 Tel. 04351/879882
 Fax 04351/ 879825
 info@wohlenberg-architekten.de
 www.wohlenberg-architekten.de

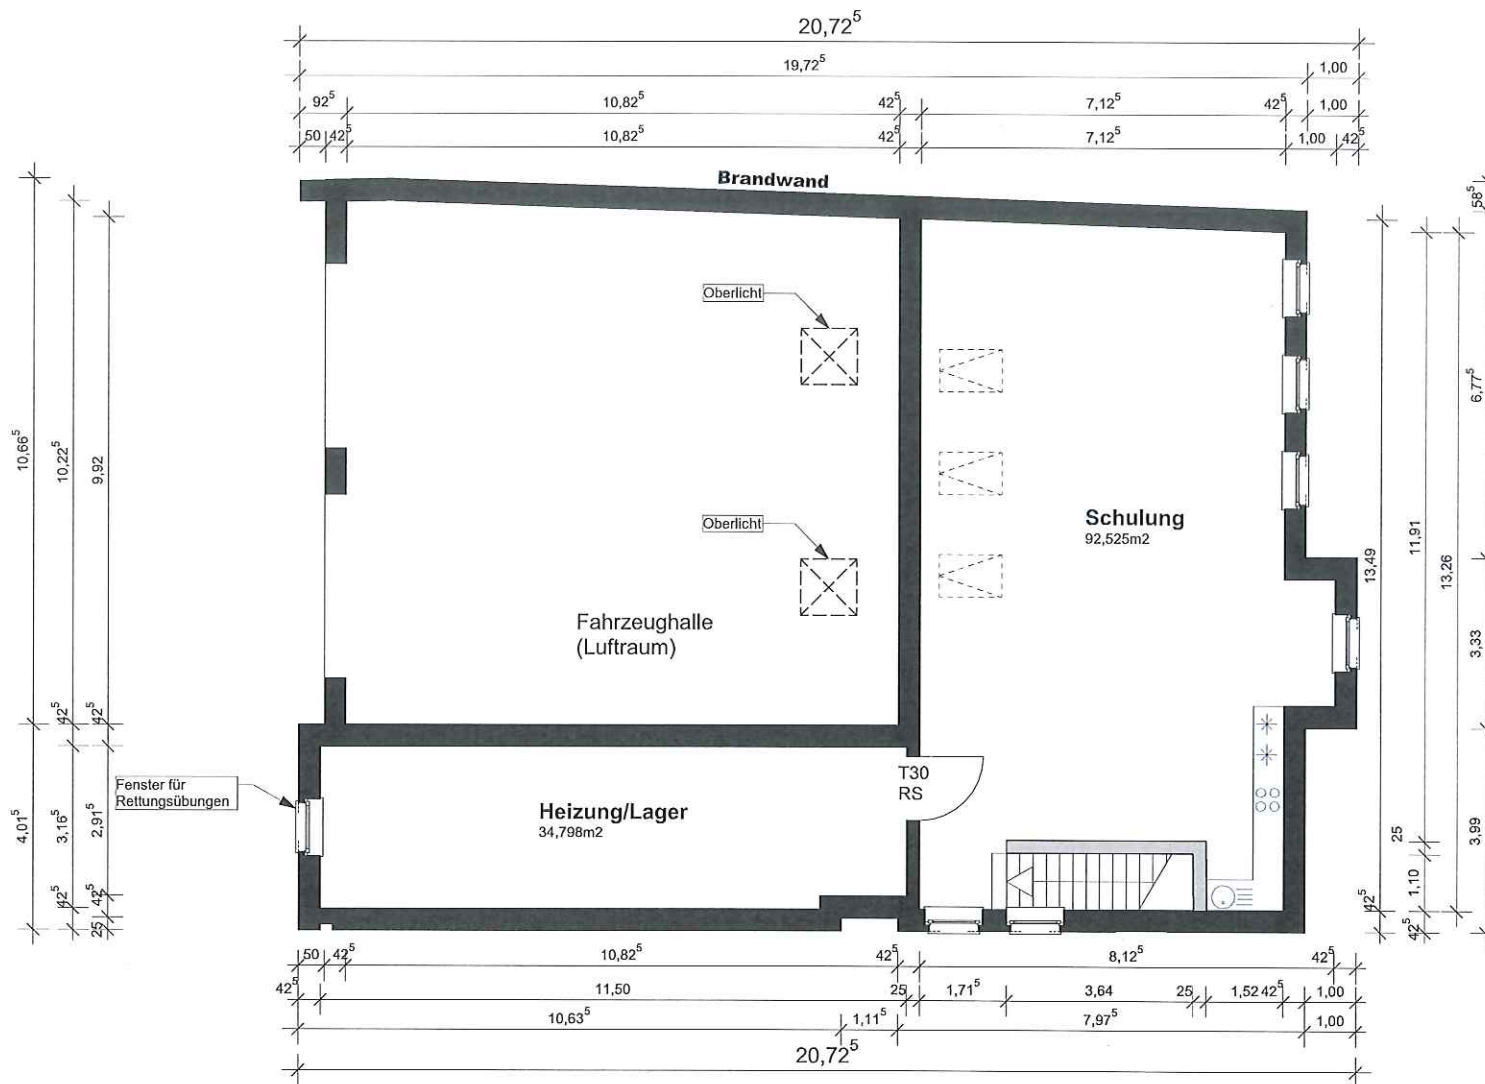

Bauantrag

Neubau

Feuerwehrgerätehaus

Gerichtsstraße 4

24376 Kappeln

Obergeschoss

M: 1:100

Datum: 15.12.2017

Plannummer: BAU 04

Bauherr:

Stadt Kappeln

Reeperbahn 2

24376 Kappeln

Planung:



**Architekturbüro
Wohlenberg**

Riesebyer Str. 35


24 340 Eckernförde

Tel. 04351/879882

Fax 04351/ 879825

info@wohlenberg-architekten.de

www.wohlenberg-architekten.de

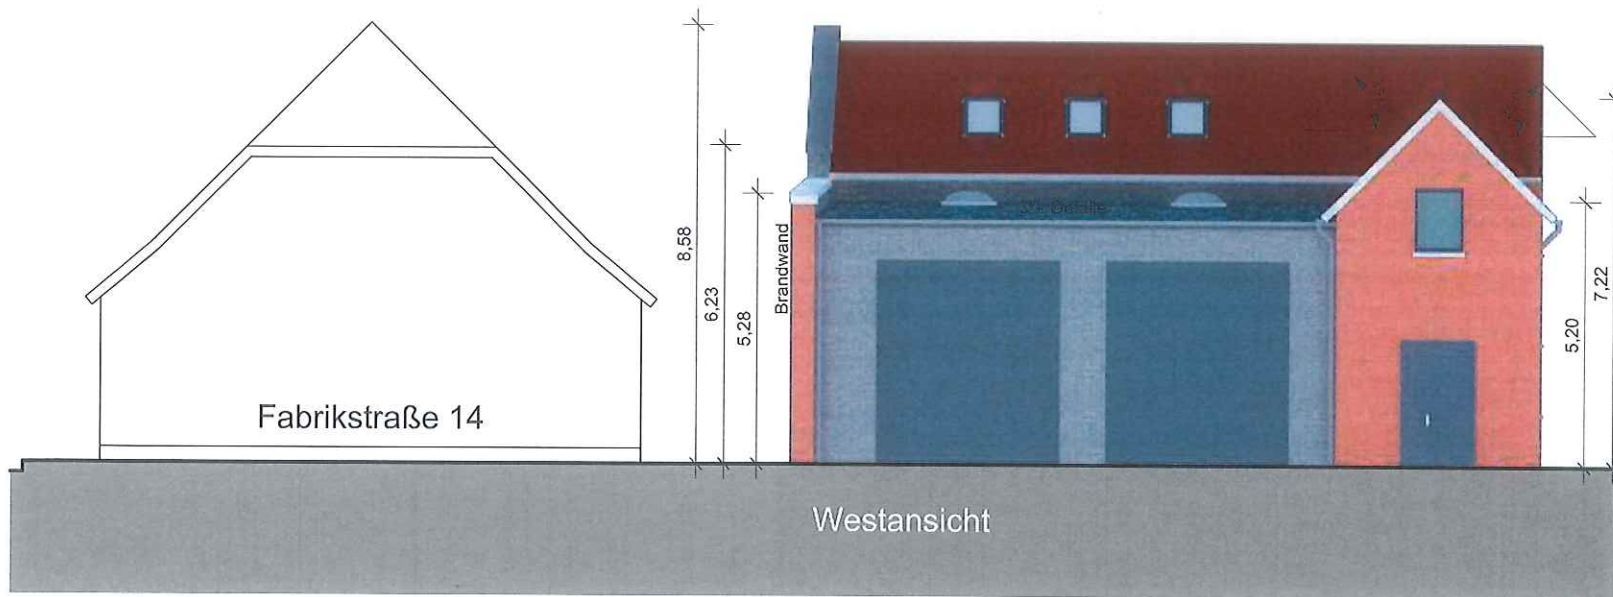

Bauantrag

Neubau

Feuerwehrgerätehaus

Gerichtsstraße 4
24376 Kappeln

Westansicht

Südansicht

M: 1:100

Datum: 15.12.2017

Plannummer: BAU 05

Bauherr:


Stadt Kappeln
Reeperbahn 2
24376 Kappeln



Planung:



**Architekturbüro
Wohlenberg**

Riesebyer Str. 35
24 340 Eckernförde
Tel. 04351/879882
Fax 04351/ 879825
info@wohlenberg-architekten.de
www.wohlenberg-architekten.de

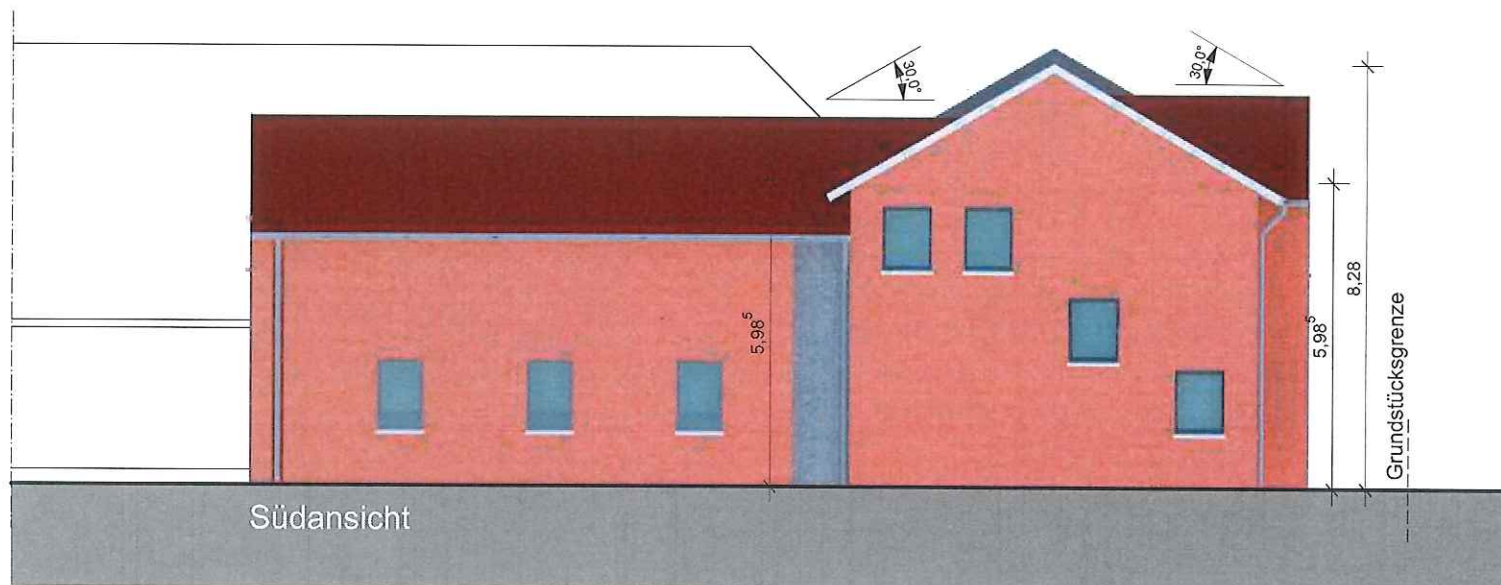

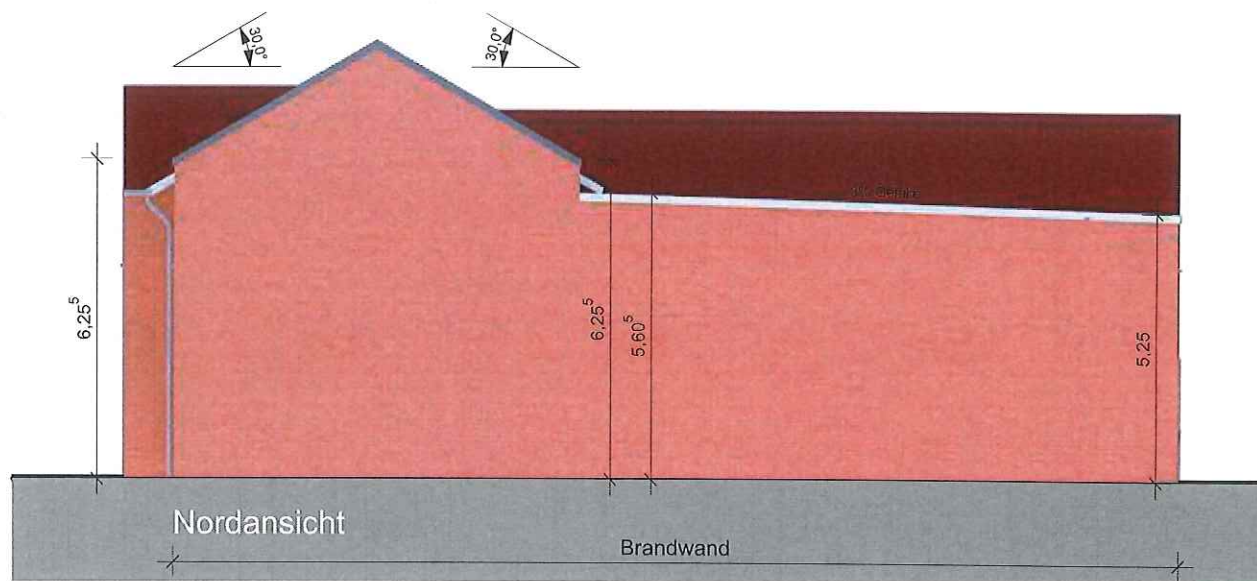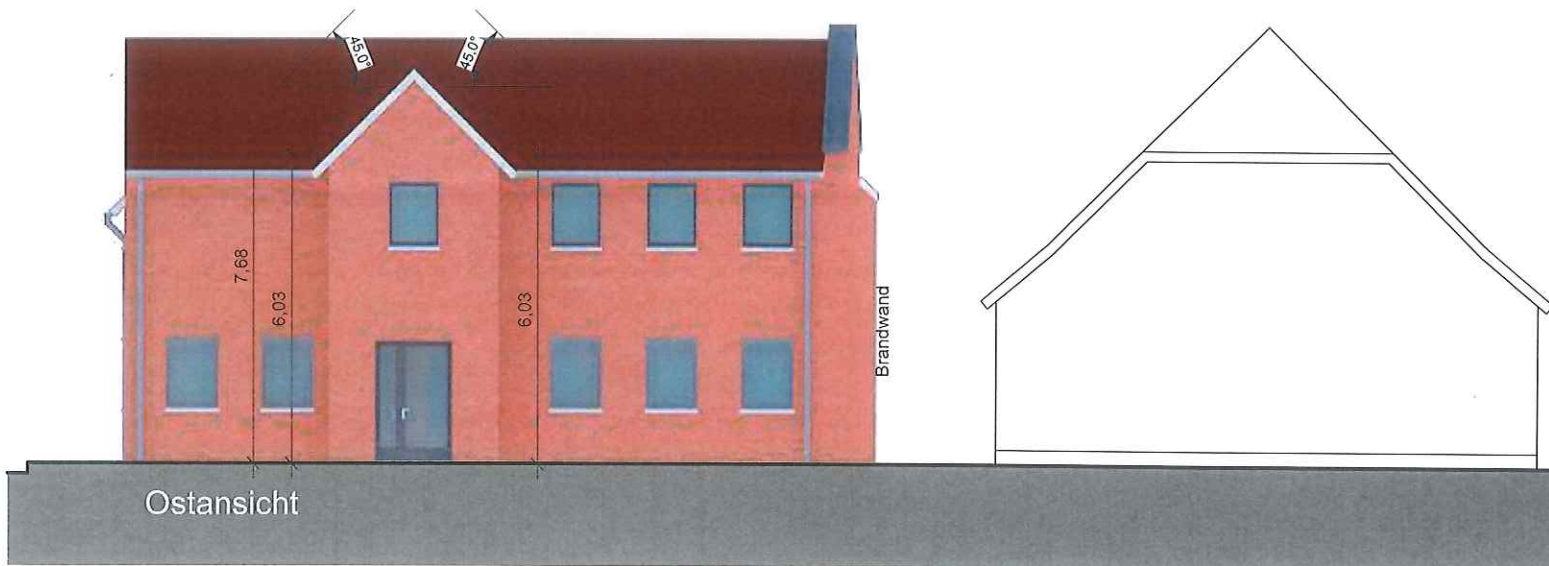

Bauantrag

Neubau
Feuerwehrgerätehaus
 Gerichtsstraße 4
 24376 Kappeln

Ostansicht
Nordansicht

M: 1:100

Datum: 15.12.2017

Plannummer: BAU 06

Bauherr:


Stadt Kappeln
 Reeperbahn 2
 24376 Kappeln

Planung:




Architekturbüro
Wohlenberg

Riesebyer Str. 35
 24 340 Eckernförde
 Tel. 04351/879882
 Fax 04351/ 879825
 info@wohlenberg-architekten.de
 www.wohlenberg-architekten.de

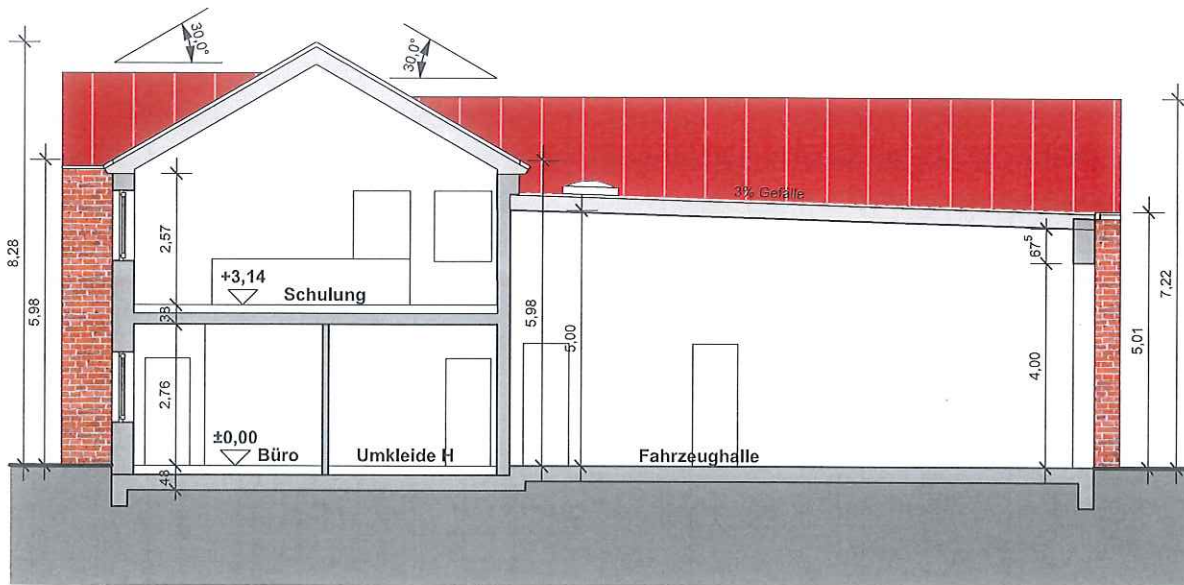

Schnitt A

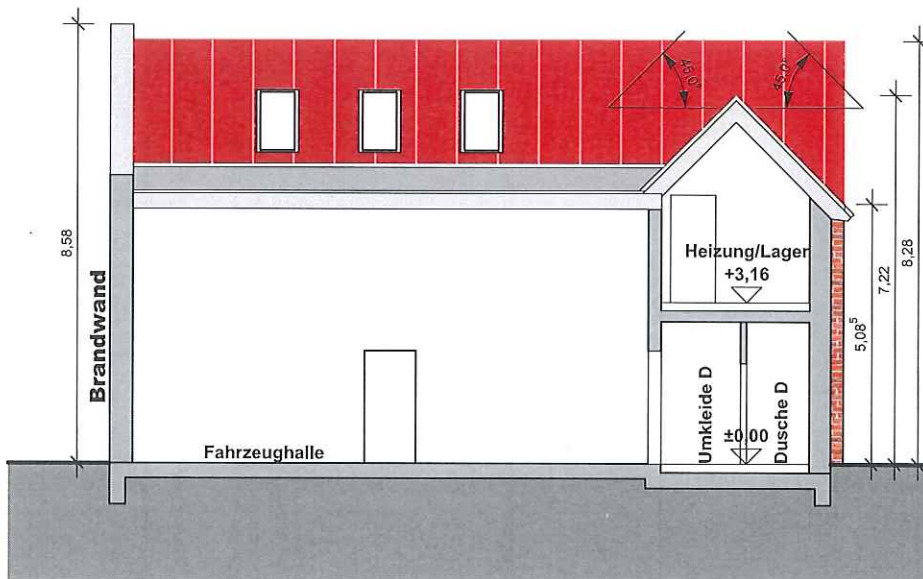

Schnitt B

Bauantrag

Neubau
Feuerwehrgerätehaus
 Gerichtsstraße 4
 24376 Kappeln

Schnitte

M: 1:100

Datum: 15.12.2017

Plannummer: BAU 07

Bauherr:

Stadt Kappeln
 Reeperbahn 2
 24376 Kappeln

Planung:



Architekturbüro
Wohlenberg

Riesebyer Str. 35
 24 340 Eckernförde
 Tel. 04351/879882
 Fax 04351/ 879825
 info@wohlenberg-architekten.de
 www.wohlenberg-architekten.de