


ÜBERSICHTSPLAN (M. 1:5.000) zur Aufstellung einer
1. Änderung des Flächennutzungsplanes der Gemeinde Rabenkirchen-Faulück und
eines Bebauungsplanes Nr. 9 zum Neubau eines Feuerwehrgerätehauses auf der Fläche zwischen der B 201 und der Arnisser Straße“

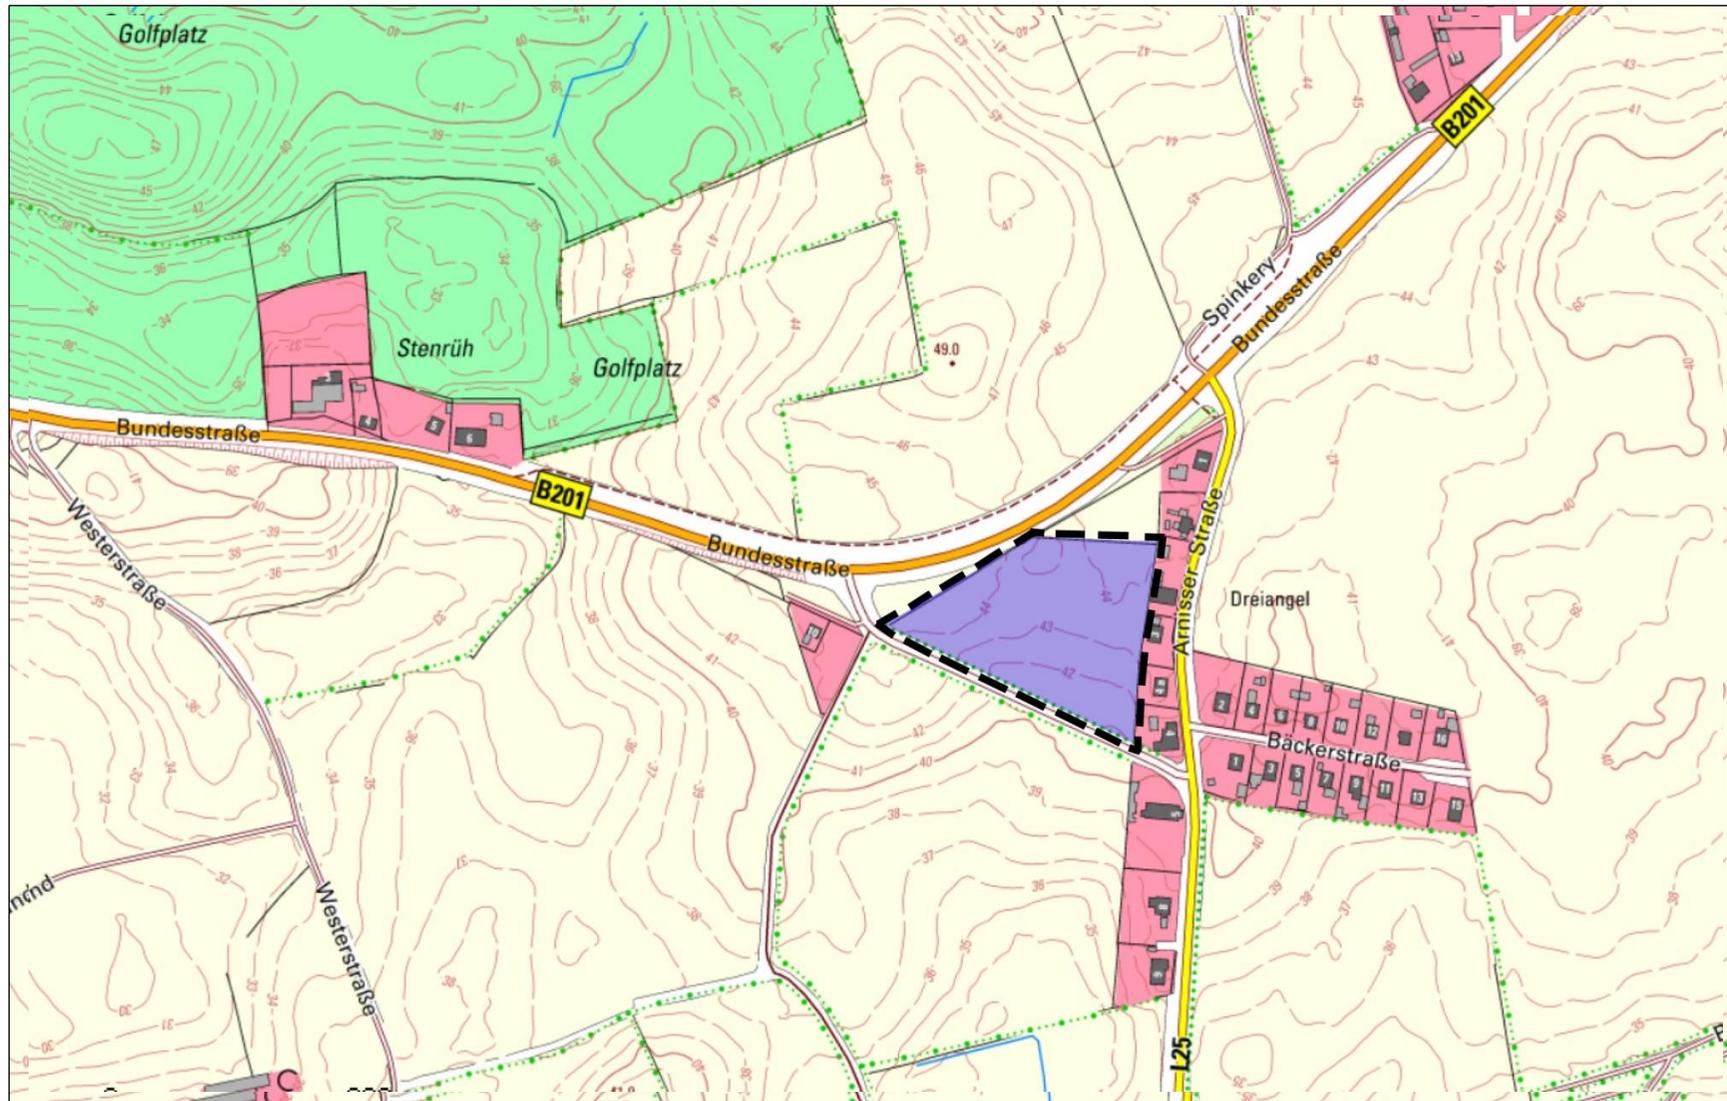

Stand: 05.02.2018