

Bauantrag

Neubau

Feuerwehrgerehäus

Gerichtsstraße 4
24376 Kappeln

Erdgeschoss

M: 1:100


Datum: 17.01.2018

Plannummer: BAU 03

Bauherr:


Stadt Kappeln
Reeperbahn 2
24376 Kappeln

Planung:

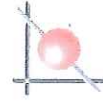

Galina Volleb
Architekturbüro
Wohlenberg

Riesebyer Str. 35
24 340 Eckernförde
Tel. 04351/879882
Fax 04351/ 879825
info@wohlenberg-architekten.de
www.wohlenberg-architekten.de

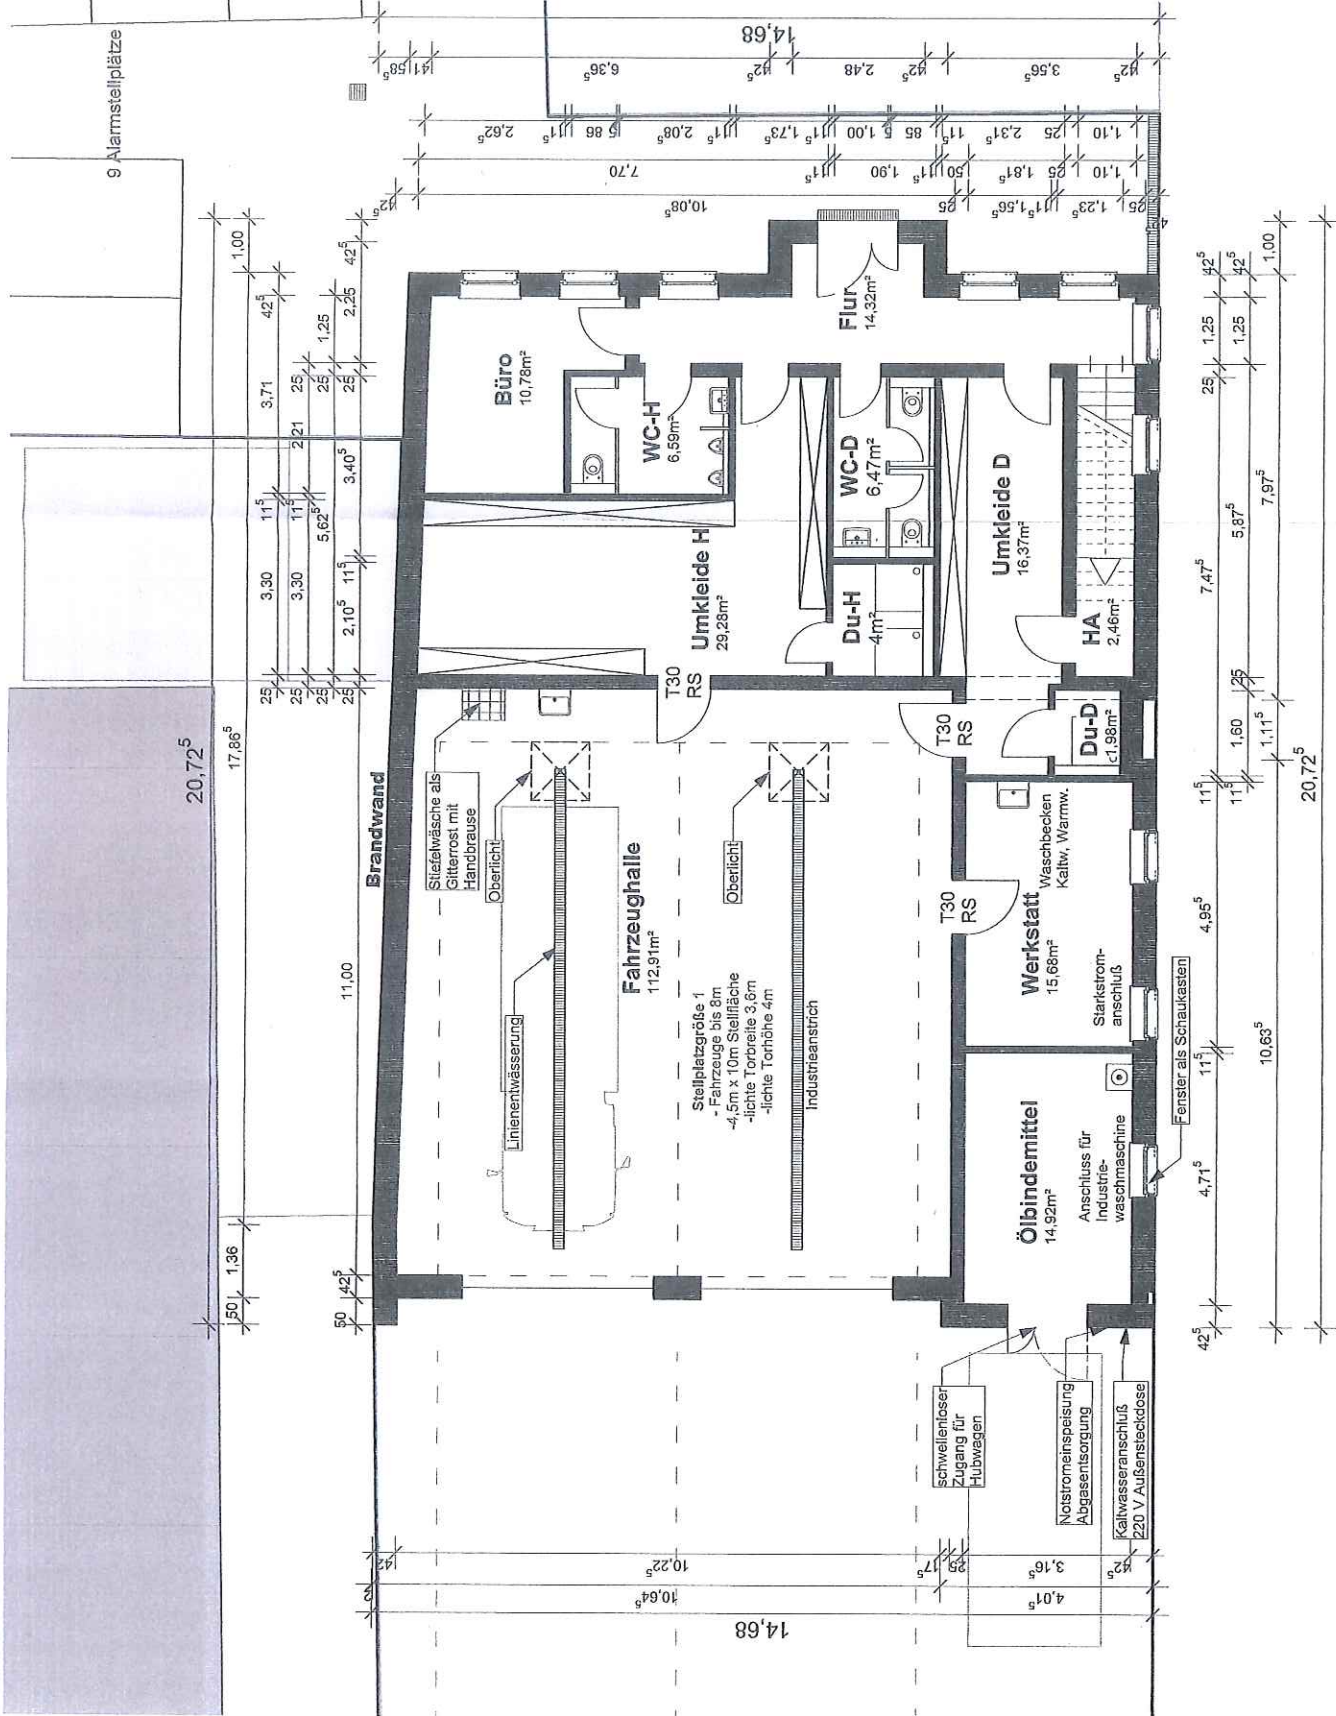

Schanze