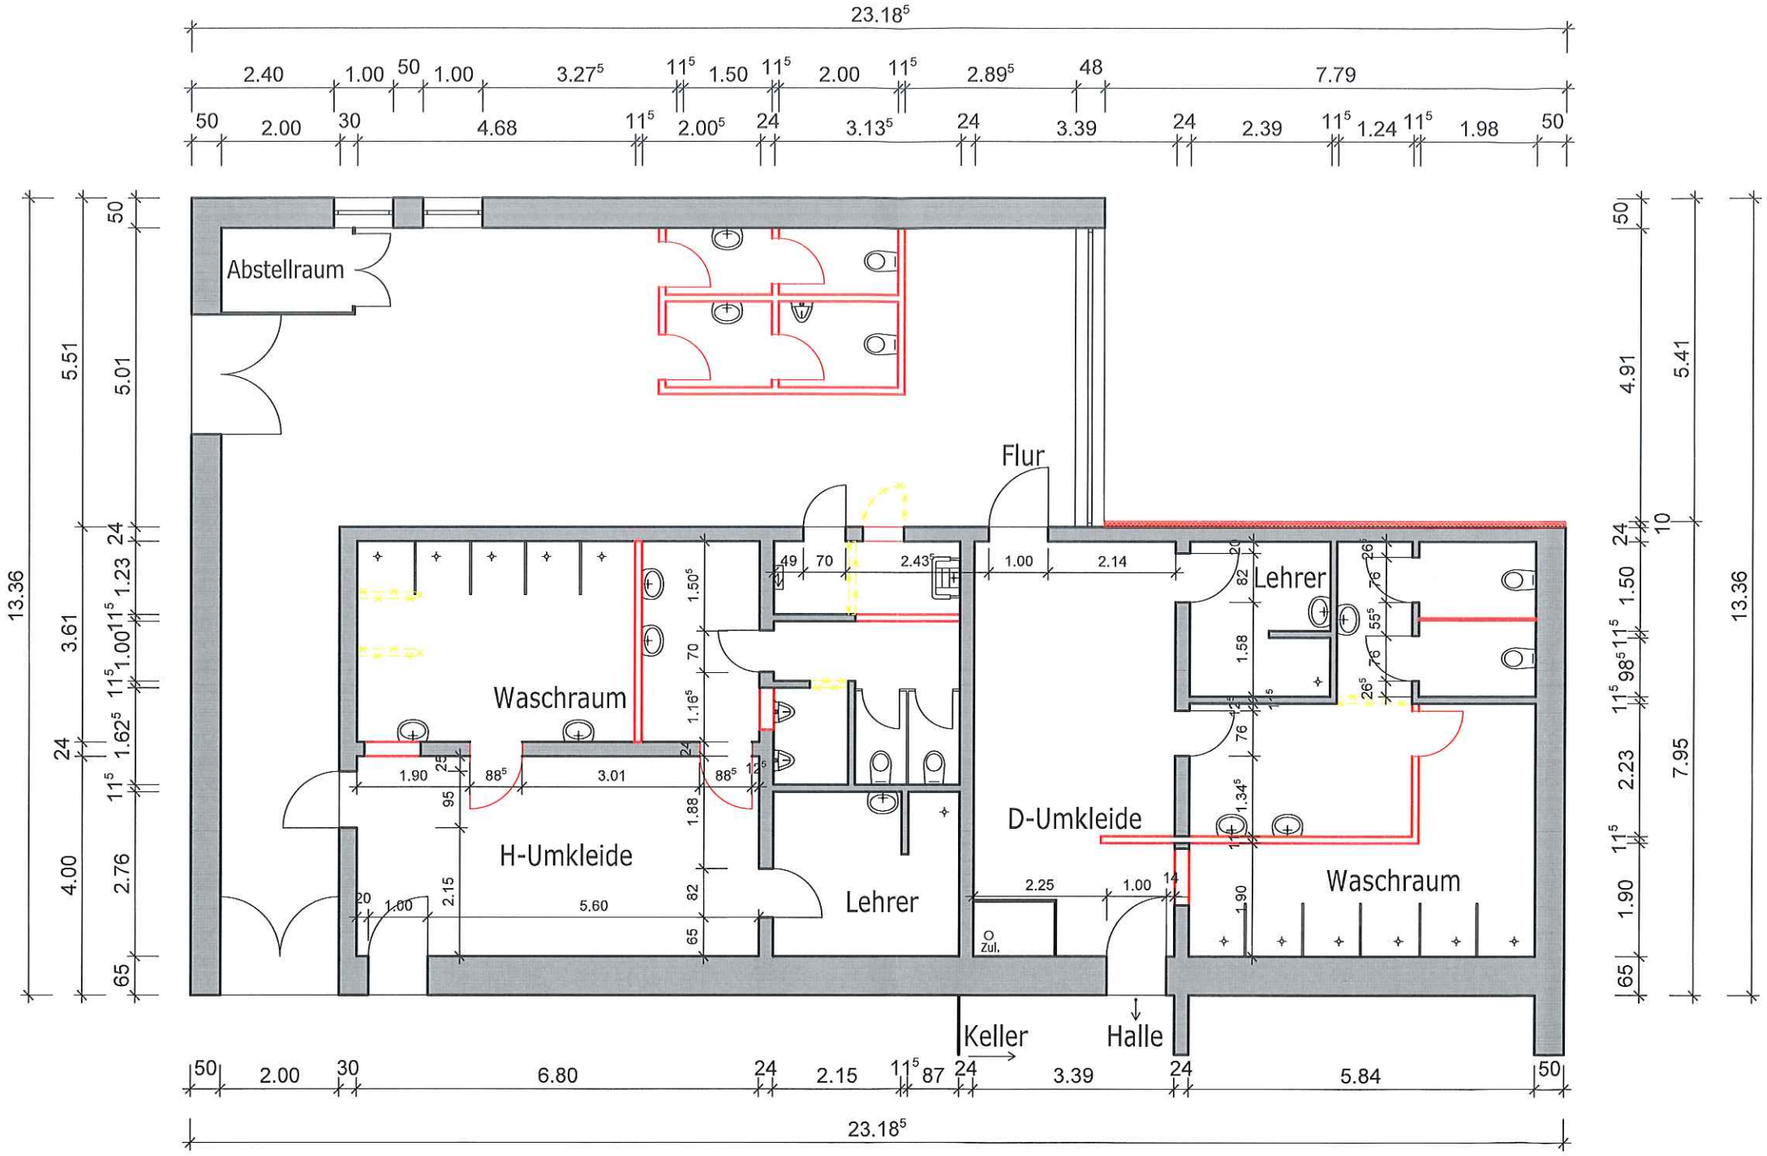

Architektenkontor Haupthoff GmbH
17-30 Gem.-Schule Kappeln
GRS Sanitärbereich M. 1:100 30.01.2018