



Grundriss

Ansicht 1

Ansicht 2

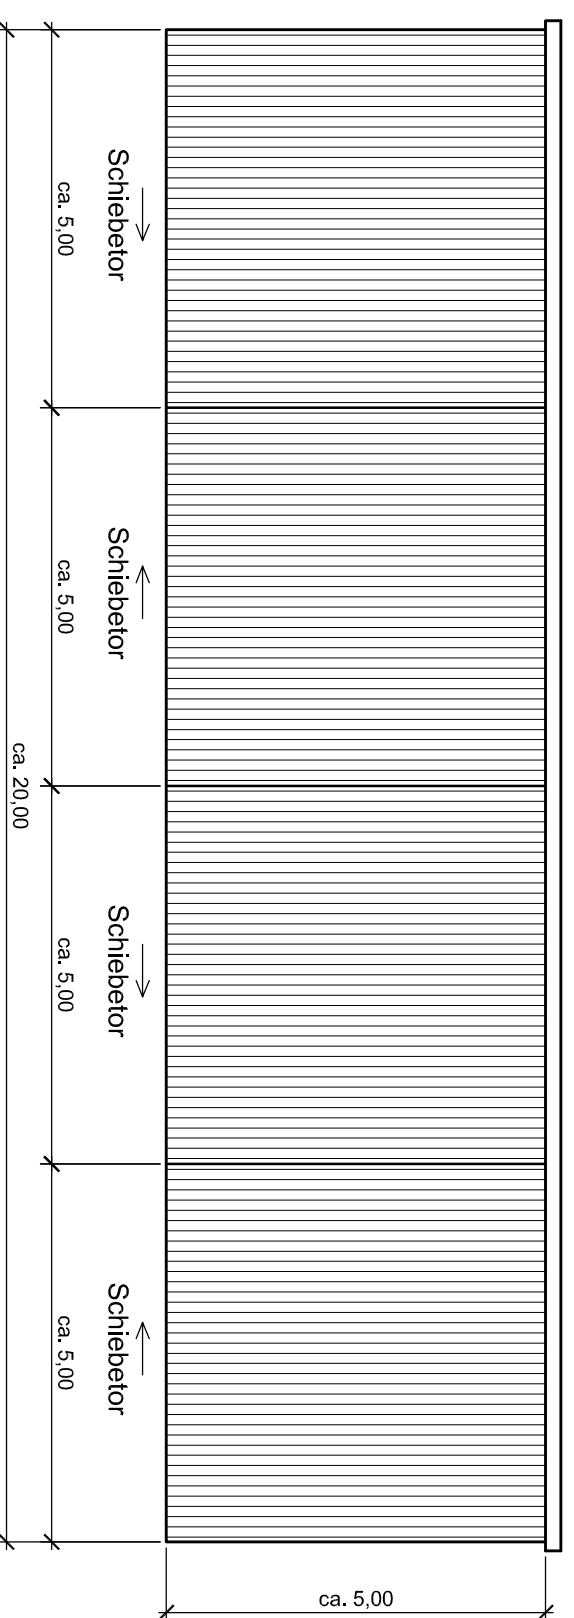

Ansicht 1

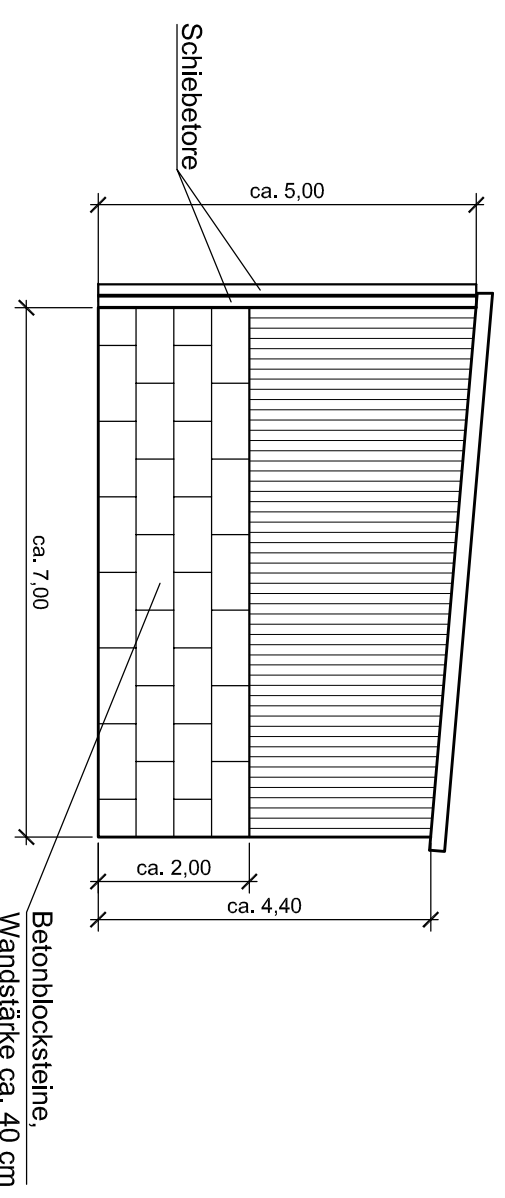

Ansicht 2

Index	Bemerkung / Änderung	Datum	Name

Änderungen

Bauherr
Stadtverwaltung Kappeln
 Reeperbahn 2
 24376 Kappeln

Bauvorhaben
Neubau Winterdienstanlage
Bauhof Kappeln

Planbezeichnung
Lagerhalle

Maststab
1 : 100

Art
Entwurf

Plan Nr.
E 1-5 A

Art	Datum	Name	Für diese Zeichnung behalten wir uns alle Rechte vor. Sie darf nicht vervielfältigt oder Dritten zugänglich gemacht werden.
gezeichnet	03.05.18	Kewitsch	
geprüft	03.05.18	Biernecke	

Sudweyer Straße 24 a
 28857 Syke
 Tel.: 04242 - 16 09 60
 Fax: 04242 - 16 85 03
 info@brelo-syke.de

