



ANSICHT VON NORDEN

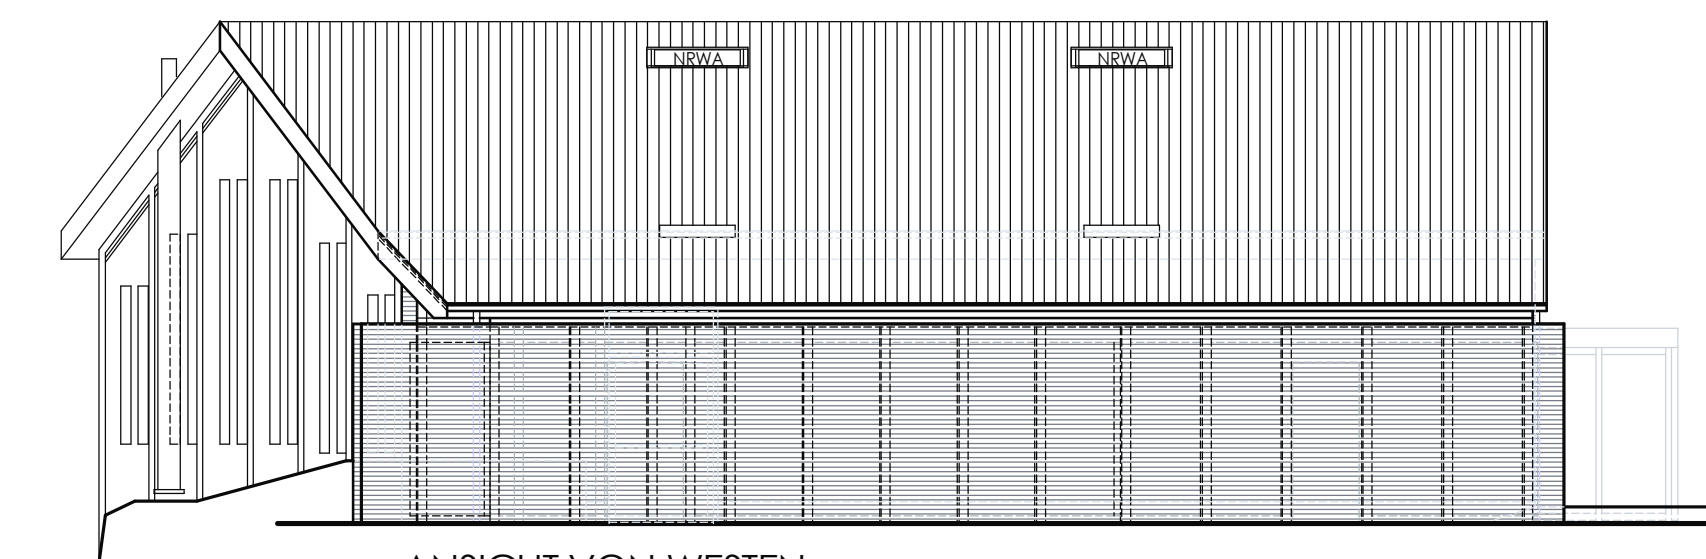


ANSICHT VON WESTEN

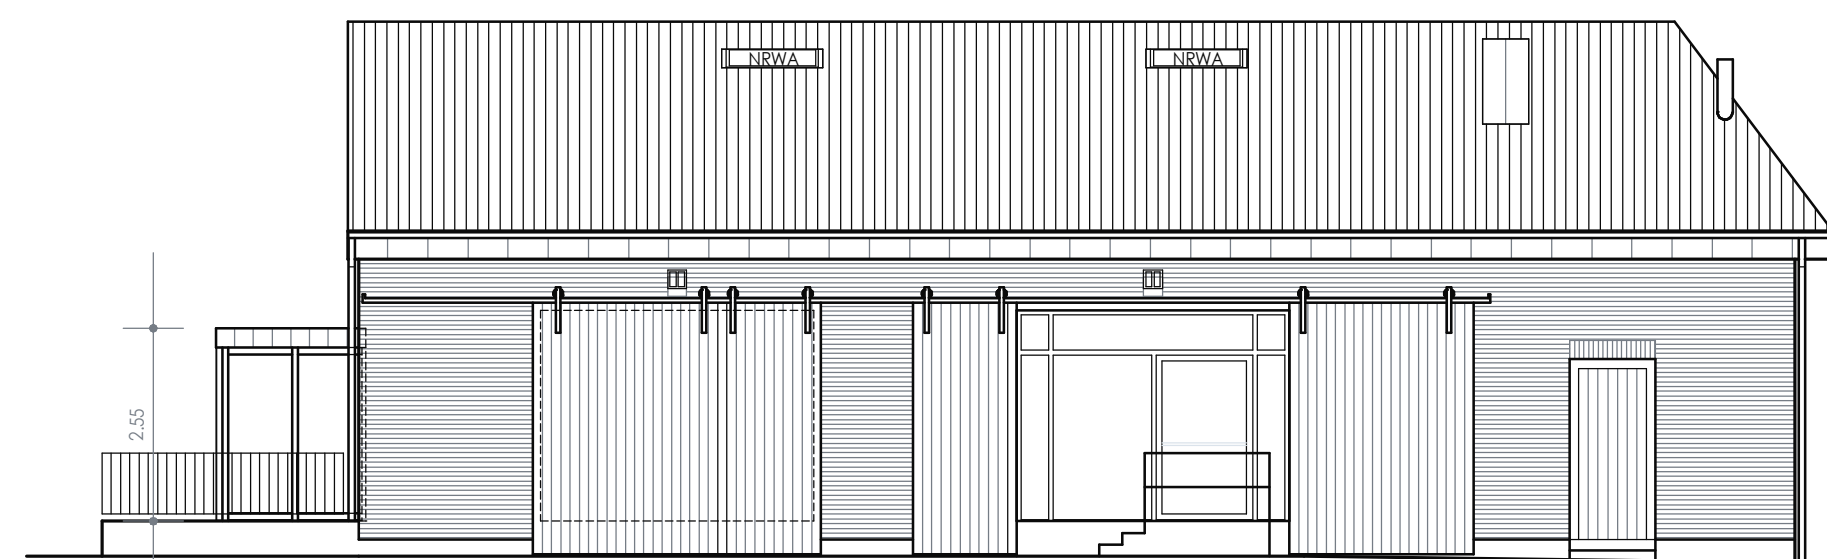

ANSICHT VON OSTEN

SCHIEBELADEN AM MW FIXIEREN
 TEMPORÄRE TREPPENANLAGE
 SCHIEBELADEN AM MW FIXIEREN

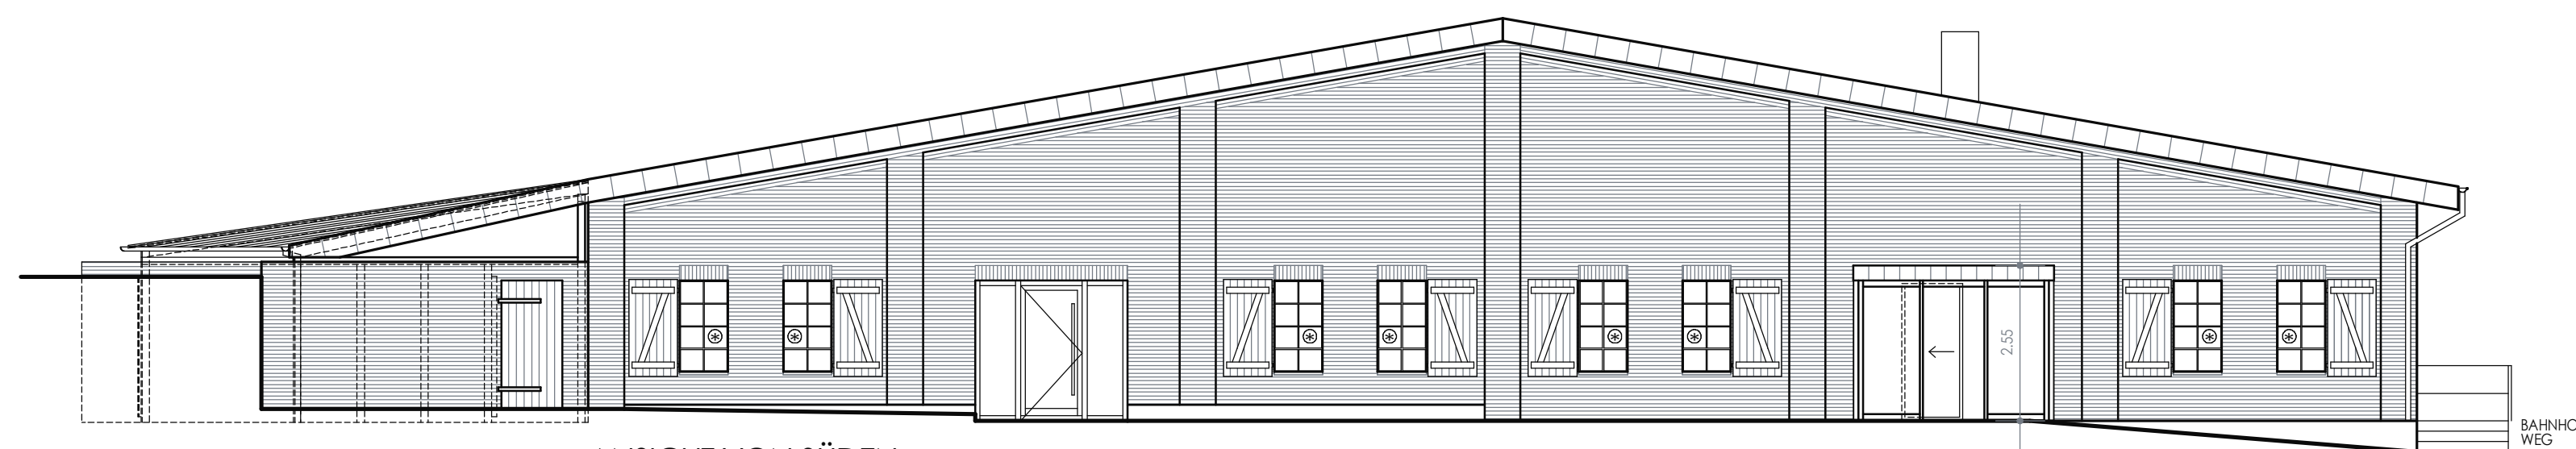

ANSICHT VON SÜDEN

BAUVORHABEN

ANBAU VON ABSTELL- UND LAGERFLÄCHEN
 "ALTE MASCHINENHALLE"
 ERWEITERUNG EINGANGSBEREICH
 AUFSTELLUNG WAGGON ALS NEBENANLAGE

BAUORT

24376 KAPPELN
 BAHNHOFSWEG 36 A

BAUHERR

ST. NICOLAIHEIM SUNDSACKER E. V.
 24376 KAPPELN
 MEHLBYDIEK 23

ANSICHTEN

NACH UMBAU

M. 1:100

ARCHITEKT

DIPL.-ING. MARKO SCHRÖDER
 FREISCHAFFENDER ARCHITEKT

ZAUNKÖNIGWEG 6
 24376 KAPPELN
 TELEFON 04642/5511 FAX 5512

DATUM
 AUGUST 2018

PLAN NR.
 1803/4