


KREIS: SCHLESWIG-FLENSBURG
 GEMEINDE: KAPPELN
 GEMARKUNG: KAPPELN
 FLUR: 6
 FLURSTÜCK: 31/84

ENTWÄSSERUNG:
 ANSCHLUSS DER NEUEN FALL-
 ROHRE AN DIE VORH. GRUND-
 LEITUNGEN.

GRÖSSE DES GEBÄUDES:
 IM LAGEPLAN ENTSPRICHT
 DIE GRÖSSE DES GEBÄUDES
 DER REALITÄT.
 IM KATASTERAUZUG
 (FLURKARTE) IST DAS
 GEBÄUDE AN DER OSTSEITE
 ~ 2.50 m LÄNGER DARGESTELLT

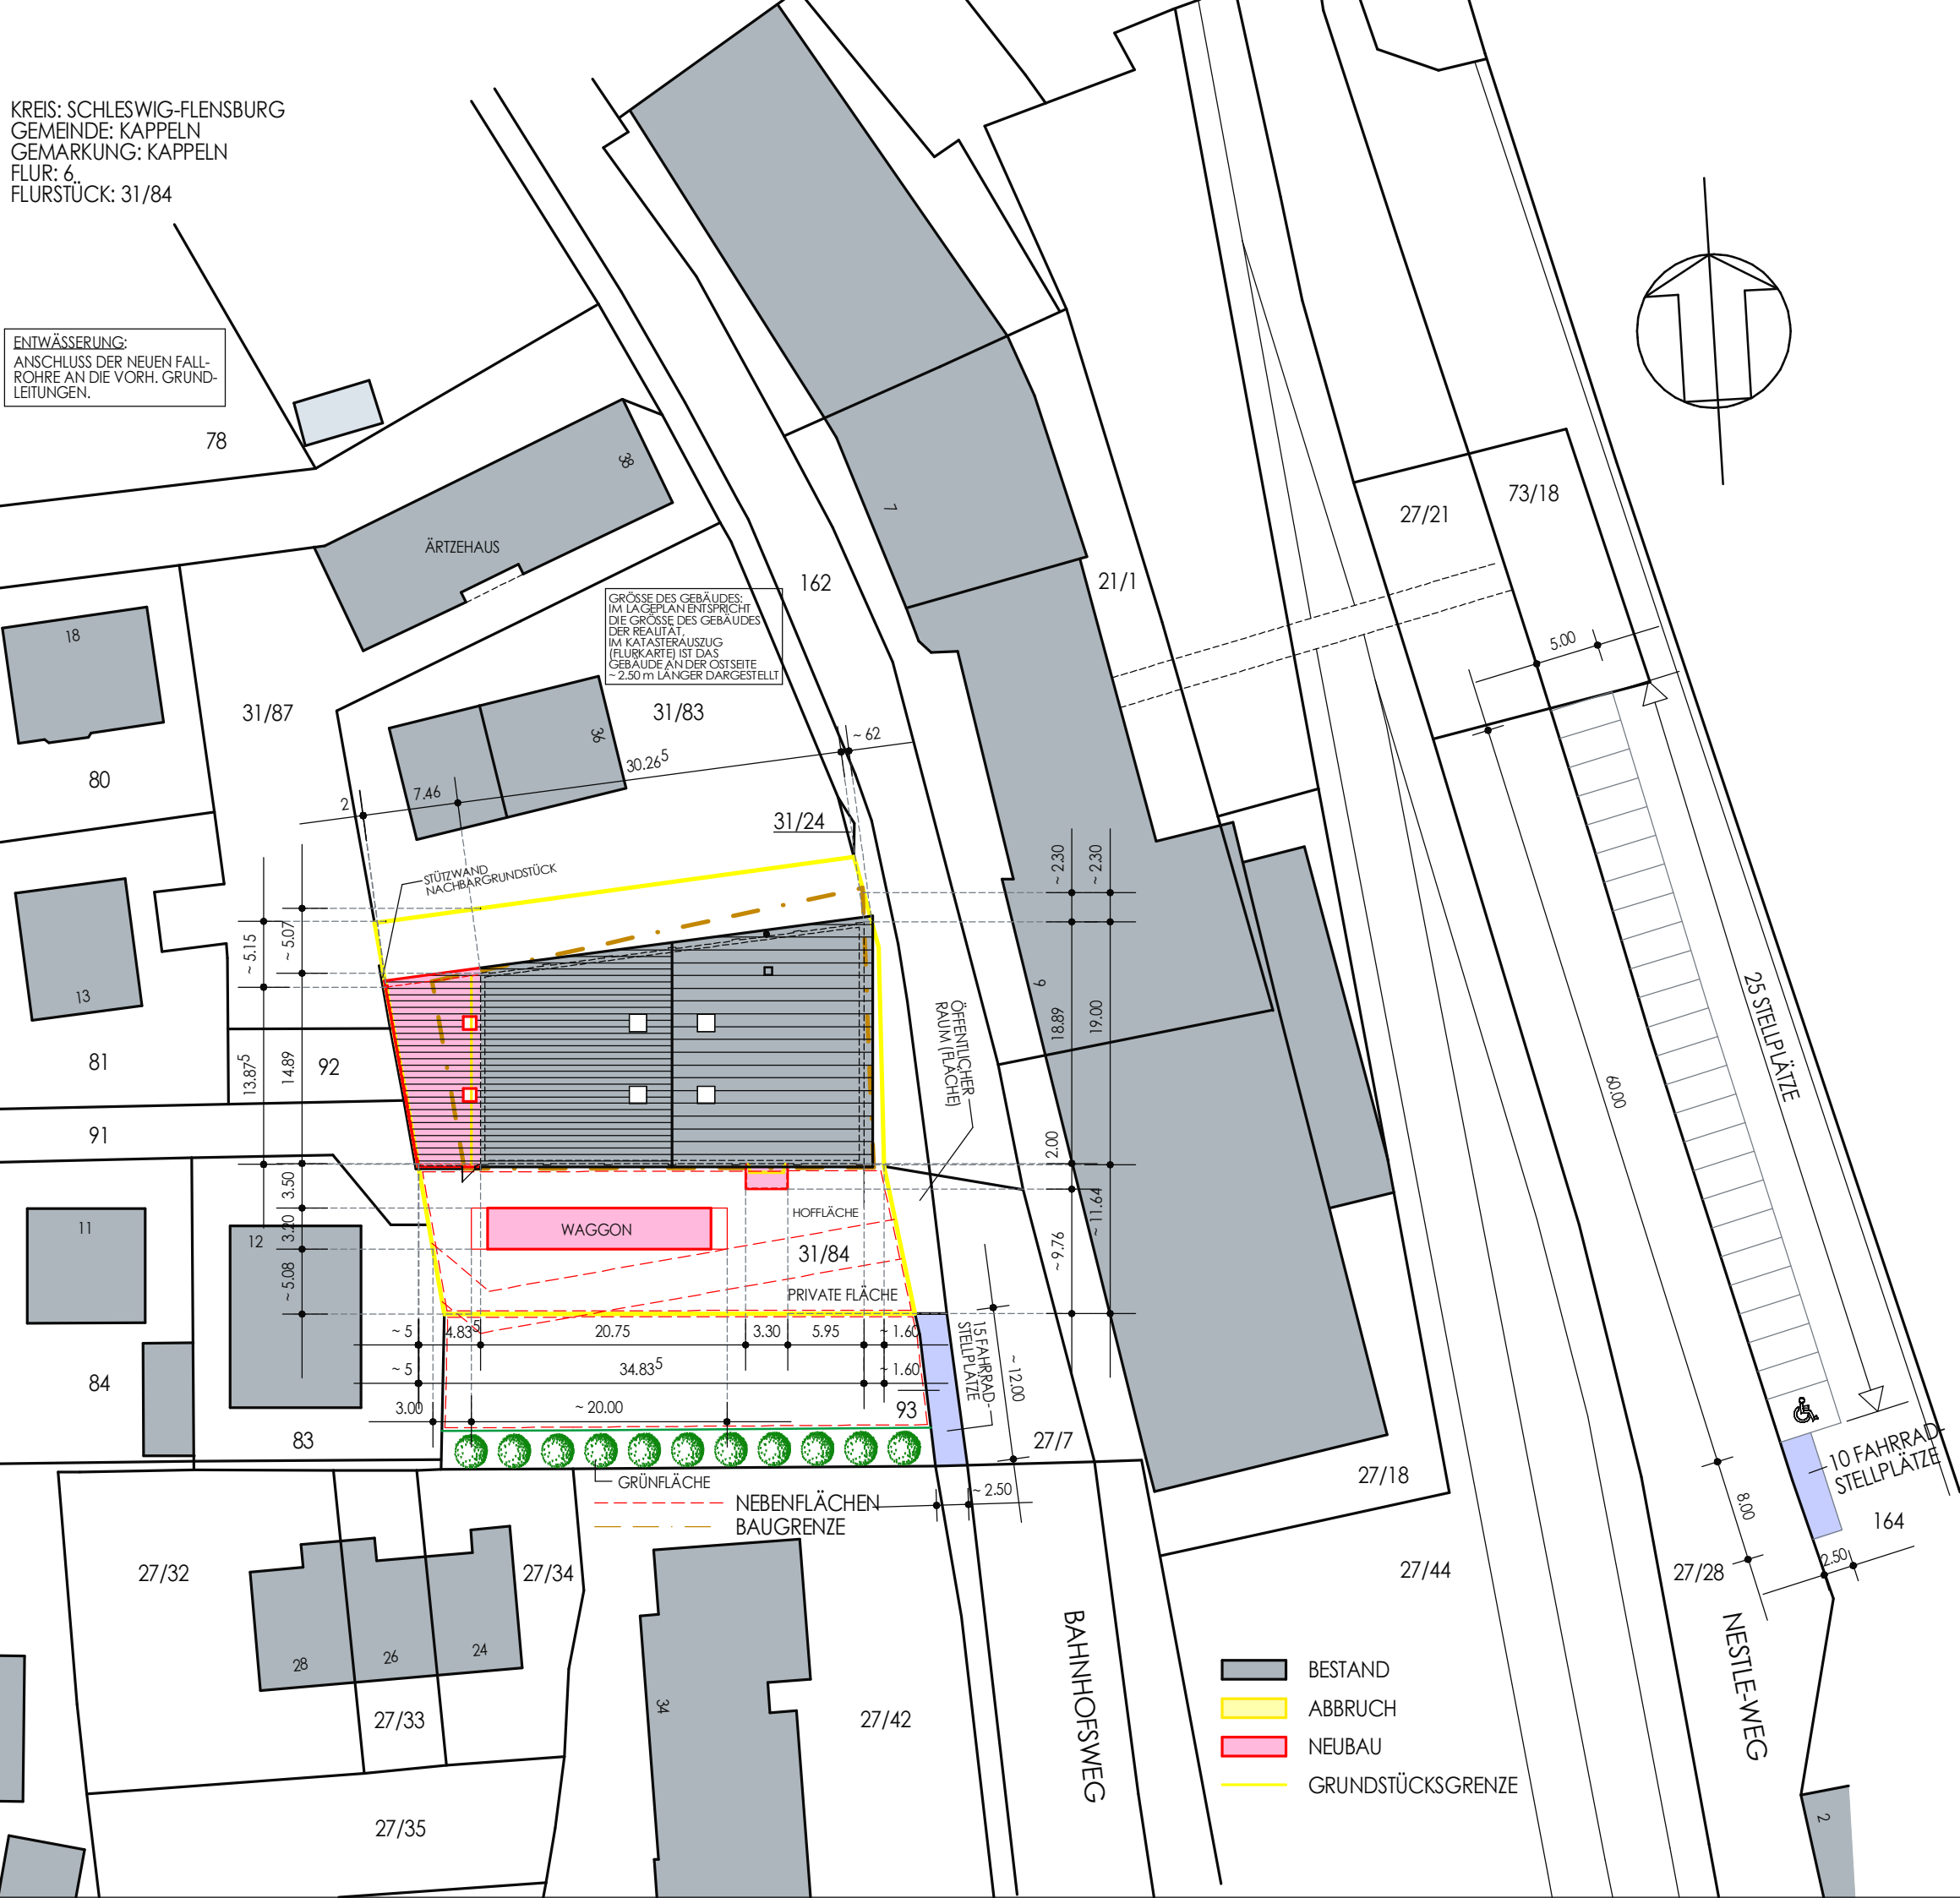

BAUVORHABEN

ANBAU VON ABSTELL-
 UND LAGERFLÄCHEN
 "ALTE MASCHINENHALLE"
 ERWEITERUNG EINGANGSBEREICH
 AUFSTELLUNG WAGGON
 ALS NEBENANLAGE

BAUORT

24376 KAPPELN
 BAHNHOFSWEG 36A

BAUHERR

ST. NICOLAIHEIM
 SUNDACKER E.V.
 24376 KAPPELN
 MEHLBYDIEK 23

LAGEPLAN

M. 1: 500

ARCHITEKT

DIPL.-ING. MARKO SCHRÖDER
 FREISCHAFFENDER ARCHITEKT

ZAUNKÖNIGWEG 6
 24376 KAPPELN
 TELEFON 04642/5511 FAX 5512

DATUM

AUGUST 2018

GEÄNDERT: a.) 11.10.2018

PLAN NR.

1803/1a

- BESTAND
- ABRUCH
- NEUBAU
- GRUNDSTÜCKSGRENZE