


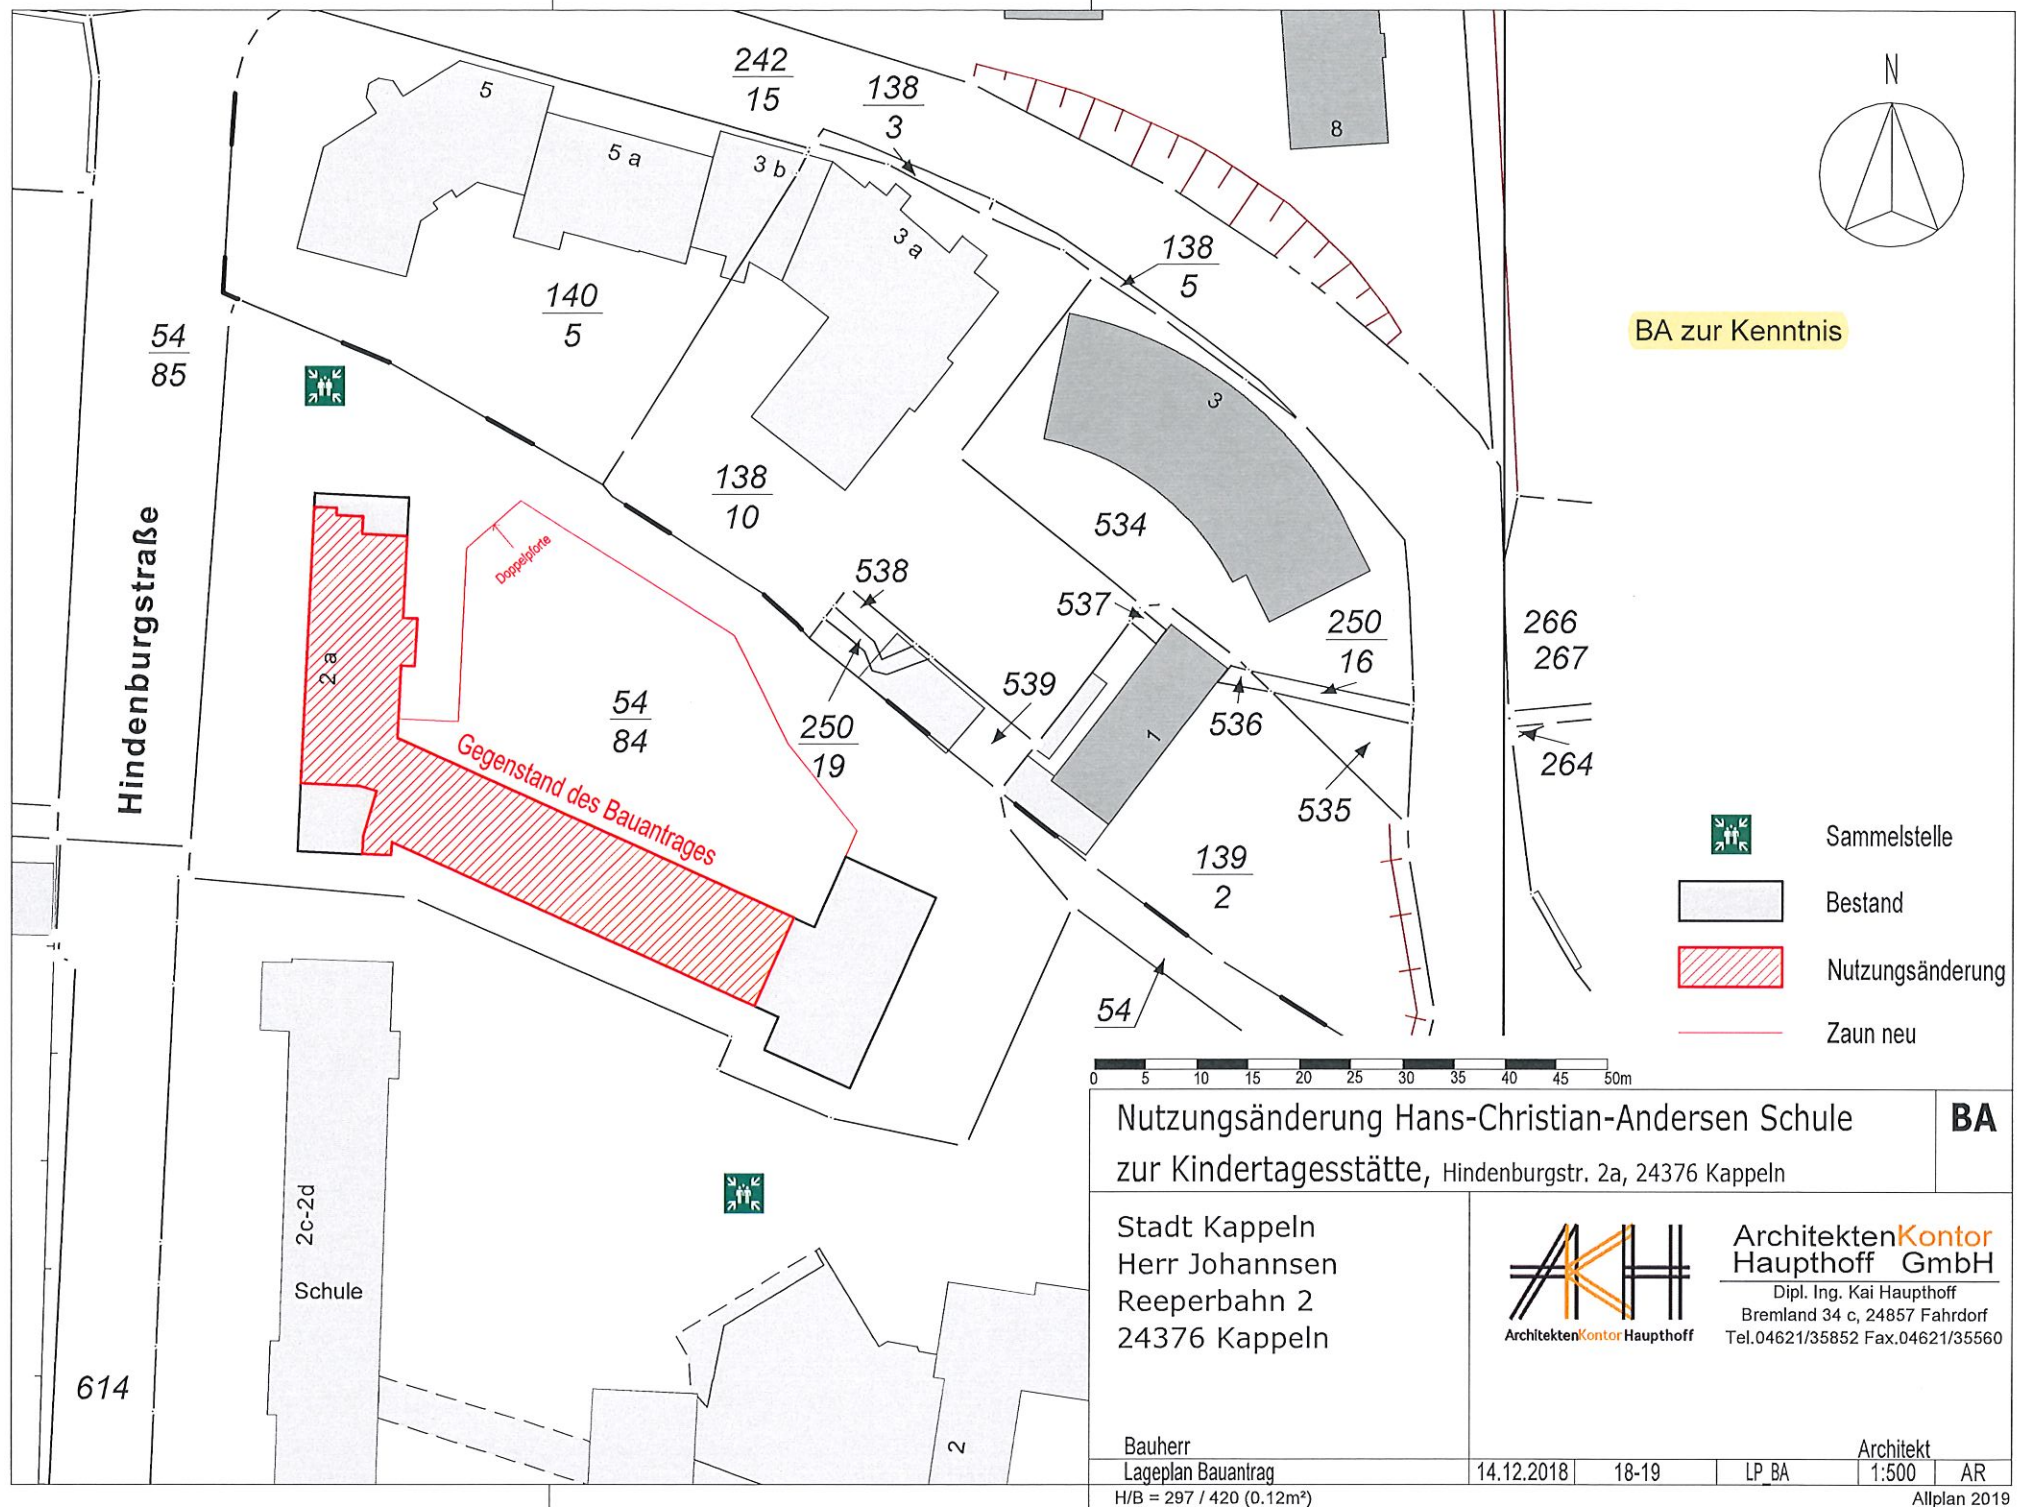

Nutzungsänderung Hans-Christian-Andersen Schule
zur Kindertagesstätte, Hindenburgstr. 2a, 24376 Kappeln

BA

Stadt Kappeln
Herr Johannsen
Reeperbahn 2
24376 Kappeln



ArchitektenKontor
Haupthoff GmbH
Dipl. Ing. Kai Haupthoff
Bremland 34 c, 24857 Fahrdorf
Tel. 04621/35852 Fax. 04621/35560

Bauherr
Lageplan Bauantrag
H/B = 297 / 420 (0.12m²)

14.12.2018

18-19


LP_BA

Architekt


1:500

AR

Allplan 2019

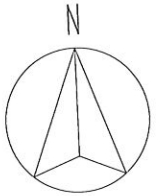

BA zur Kenntnis

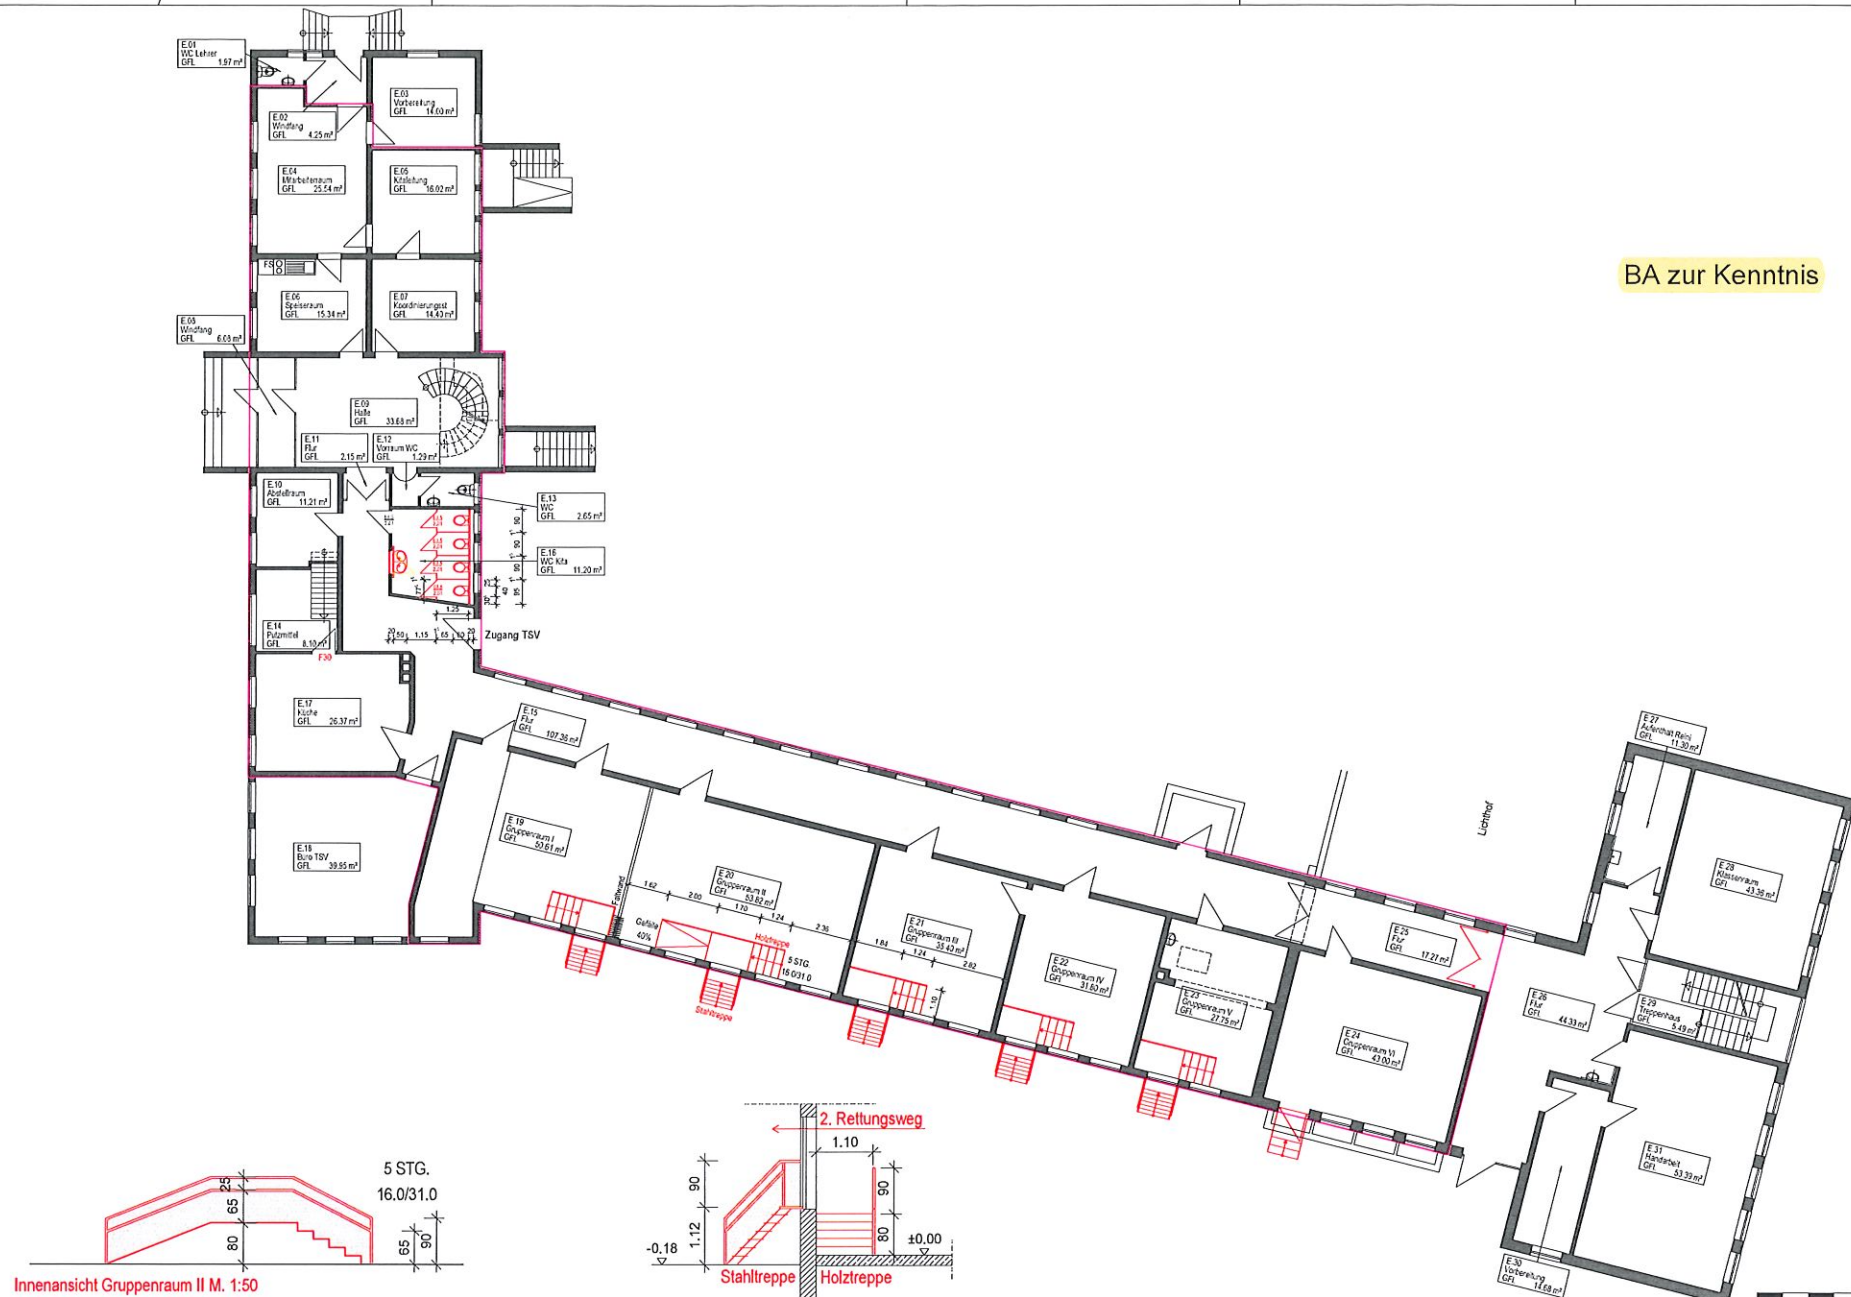

Innenansicht Gruppenraum II M. 1:50


Schnitt M. 1:50

- Bestand
- Neubau
- Abbruch
- Kita-Nutzung


Nutzungsänderung Hans-Christian-Andersen Schule
zur Kindertagesstätte, Hindenburgstr. 2a, 24376 Kappeln

Stadt Kappeln
Herr Johannsen
Reeperbahn 2
24376 Kappeln


ArchitektenKontor
Hauptthoff GmbH
Dipl. Ing. Kai Hauptthoff
Brennland 34c, 24657 Fahndorf
Tel. 04621/35852 Fax 04621/35560

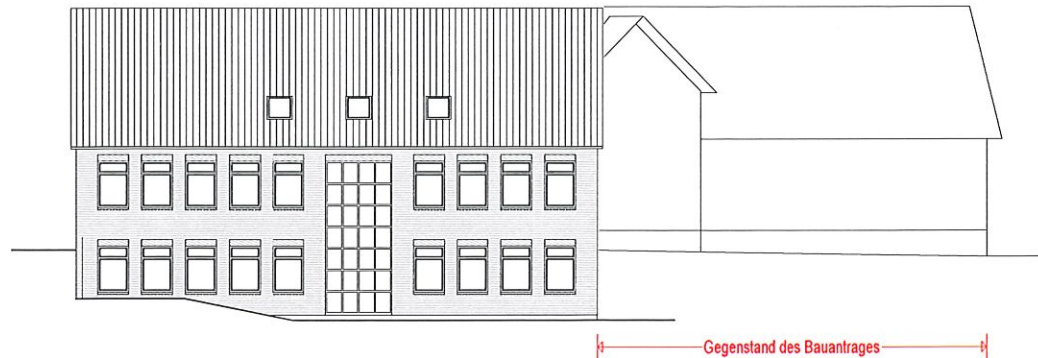

Ostansicht Neubau

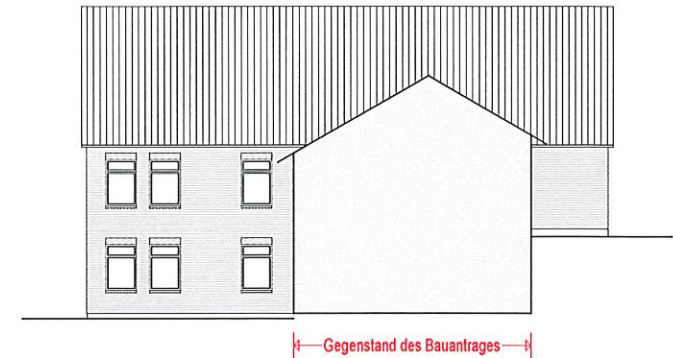


Westansicht Neubau

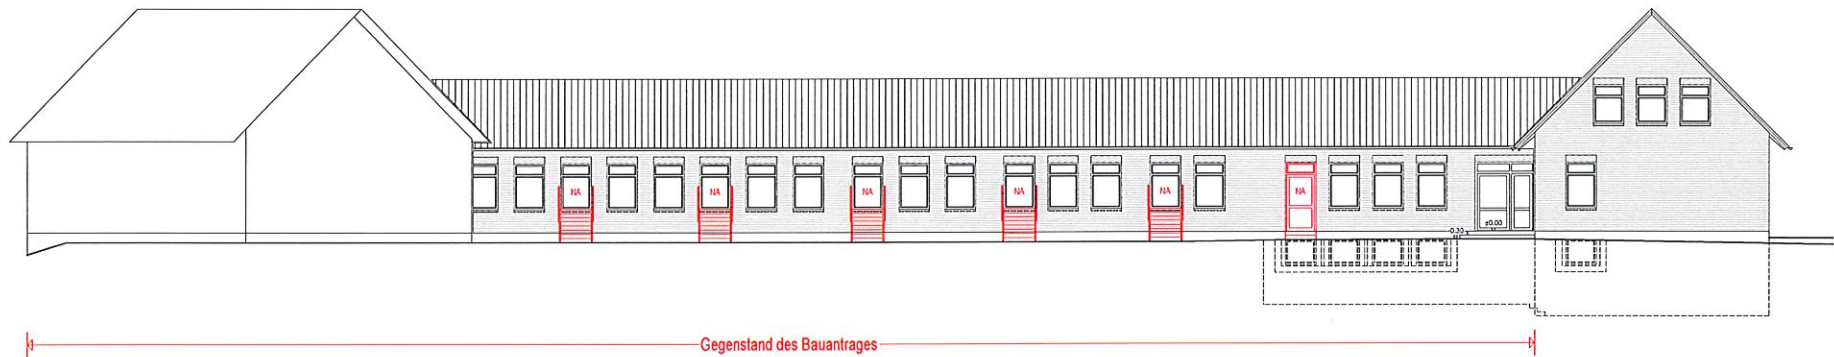

Südansicht Neubau

Altbau

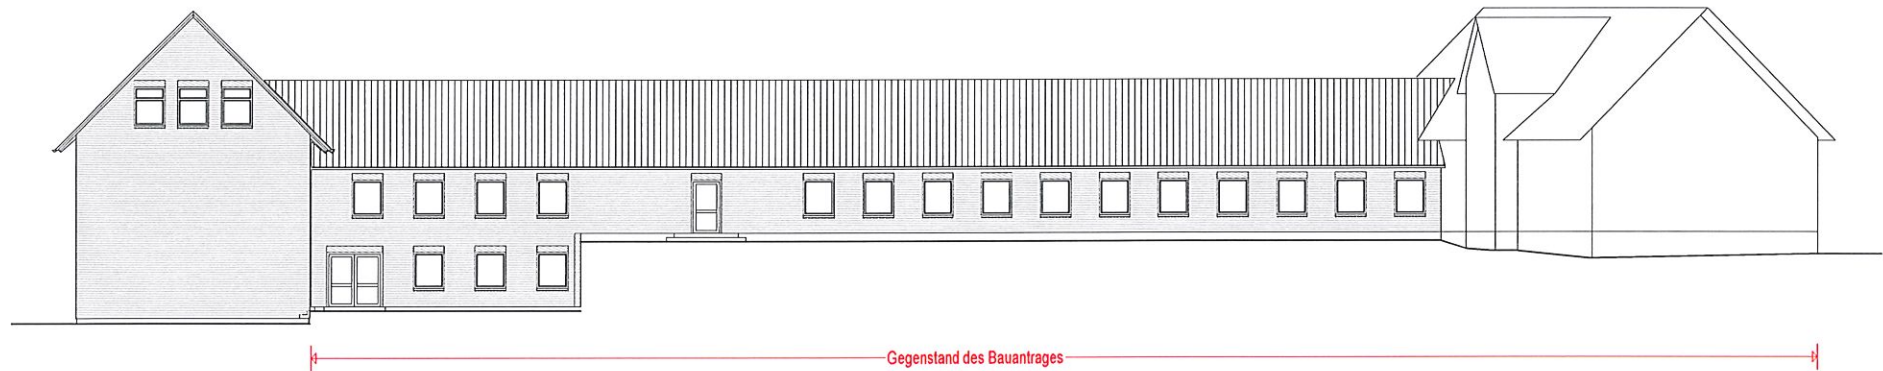


Nordansicht Neubau

BA zur Kenntnis


Anlage zum Brandschutzkonzept

Nutzungsänderung Hans-Christian-Andersen Schule zur Kindertagesstätte, Hindenburgstr. 2a, 24376 Kappeln		BA
Stadt Kappeln Herr Johannsen Reeperbahn 2 24376 Kappeln		ArchitektenKontor Hauptthoff GmbH Dipl. Ing. Kai Hauptthoff Brennland 34 c, 24857 Fahrdorf Tel. 04621/25552 Fax 04621/25560
Bauherr Ansprachen Neubau HbB + 594 / 641 (0.59m²)	14.12.2018	18-19
	AUS NEU BA	1:100 AR
		Architekt Ansprachen

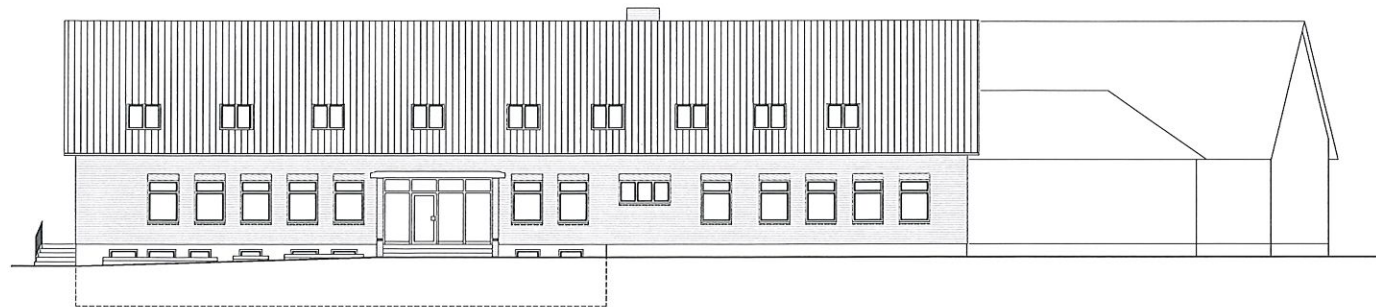

Westansicht Altbau


Neubau

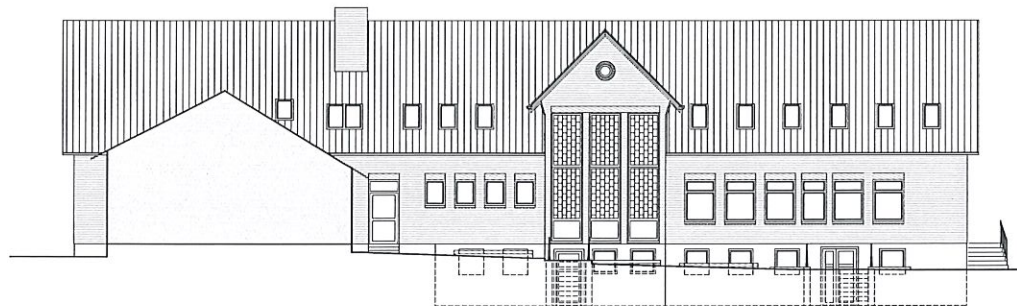

Ostansicht Altbau



Nordansicht Altbau

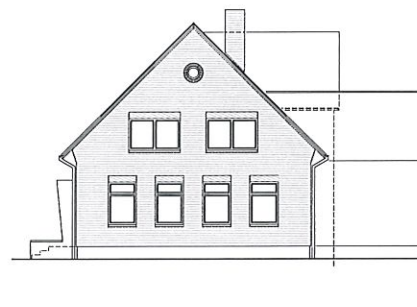

Südansicht Altbau

BA zur Kenntnis



Nutzungsänderung Hans-Christian-Andersen Schule
zur Kindertagesstätte, Hindenburgstr. 2a, 24376 Kappeln

BA

Stadt Kappeln
Herr Johannsen
Reeperbahn 2
24376 Kappeln



ArchitektenKontor
Haupthoff GmbH
Dipl.-Ing. Kai Haupthoff
Brentland 24 c, 24857 Fahrdorff
Tel. 04621/35852 Fax 04621/35560

Bauherr
Ansicht Altbau
H/B = 594 / 700 (0,42m²)

12.12.2018 18-19 AUSALT BA 1:100 AR
Altplan 2019