


40. ÄNDERUNG DES FLÄCHENNUTZUNGSPLAN DER STADT KAPPELN

FÜR DEN BEREICH WESTLICH DER KÖNIGSBERGER STRASSE

PLANZEICHNUNG

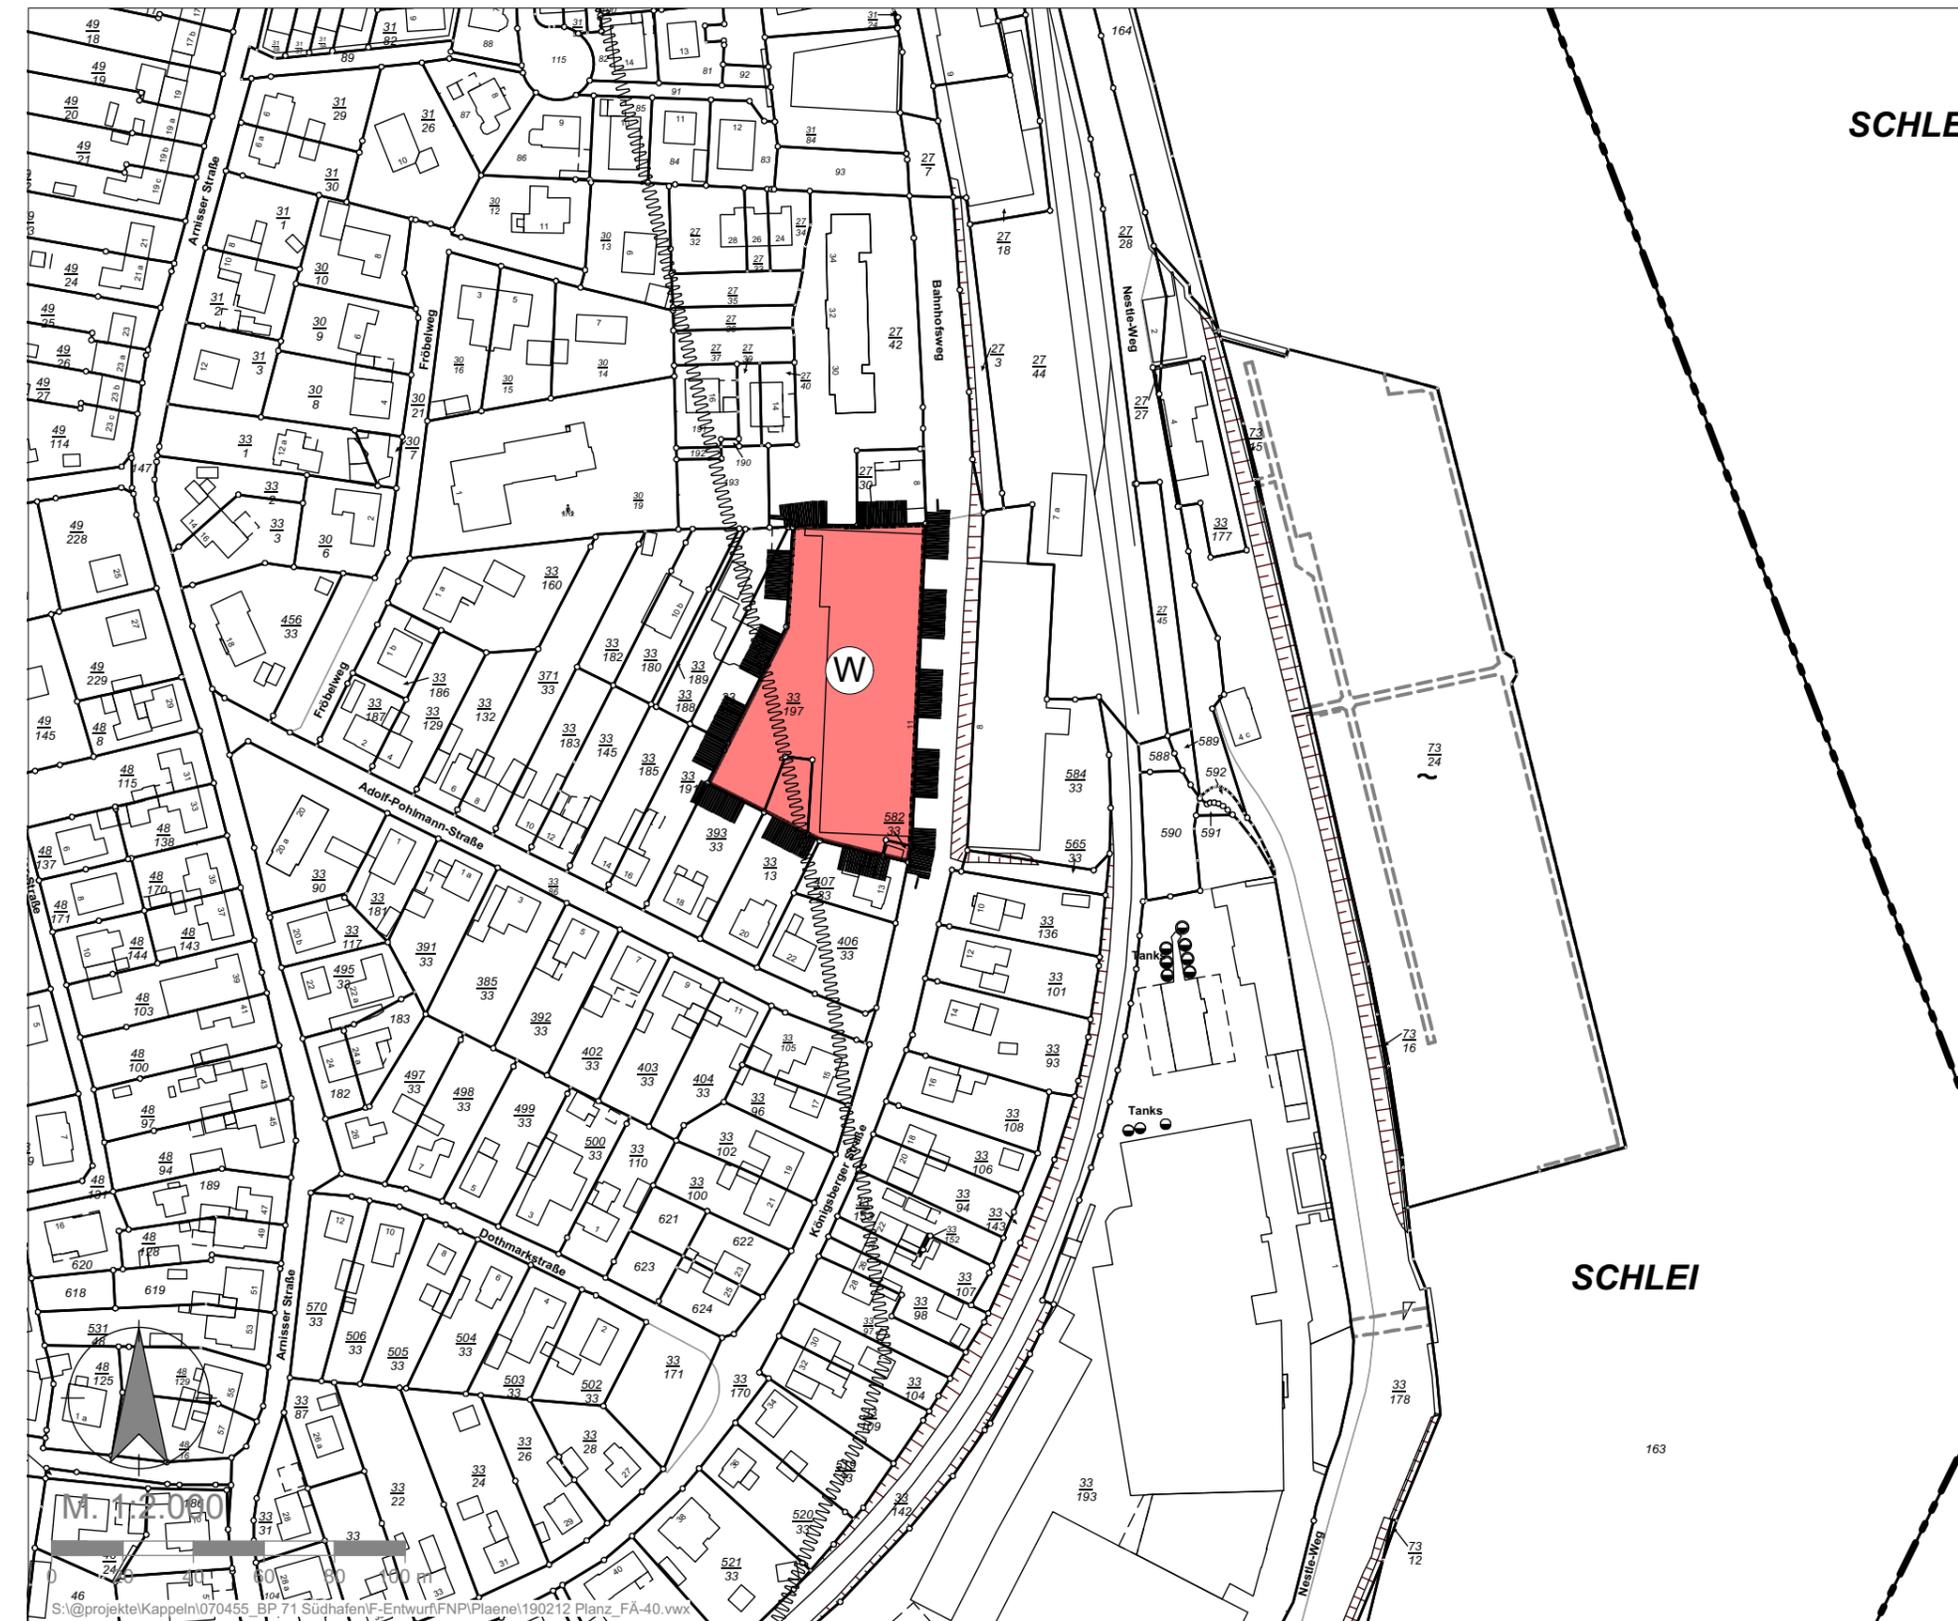

PLANZEICHENERKLÄRUNG

ART DER BAULICHEN NUTZUNG
(§ 5 Abs. 2 Nr. 1 BauGB, §§ 1 bis 11 BauNVO)



Wohnbauflächen (§ 1 Abs. 1 Nr. 1 BauNVO)

SONSTIGE PLANZEICHEN



Grenze des räumlichen Geltungsbereichs der
40. Änderung des Flächennutzungsplanes



Gewässerschutzstreifen
(§ 35 Abs. 2 LNatSchG)

40. ÄNDERUNG DES
FLÄCHENNUTZUNGSPLANS
DER STADT KAPPELN
FÜR DEN BEREICH WESTLICH DER KÖNIGSBERGER STRASSE

BEARBEITUNGSPHASE: ENTWURF	PROJEKT-NR.: 070455	PROJEKTBEARBEITER: ISENSEE / STEPANY
MASSSTAB: 1:2.000	GEZEICHNET: SCHIBISCH	DATUM: 12.02.2019



PLANERGRUPPE

STADTPLANER | ARCHITEKTEN | LANDSCHAFTSARCHITEKTEN

Burg 7A | 25524 Itzehoe | 04821.682.80 | www.ac-planergruppe.de
Geschwister-Scholl-Straße 9 | 20251 Hamburg | 040.4232.6444 | post@ac-planergruppe.de

M. 1:2.000