


# 40. ÄNDERUNG DES FLÄCHENNUTZUNGSPLAN DER STADT KAPPELN

## FÜR DEN BEREICH WESTLICH DER KÖNIGSBERGER STRASSE

### PLANZEICHNUNG

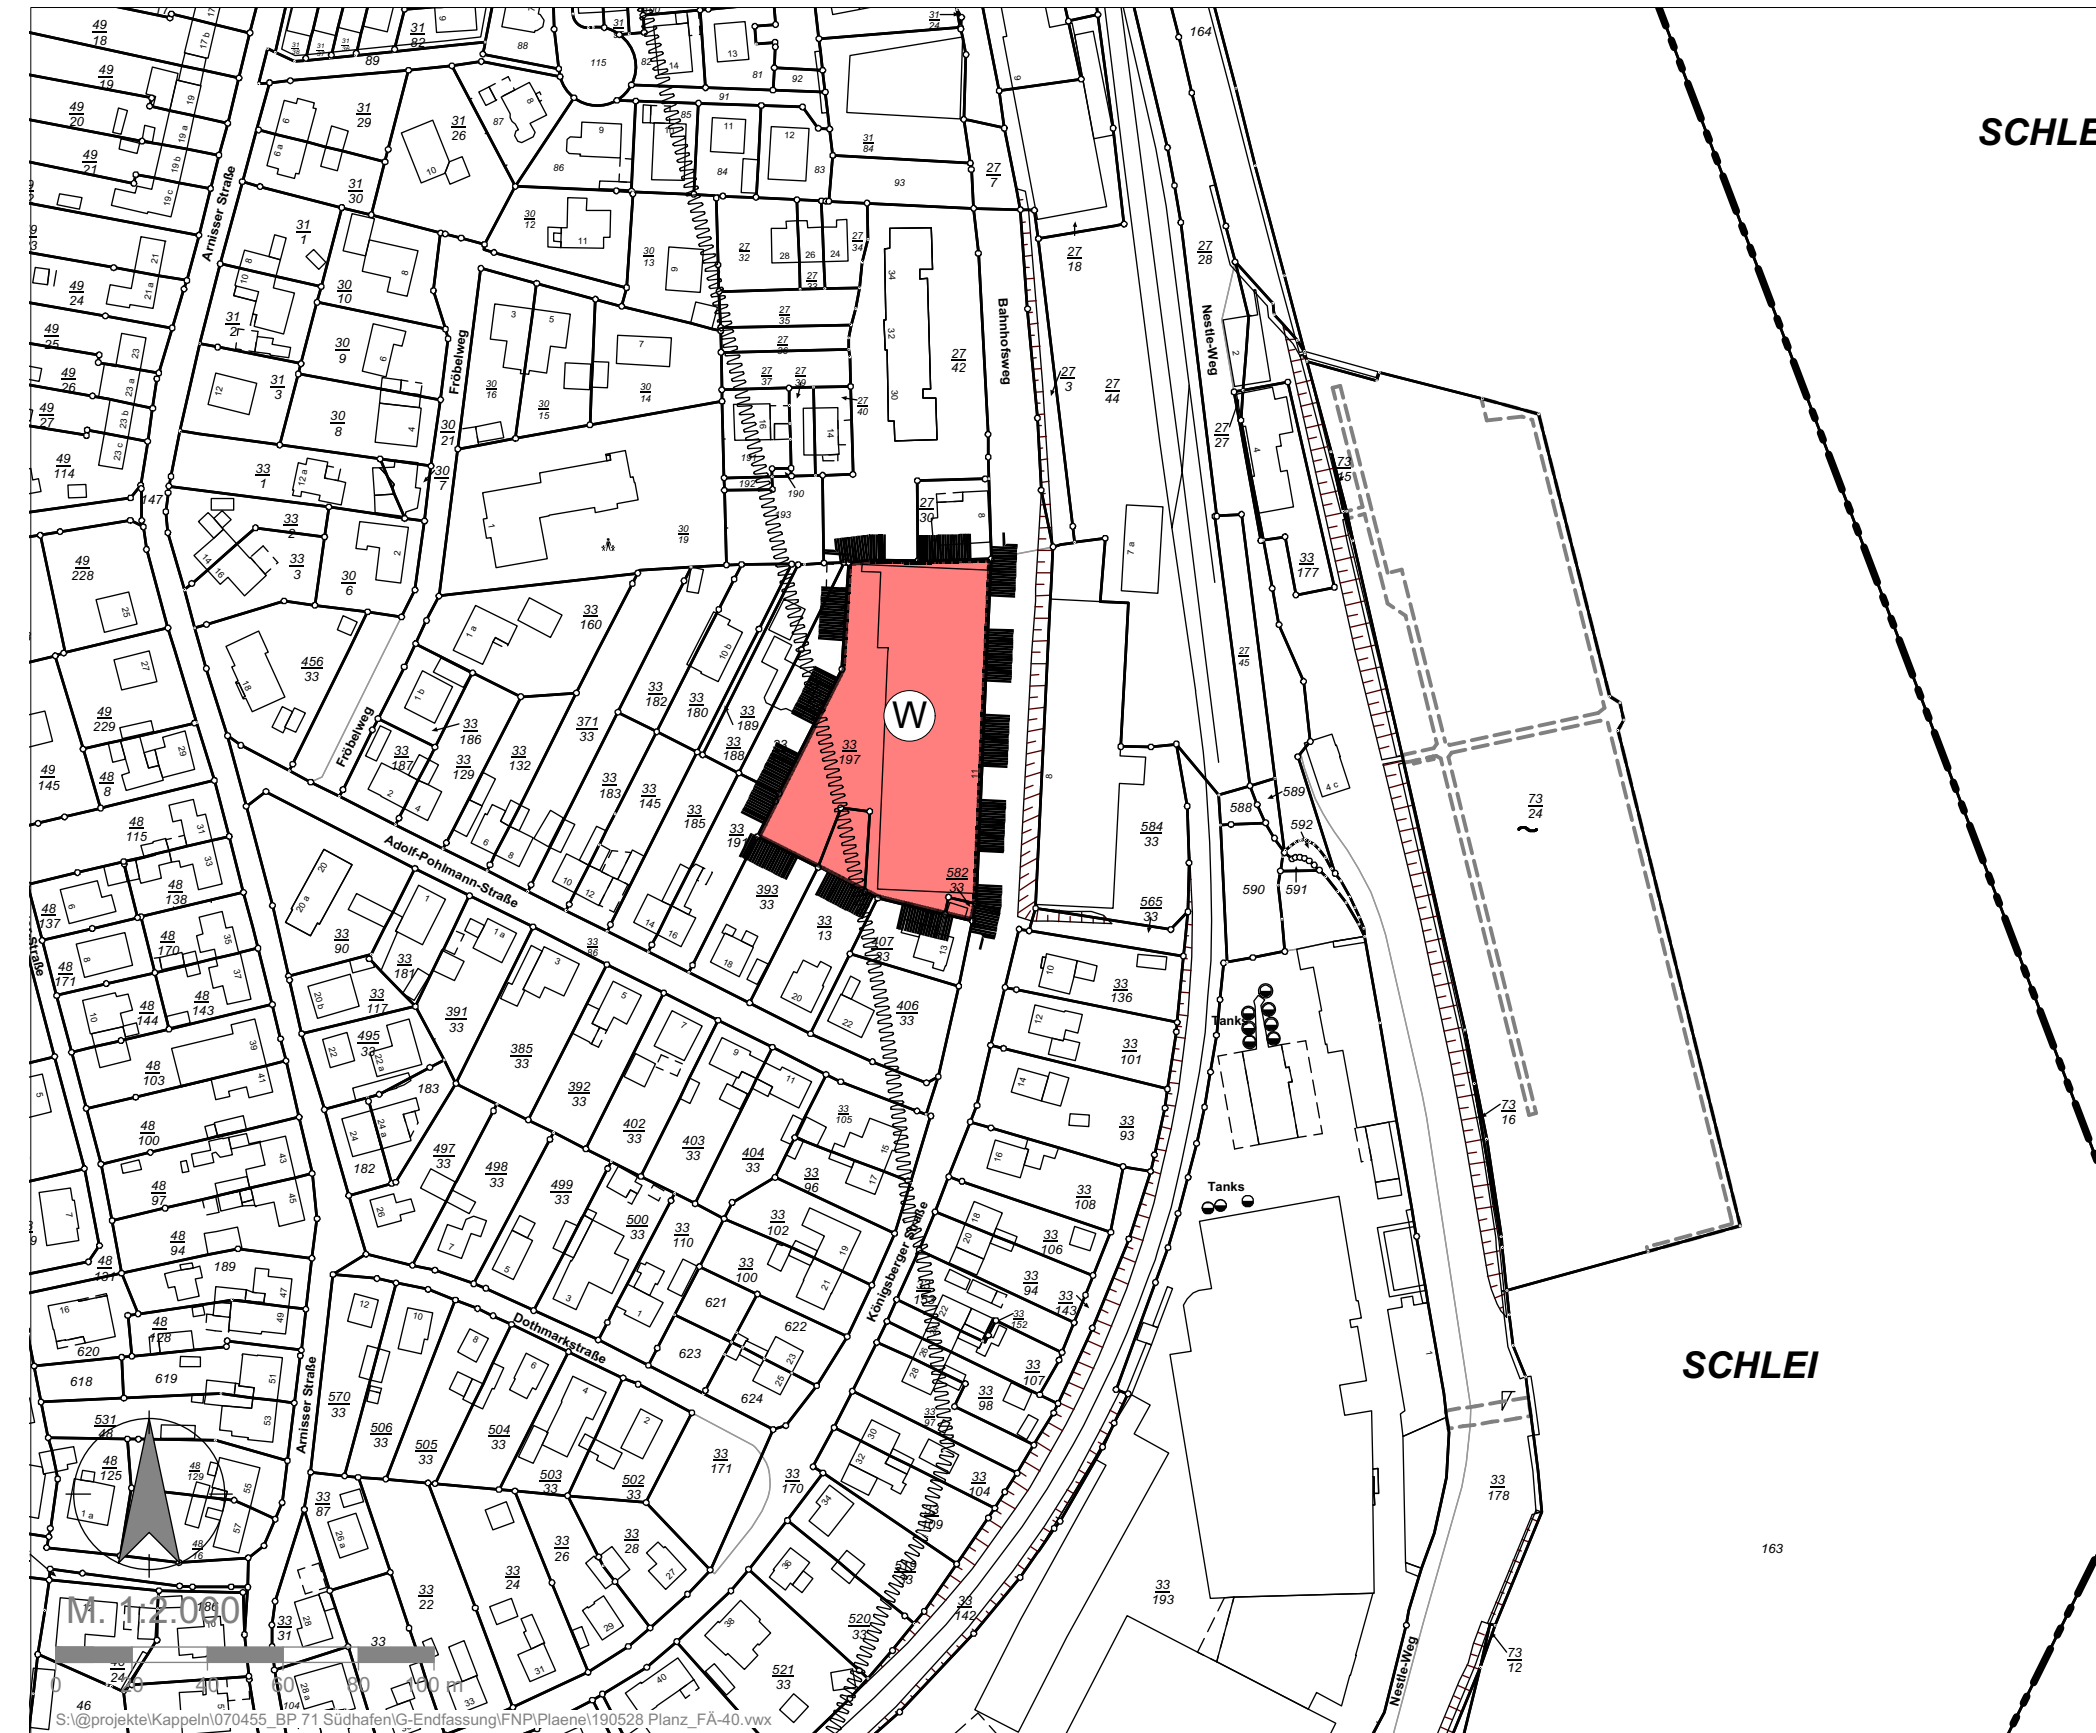

### PLANZEICHENERKLÄRUNG

ART DER BAULICHEN NUTZUNG  
(§ 5 Abs. 2 Nr. 1 BauGB, §§ 1 bis 11 BauNVO)



Wohnbauflächen (§ 1 Abs. 1 Nr. 1 BauNVO)

SONSTIGE PLANZEICHEN



Grenze des räumlichen Geltungsbereichs der 40. Änderung des Flächennutzungsplanes



Gewässerschutzstreifen  
(§ 35 Abs. 2 LNatSchG)

### 40. ÄNDERUNG DES FLÄCHENNUTZUNGSPLANS DER STADT KAPPELN FÜR DEN BEREICH WESTLICH DER KÖNIGSBERGER STRASSE

BEARBEITUNGSPHASE: ABSCHLIEßENDER BESCHLUSS	PROJEKT-NR.: 070455	PROJEKTBEARBEITER: ISENSEE / STEPANY
MASSSTAB: 1:2.000	GEZEICHNET: SCHIBISCH	DATUM: 28.05.2019

**AC PLANERGRUPPE**  
STADTPLANER | ARCHITEKTEN | LANDSCHAFTSARCHITEKTEN  
Burg 7A | 25524 Itzehoe | 04821.682.80 | www.ac-planergruppe.de  
Geschwister-Scholl-Straße 9 | 20251 Hamburg | 040.4232.6444 | post@ac-planergruppe.de

M. 1:2.000