


Geltungsbereich der 50. Änderung des Flächennutzungsplans der Stadt Kappeln

R 561849 m

H 6058776 m

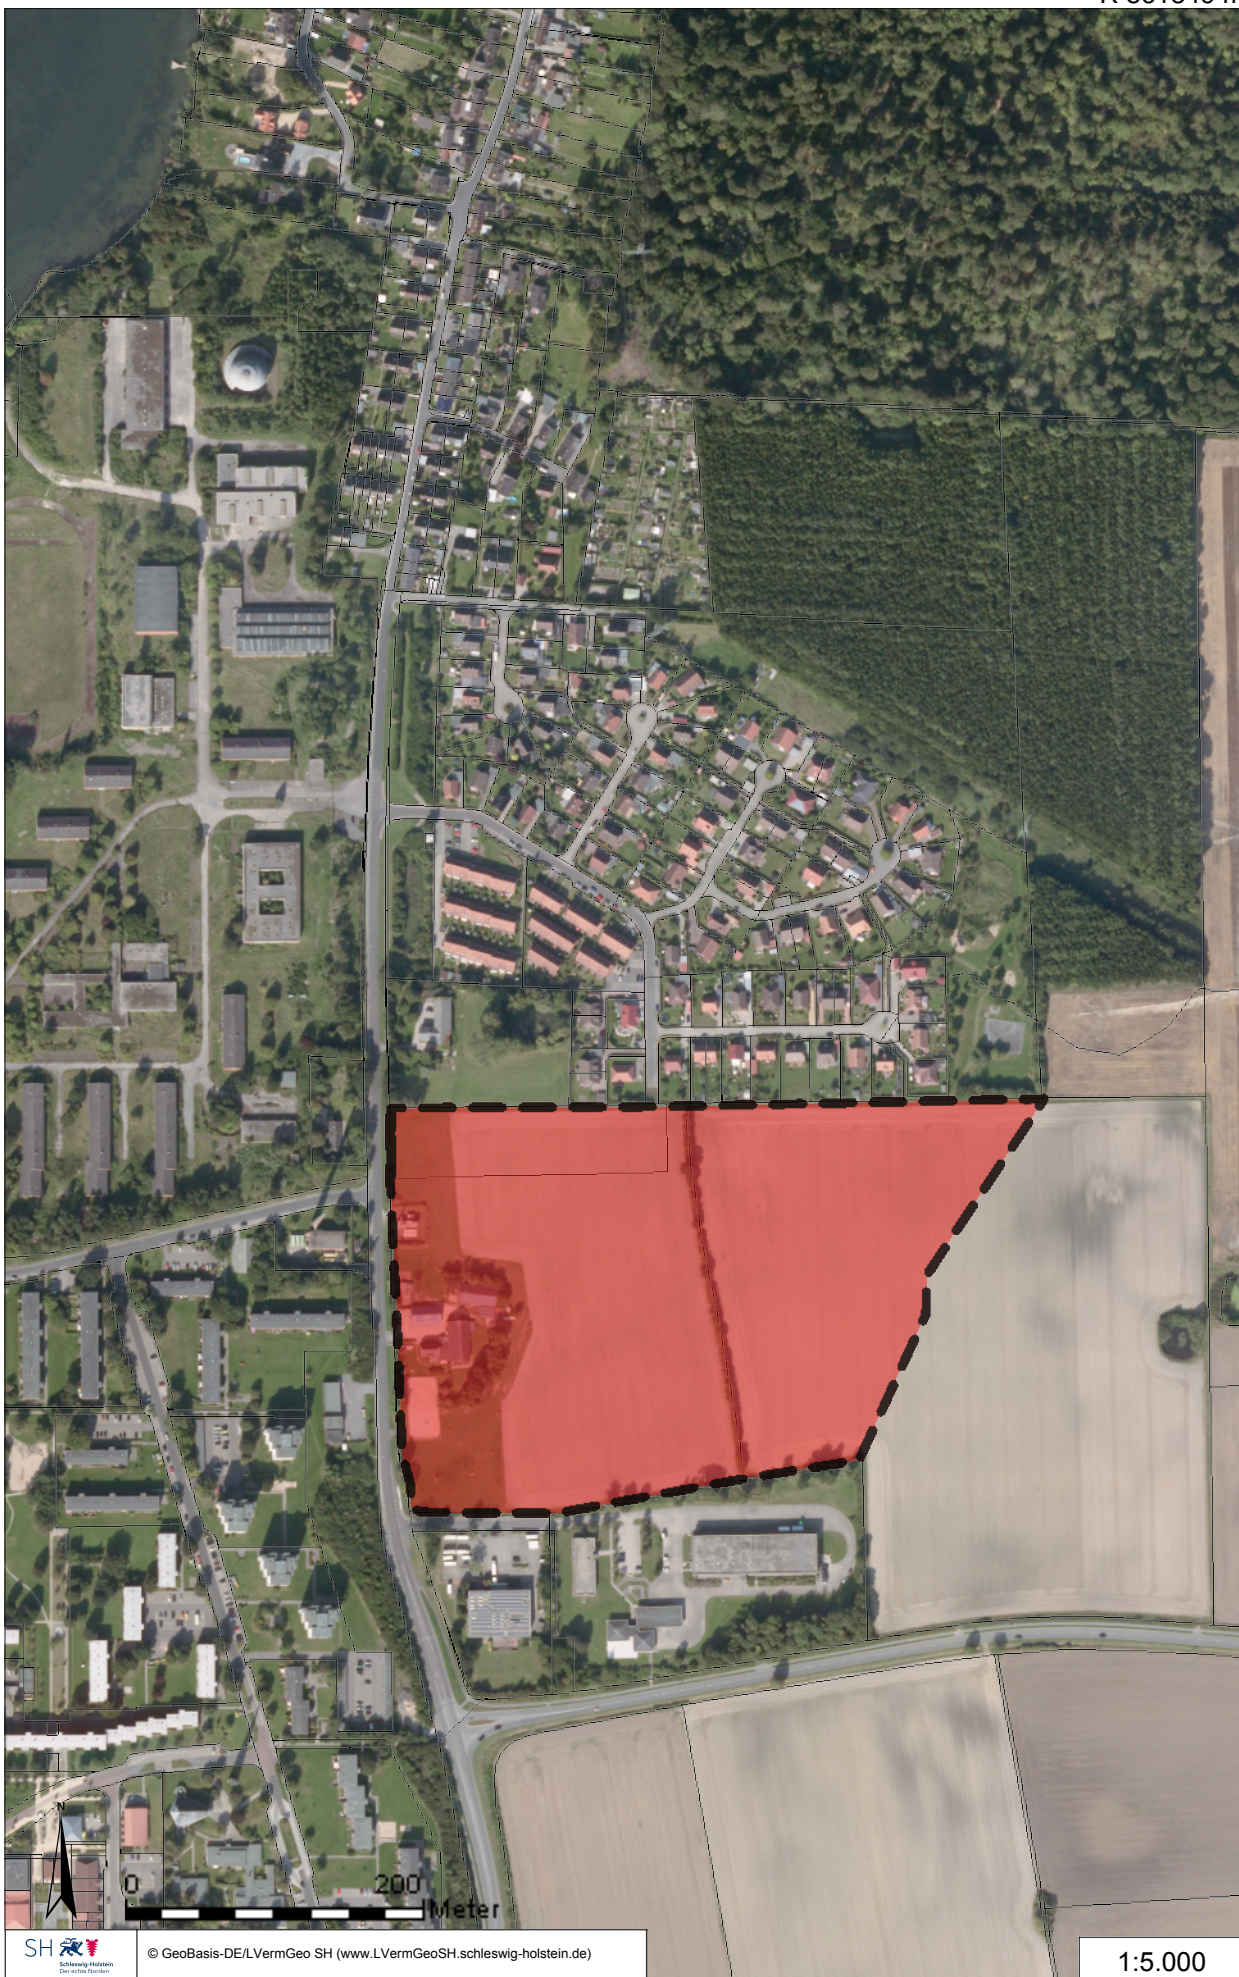

H 6057471 m



© GeoBasis-DE/LVermGeo SH (www.LVermGeoSH.schleswig-holstein.de)

1:5.000

R 561028 m