


ÜBERSICHTSPLAN (M.: 1:5.000)

Zur Aufstellung eines Bebauungsplanes Nr. 82 der Stadt Kappeln für „Energie- und Zukunftspark“ auf dem Gelände der ehem. Gaststätte/ Hotel im Kreuzungsbereich Flensburger Straße und Nordstraße

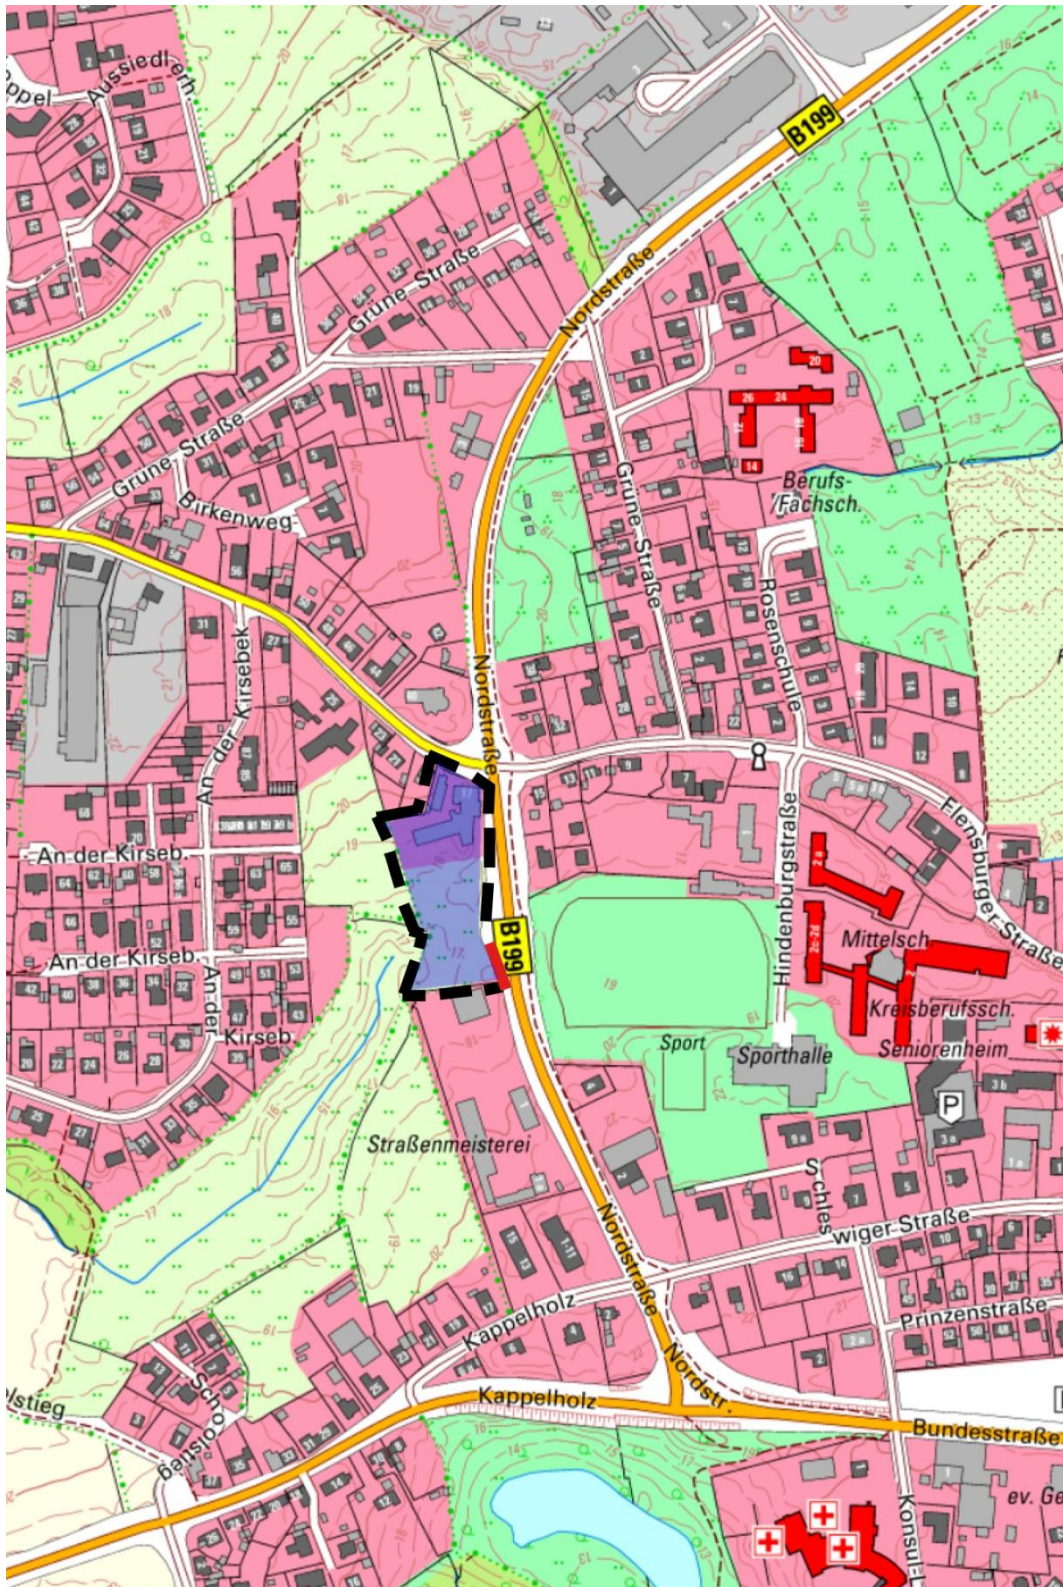

Stand: 05.06.2019