

31.07.19

Stadt Kappeln
Eingegangen

02. Aug. 2019

Rathaus Stadt Kappeln
Reeperbahn 2
24376 Kappeln

Bauvoranfrage


Sehr geehrte Frau Kießig,
geplant ist meinerseits eine Doppelhaushälfte im hinteren Bereich meines Grundstücks in der Lützfelder Str. 16 in 24376 Kappeln.
Mir ist bekannt, dass ich einen Mindestabstand, grenzseitig von mindestens 3 Metern Abstand einhalten muß. Die Gesamtgrundstücksfläche auf die ich bauen möchte, beträgt maximal ca. 550 m^2 . Diese Fläche setzt sich aus ca. 27 Metern x 20 Metern zusammen. Das Hausfundament wird maximal 182 m^2 Grundfläche sein. Das entspricht 14×13 Metern.
Das Haus sollte aus einem Erdgeschoss und einer zusätzlichen Etage bestehen.
Das Dach sollte ein Satteldach werden.

Mit freundlichen Grüßen



R 561268 m

H 6056407 m

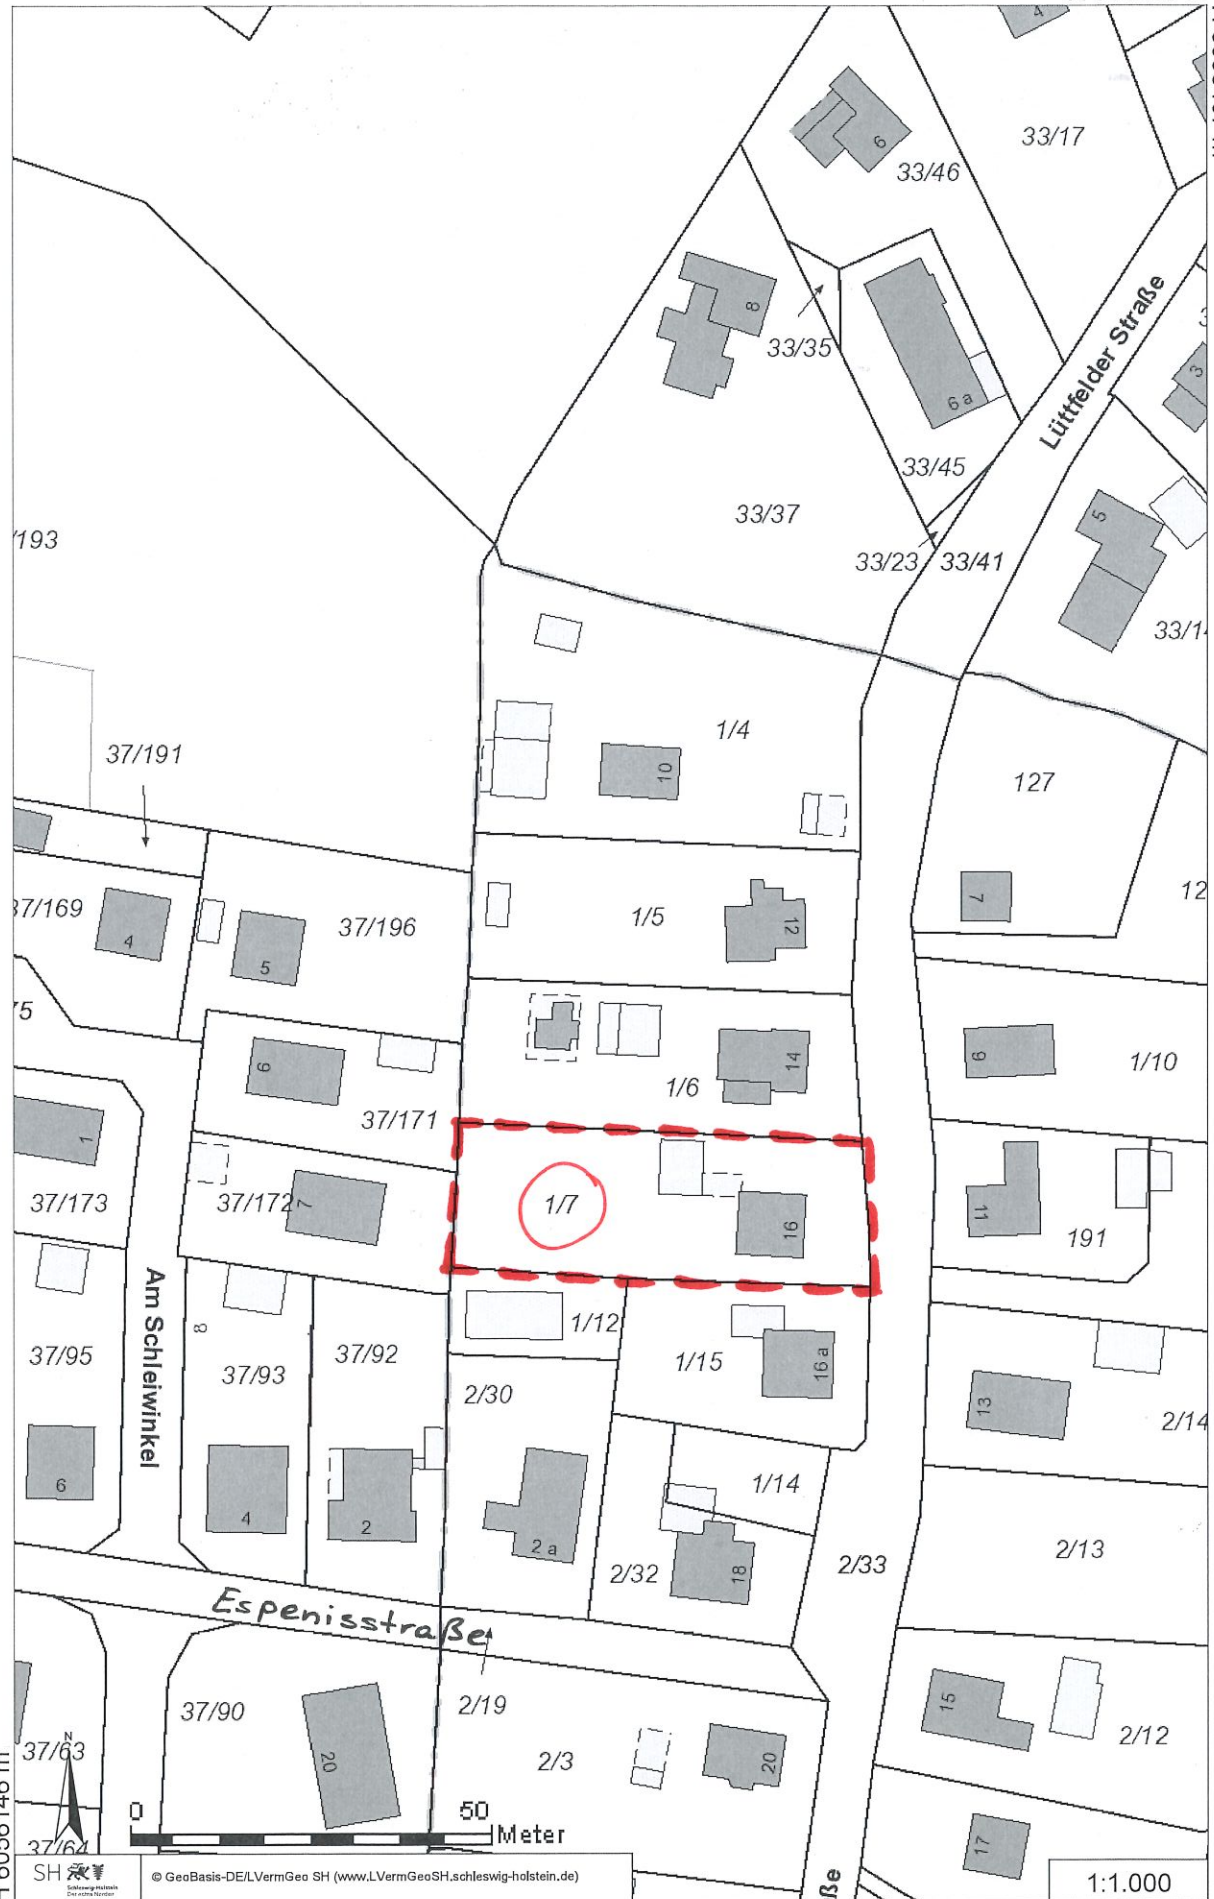

H 6056146 m



SH Schleswig-Holstein
Landesvermessungsamt


© GeoBasis-DE/LVermGeo SH (www.LVermGeoSH.schleswig-holstein.de)

R 561104 m


1:1.000

R 561260 m

H 6056289 m

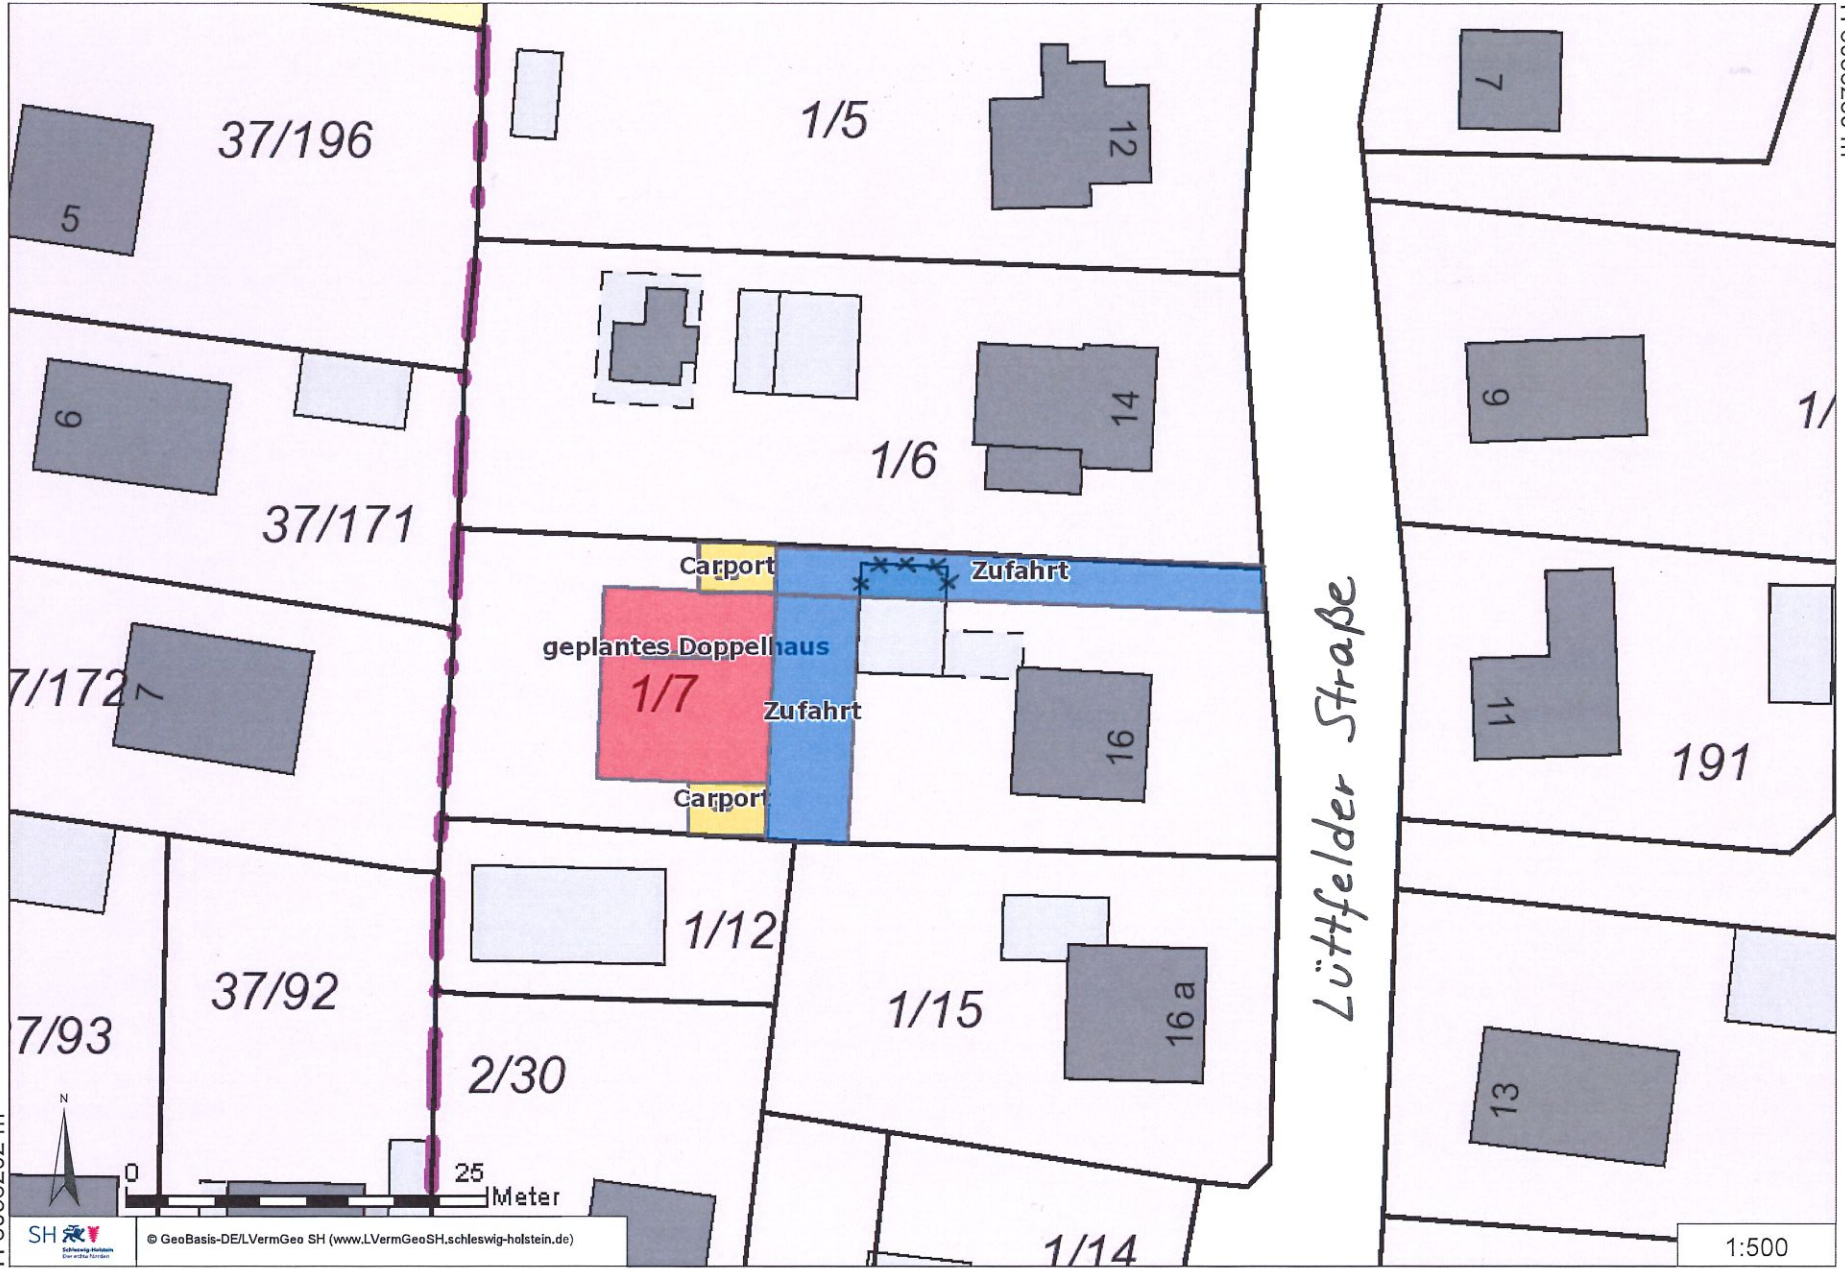

H 6056202 m

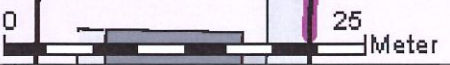

© GeoBasis-DE/LVermGeo SH (www.LVermGeoSH.schleswig-holstein.de)

R 561134 m

1:500