


# ÜBERSICHTSPLAN (M.: 1:2.000)

## Zur Aufstellung der 52. Änderung des Flächennutzungsplans und des Bebauungsplanes Nr. 91 der Stadt Kappeln in Bezug auf die Bebauung an der „Eckernförder Straße gegenüber der Jugendherberge“

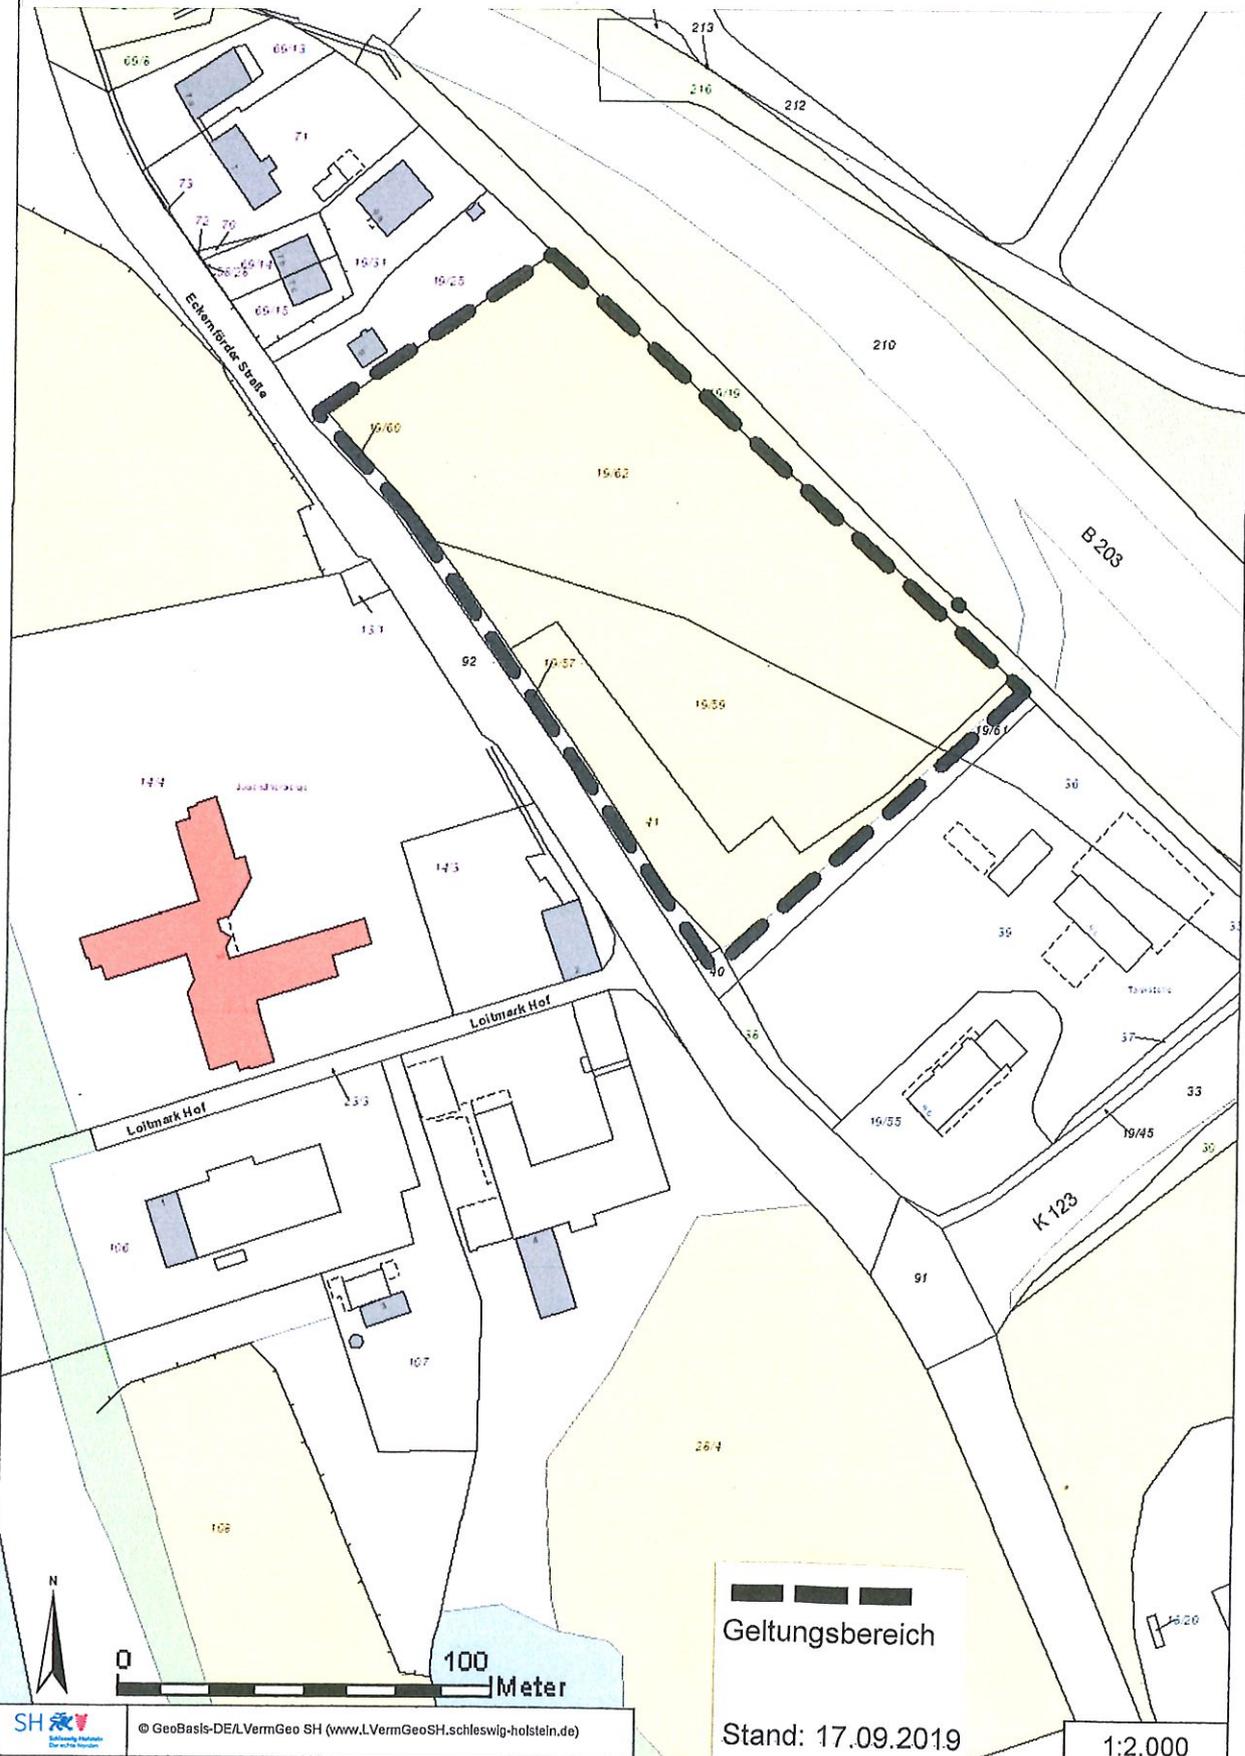

H 6056827 m



**Geltungsbereich**

Stand: 17.09.2019

1:2.000

R 560731 m