



Schnitt BB



Südwestansicht / Hofansicht

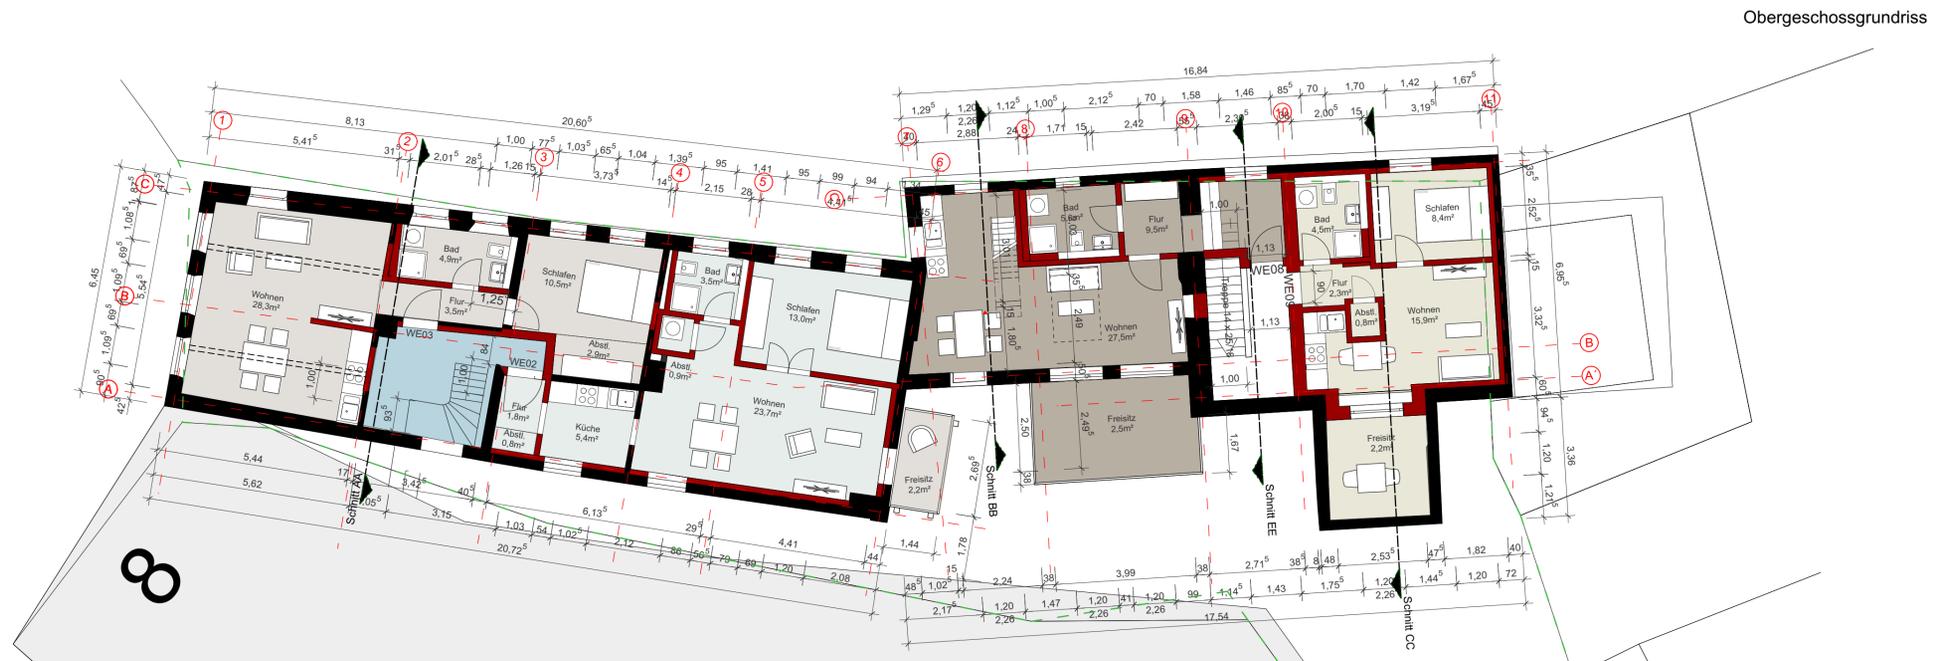

Obergeschossgrundriss

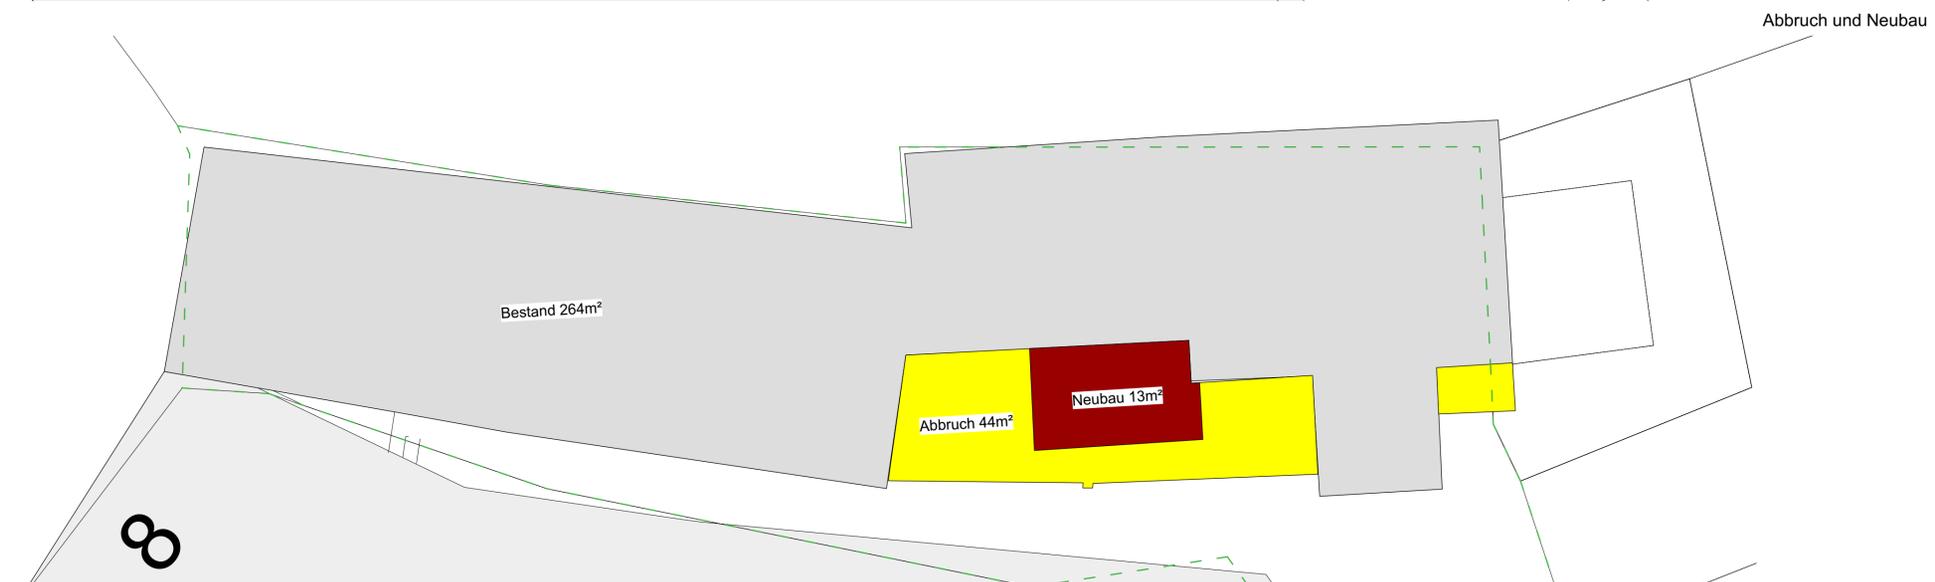

Abbruch und Neubau

- Bestand
- Abbruch
- Neu

Index	Änderung	Signatur	Datum
A	Ergänzungen und Änderungen nach Nachforderungen 7.8.19 und 2.9.19	LE	22.10.19



Projekt	Umbau Rathausmarkt 7 Rathausmarkt 7, 24379 Kappeln
Bauherr	André Buddenhagen, Brabandstraße 50, 22297 Hamburg

Plan **1. Obergeschoss, Ansicht, Schnitt**

	Wellingsbüttler Weg 116 22391 Hamburg Tel 040 - 536 97 20 Fax 040 - 536 97 249 info @ hhs-arch.de www.hhs - arch.de				
	■ Entwurfsplanung □ Genehmigungsplanung □ Ausführungsplanung	Planung Bearbeitung Zeichnung	Seifert Engemann	Datum erstellt Maßstab Blattgröße	Erstellungsdtd 1:100 A1
	Projekt RHM7	Datei RHM7_EP.vwx	HOAI GP	Abschnitt 002	lfd Nr Index A