



ANSICHT VON NORDEN

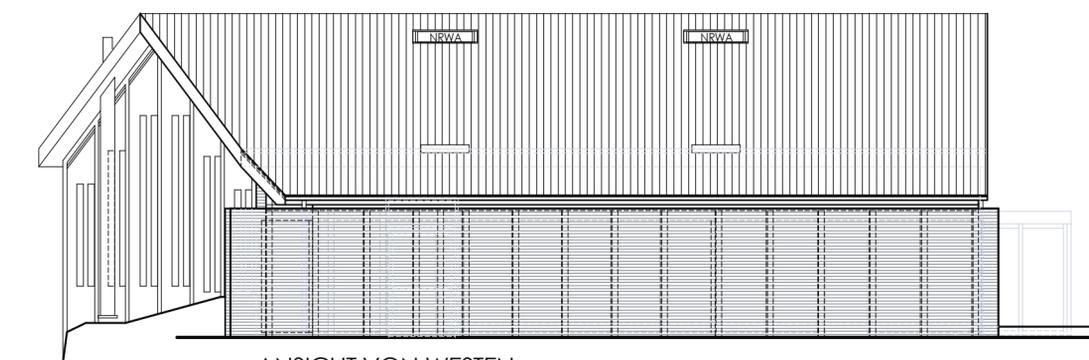


ANSICHT VON WESTEN

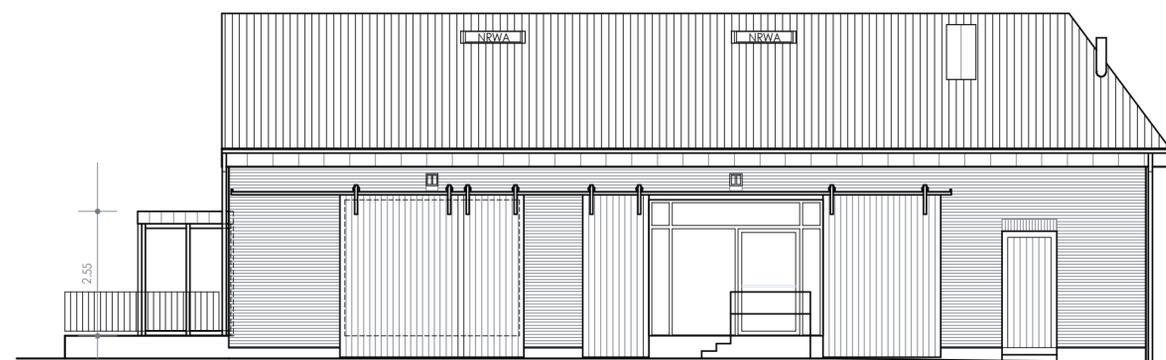

ANSICHT VON OSTEN

SCHIEBELADEN AM MW FIXIEREN  
 TEMPORÄRE TREPPENANLAGE  
 SCHIEBELADEN AM MW FIXIEREN

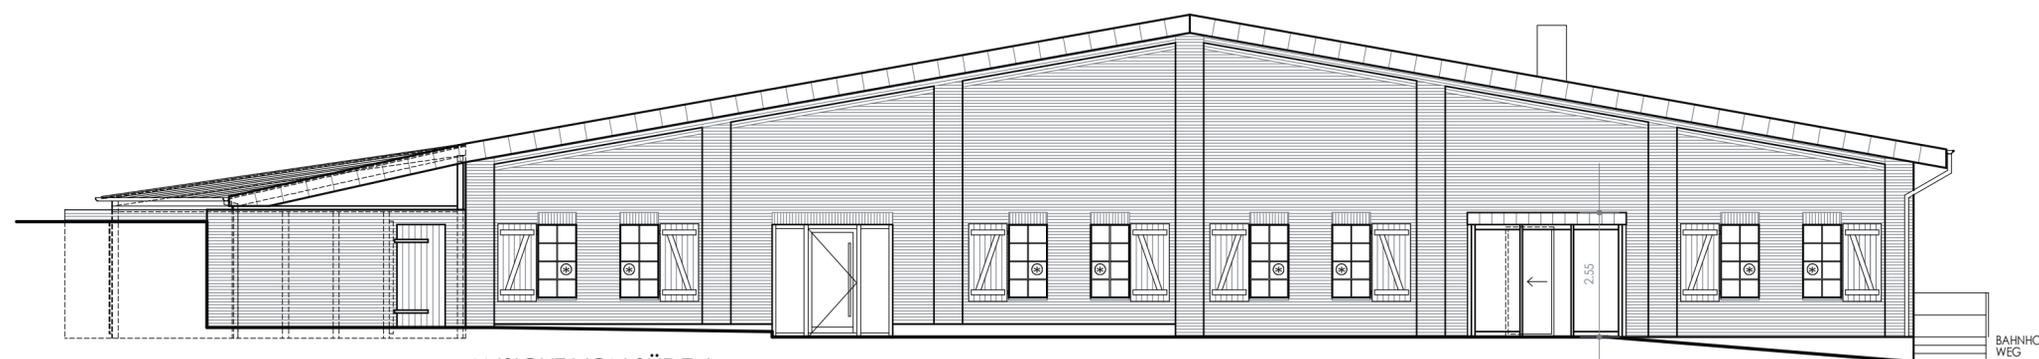

ANSICHT VON SÜDEN

BAUVORHABEN

ANBAU VON ABSTELL- UND LAGERFLÄCHEN  
 "ALTE MASCHINENHALLE"  
 ERWEITERUNG EINGANGSBEREICH  
 AUFSTELLUNG WAGGON ALS NEBENANLAGE

BAUORT

24376 KAPPELN  
 BAHNHOFSWEG 36 A

BAUHERR

ST. NICOLAIHEIM SUNDSACKER E. V.  
 24376 KAPPELN  
 MEHLBYDIEK 23

ANSICHTEN

NACH UMBAU

M. 1:100

ARCHITEKT

DIPL.-ING. MARKO SCHRÖDER  
 FREISCHAFFENDER ARCHITEKT

ZAUNKÖNIGWEG 6  
 24376 KAPPELN  
 TELEFON 04642/5511 FAX 5512

DATUM  
 AUGUST 2018

PLAN NR.  
 1803/4