


KREIS: SCHLESWIG-FLENSBURG  
 GEMEINDE: KAPPELN  
 GEMARKUNG: KAPPELN  
 FLUR: 6  
 FLURSTÜCK: 31/84

ENTWÄSSERUNG:  
 ANSCHLUSS DER NEUEN FALL-  
 ROHRE AN DIE VORH. GRUND-  
 LEITUNGEN.

GRÖSSE DES GEBÄUDES:  
 IM LAGEPLAN ENTSPRICHT  
 DIE GRÖSSE DES GEBÄUDES  
 DER REALITÄT.  
 IM KATASTERAUZUG  
 (FLURKARTE) IST DAS  
 GEBÄUDE AN DER OSTSEITE  
 ~ 2.50 m LÄNGER DARGESTELLT

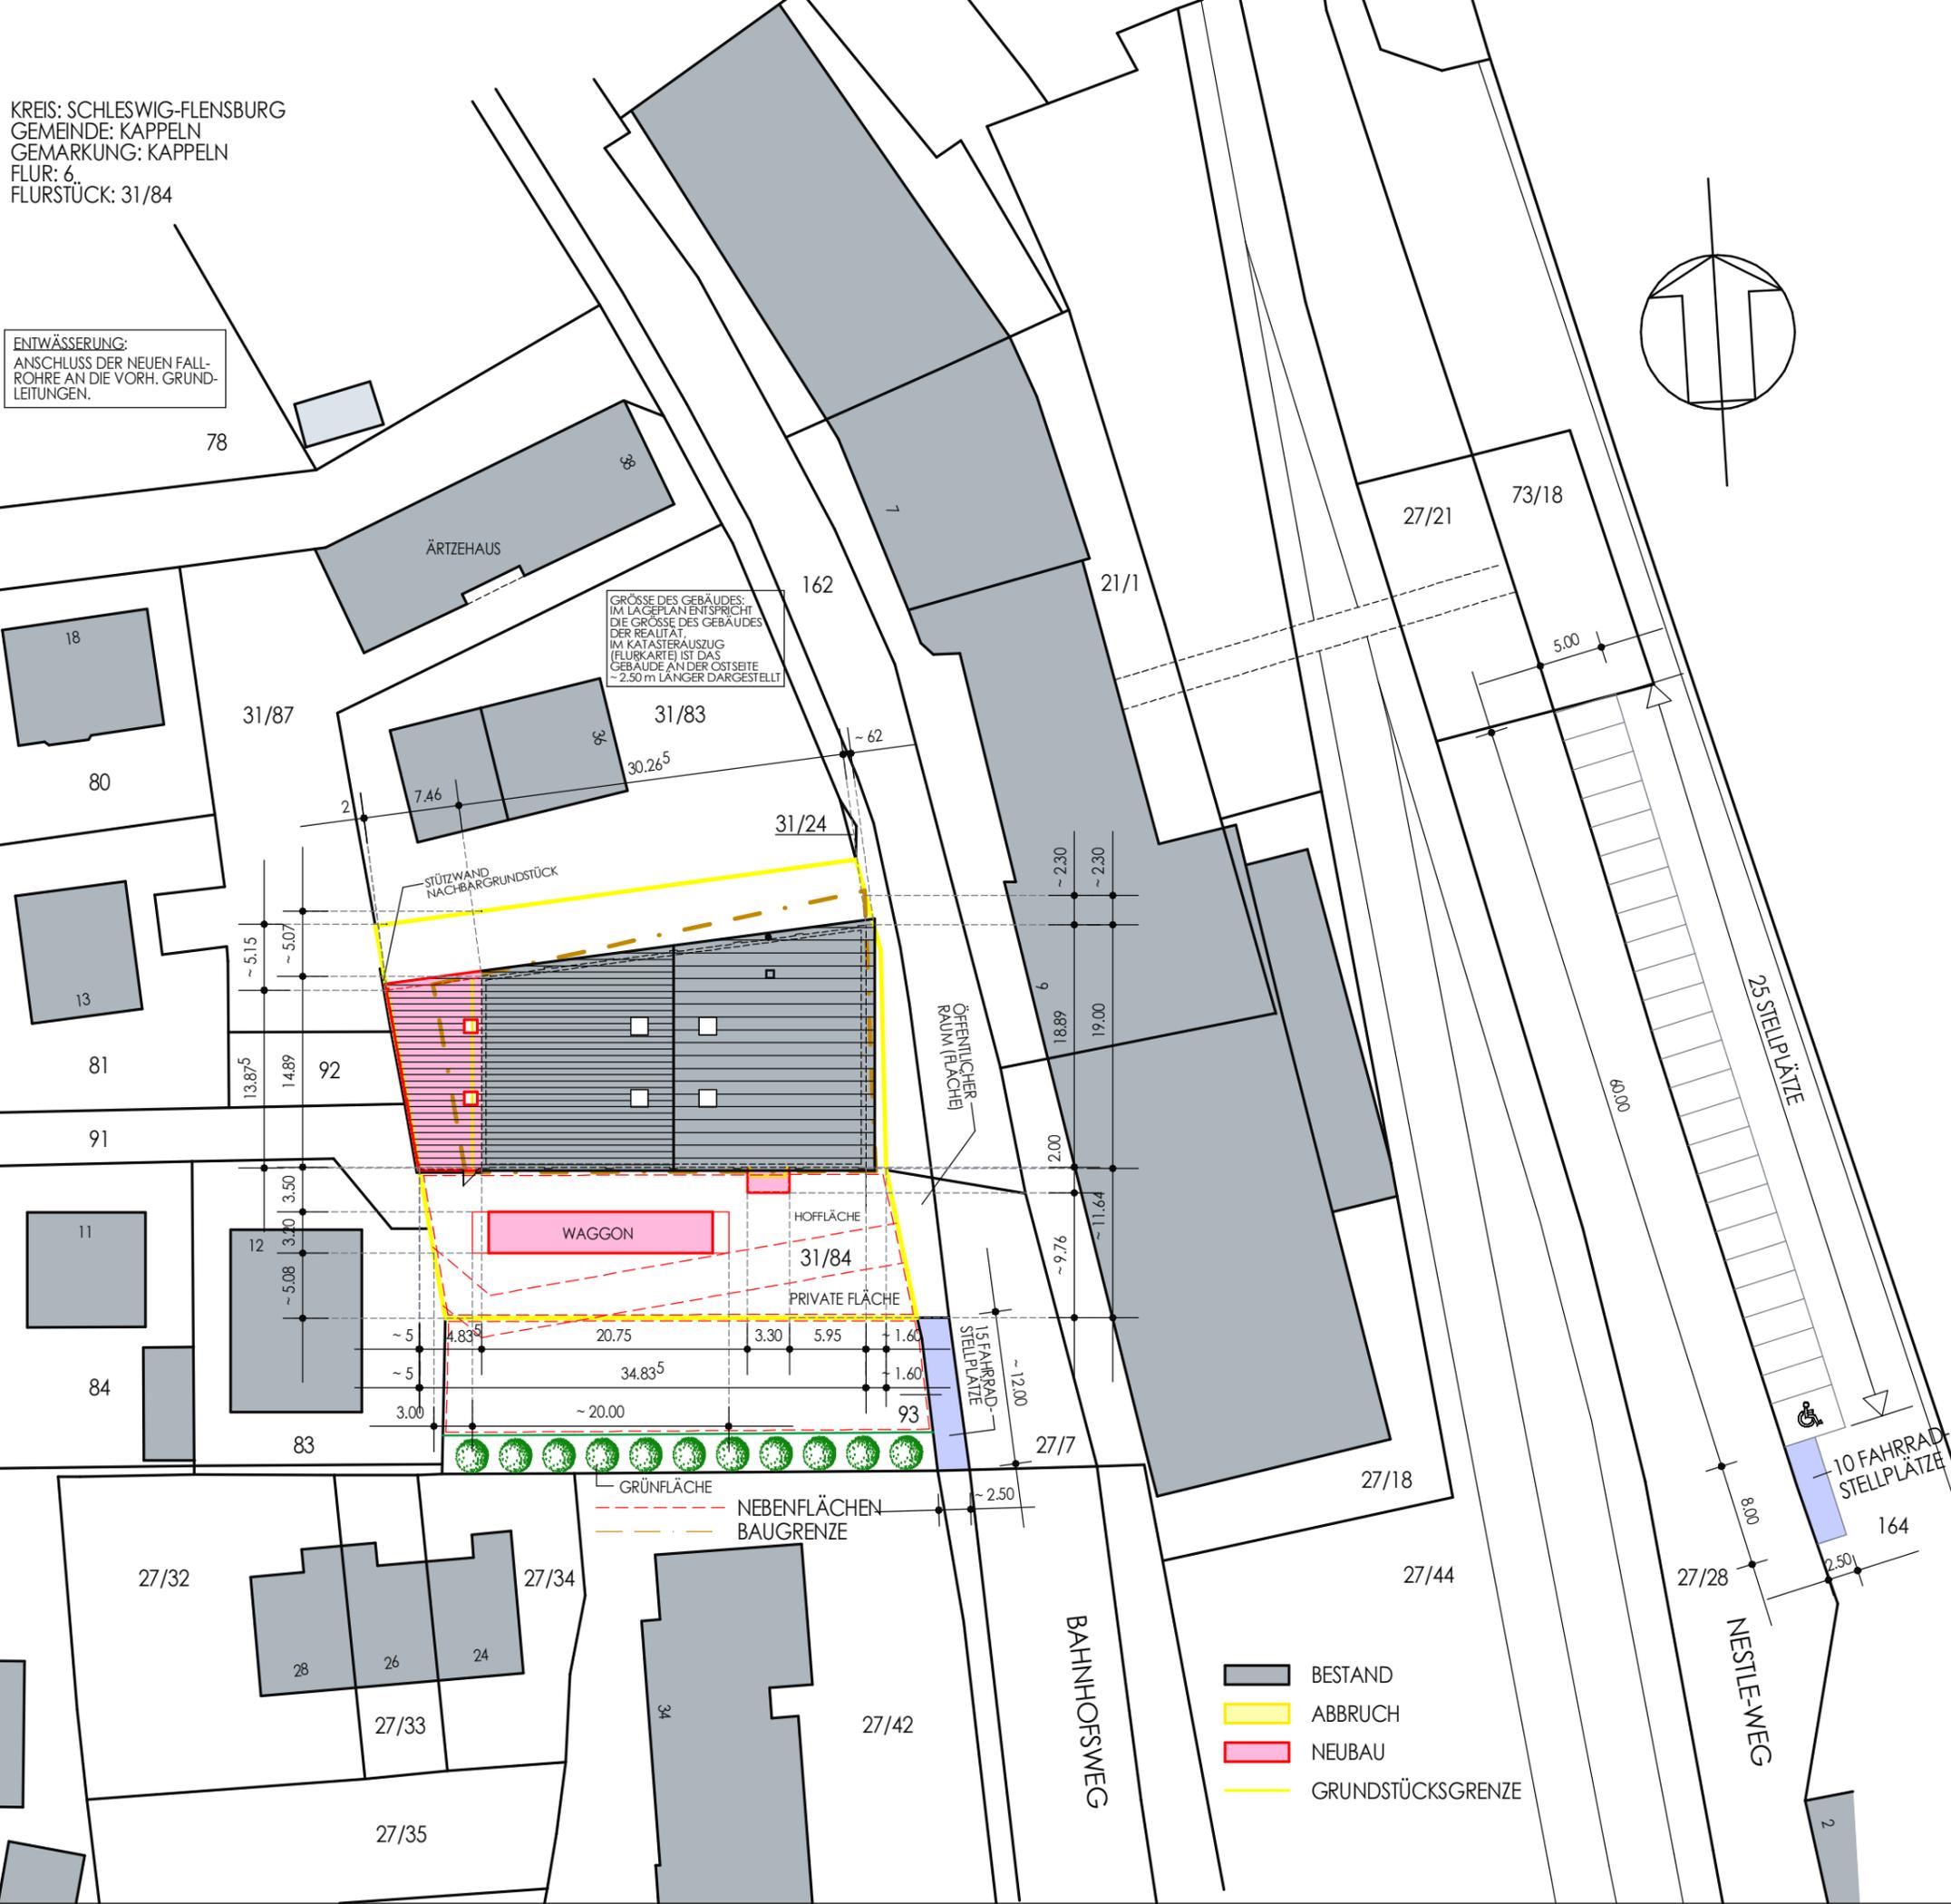

BAUVORHABEN

ANBAU VON ABSTELL-  
 UND LAGERFLÄCHEN  
 "ALTE MASCHINENHALLE"  
 ERWEITERUNG EINGANGSBEREICH  
 AUFSTELLUNG WAGGON  
 ALS NEBENANLAGE

BAUORT

24376 KAPPELN  
 BAHNHOFSWEG 36A

BAUHERR

ST. NICOLAIHEIM  
 SUNDSACKER E.V.  
 24376 KAPPELN  
 MEHLBYDIEK 23

LAGEPLAN

M. 1: 500

ARCHITEKT

DIPL.-ING. MARKO SCHRÖDER  
 FREISCHAFFENDER ARCHITEKT

ZAUNKÖNIGWEG 6  
 24376 KAPPELN  
 TELEFON 04642/5511 FAX 5512

DATUM

AUGUST 2018  
 GEÄNDERT: a.) 11.10.2018

PLAN NR.

1803/1a

- BESTAND
- ABRUCH
- NEUBAU
- GRUNDSTÜCKSGRENZE