

Stadt Kappeln  
Bauamt  
Reeperbahn 2  
24376 Kappeln



Kappeln, 07.10.2020

### Bauvoranfrage

Sehr geehrte Damen und Herren,

wie bereits persönlich vorgesprochen, möchte ich in meinem Garten ein Holzhaus bauen und dort meinen bereits bestehenden Hundesalon betreiben. Ich habe es auf der Flurkarte eingezeichnet. Die Anschlüsse sollen an die bereits bestehenden Hausanschlüsse angeschlossen werden.

In der Schulstraße befinden sich bereits eine Änderungsschneiderei, das Puppenatelier, Bauunternehmen , Kindergarten und eine große Einrichtung vom Nicolaiheim.

Ich hoffe auf eine positive Rückmeldung von Ihnen.

Mit freundlichem Gruß

# Auszug aus dem Liegenschaftskataster


Liegenschaftskarte 1:500

Erstellt am 02.10.2020

Flurstück: 8  
Flur: 2  
Gemarkung: Mehlbj

Gemeinde: Kappeln  
Kreis: Schleswig-Flensburg

Erteilende Stelle: Katasteramt  
Graf-Zeppelin-Straße 20  
24941 Flensburg  
Telefon: 0461 5046-0  
E-Mail: Poststelle-Flensburg@LVermGeo.landsh.de

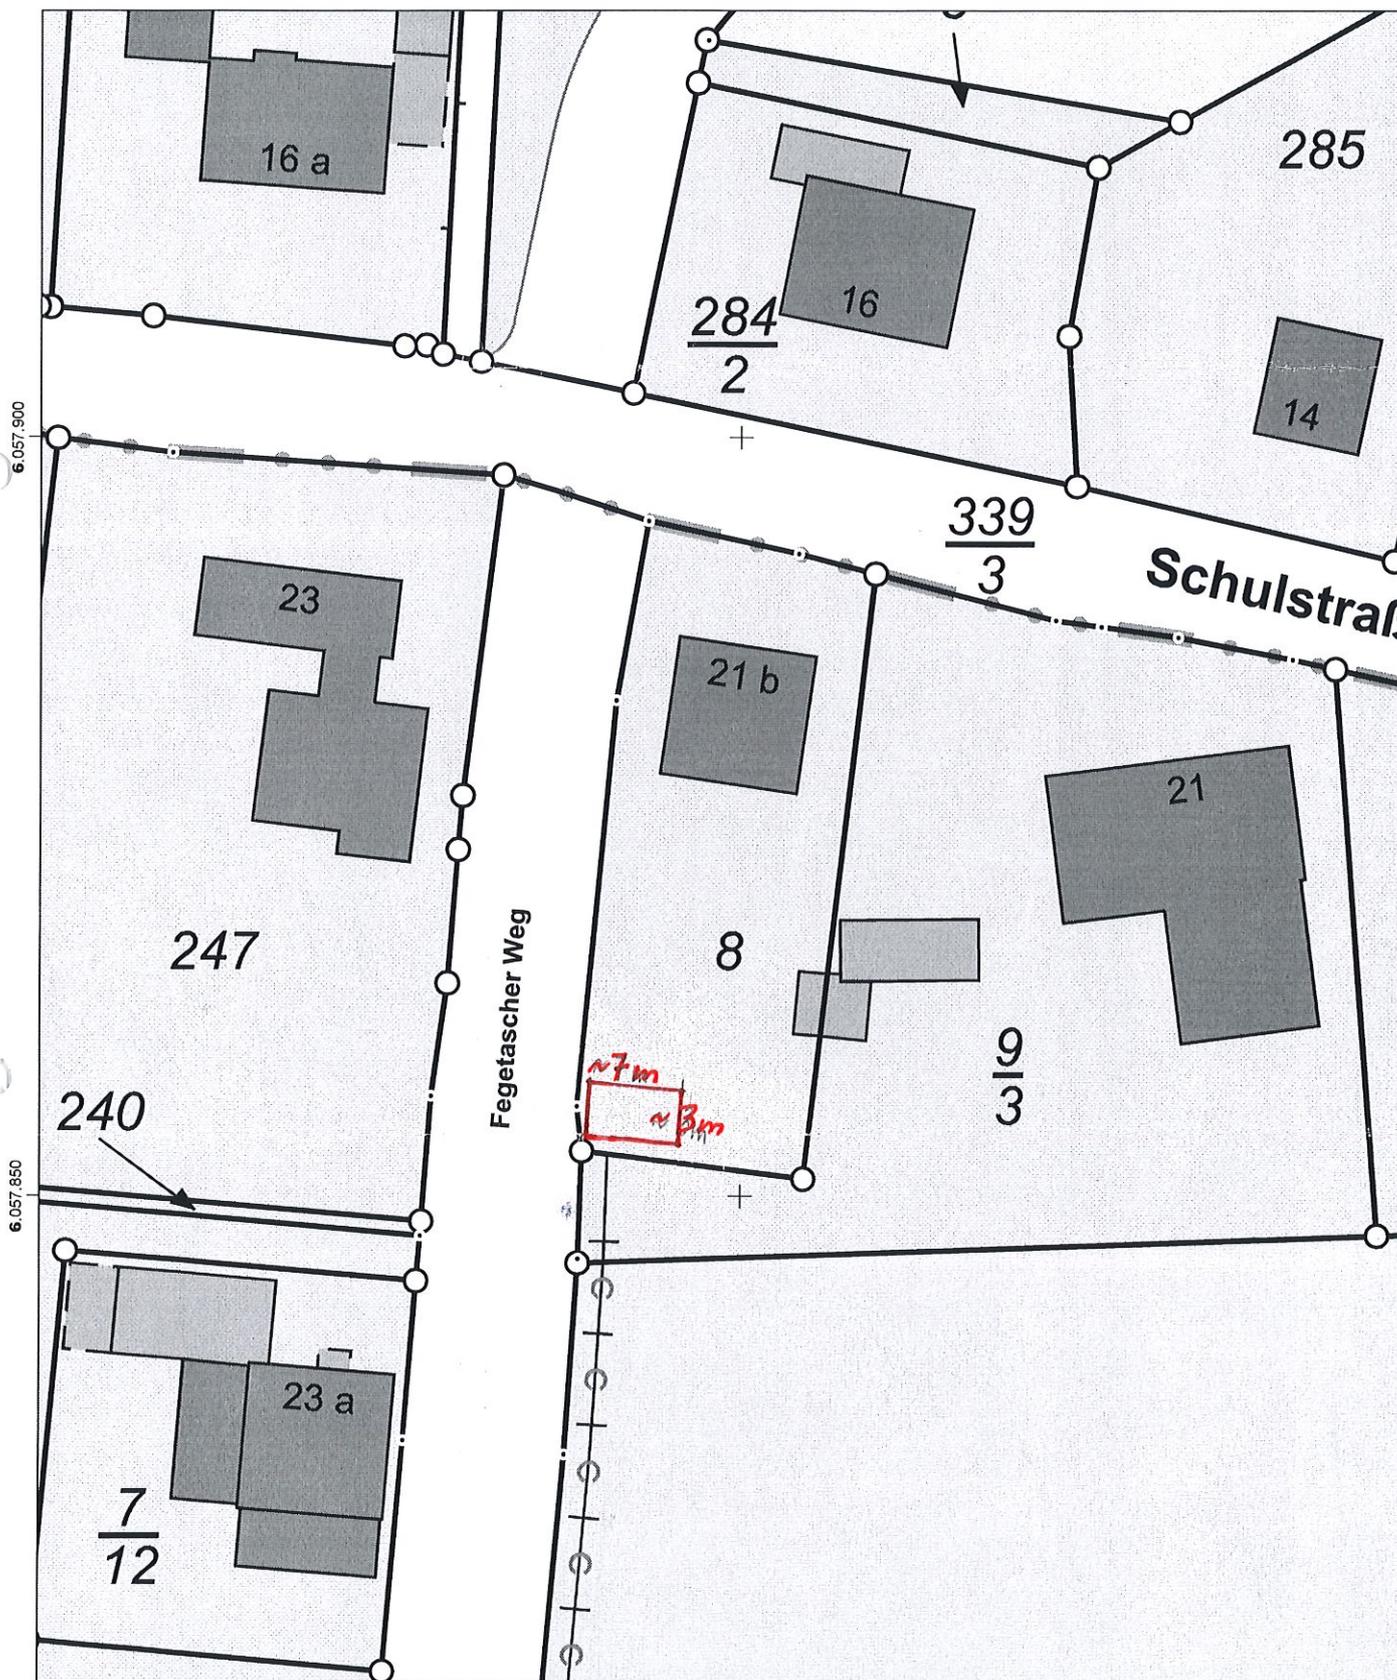

Maßstab: 1:500



Meter

Für den Maßstab dieses Auszugs aus dem Liegenschaftskataster ist der ausgedruckte Maßstabsbalken maßgebend. Dieser Auszug ist maschinell erstellt und wird nicht unterschrieben. Vervielfältigung, Umarbeitung, Veröffentlichung und Weitergabe an Dritte nur mit Zustimmung des Landesamtes für Vermessung und Geoinformation Schleswig-Holstein oder zum eigenen Gebrauch (§9 Vermessungs- und Katastergesetz i.d.F. vom 12.05.2004, zuletzt geändert durch Verordnung vom 16.01.2019).

