

Auszug aus dem Liegenschaftskataster

Liegenschaftskarte 1 : 1000

Erstellt am 1.10.2020


Flurstück: 633
Flur: 1
Gemarkung: Mehlbj

Gemeinde: Kappeln
Kreis: Schleswig-Flensburg



Landesamt für
Vermessung und Geoinformation
Schleswig-Holstein



Erteilende Stelle: Katasteramt
Graf-Zeppelin-Straße 20
24941 Flensburg
Telefon: (0461) 5046--0
E-Mail: Poststelle-Flensburg@LVerGeo.landsh.de

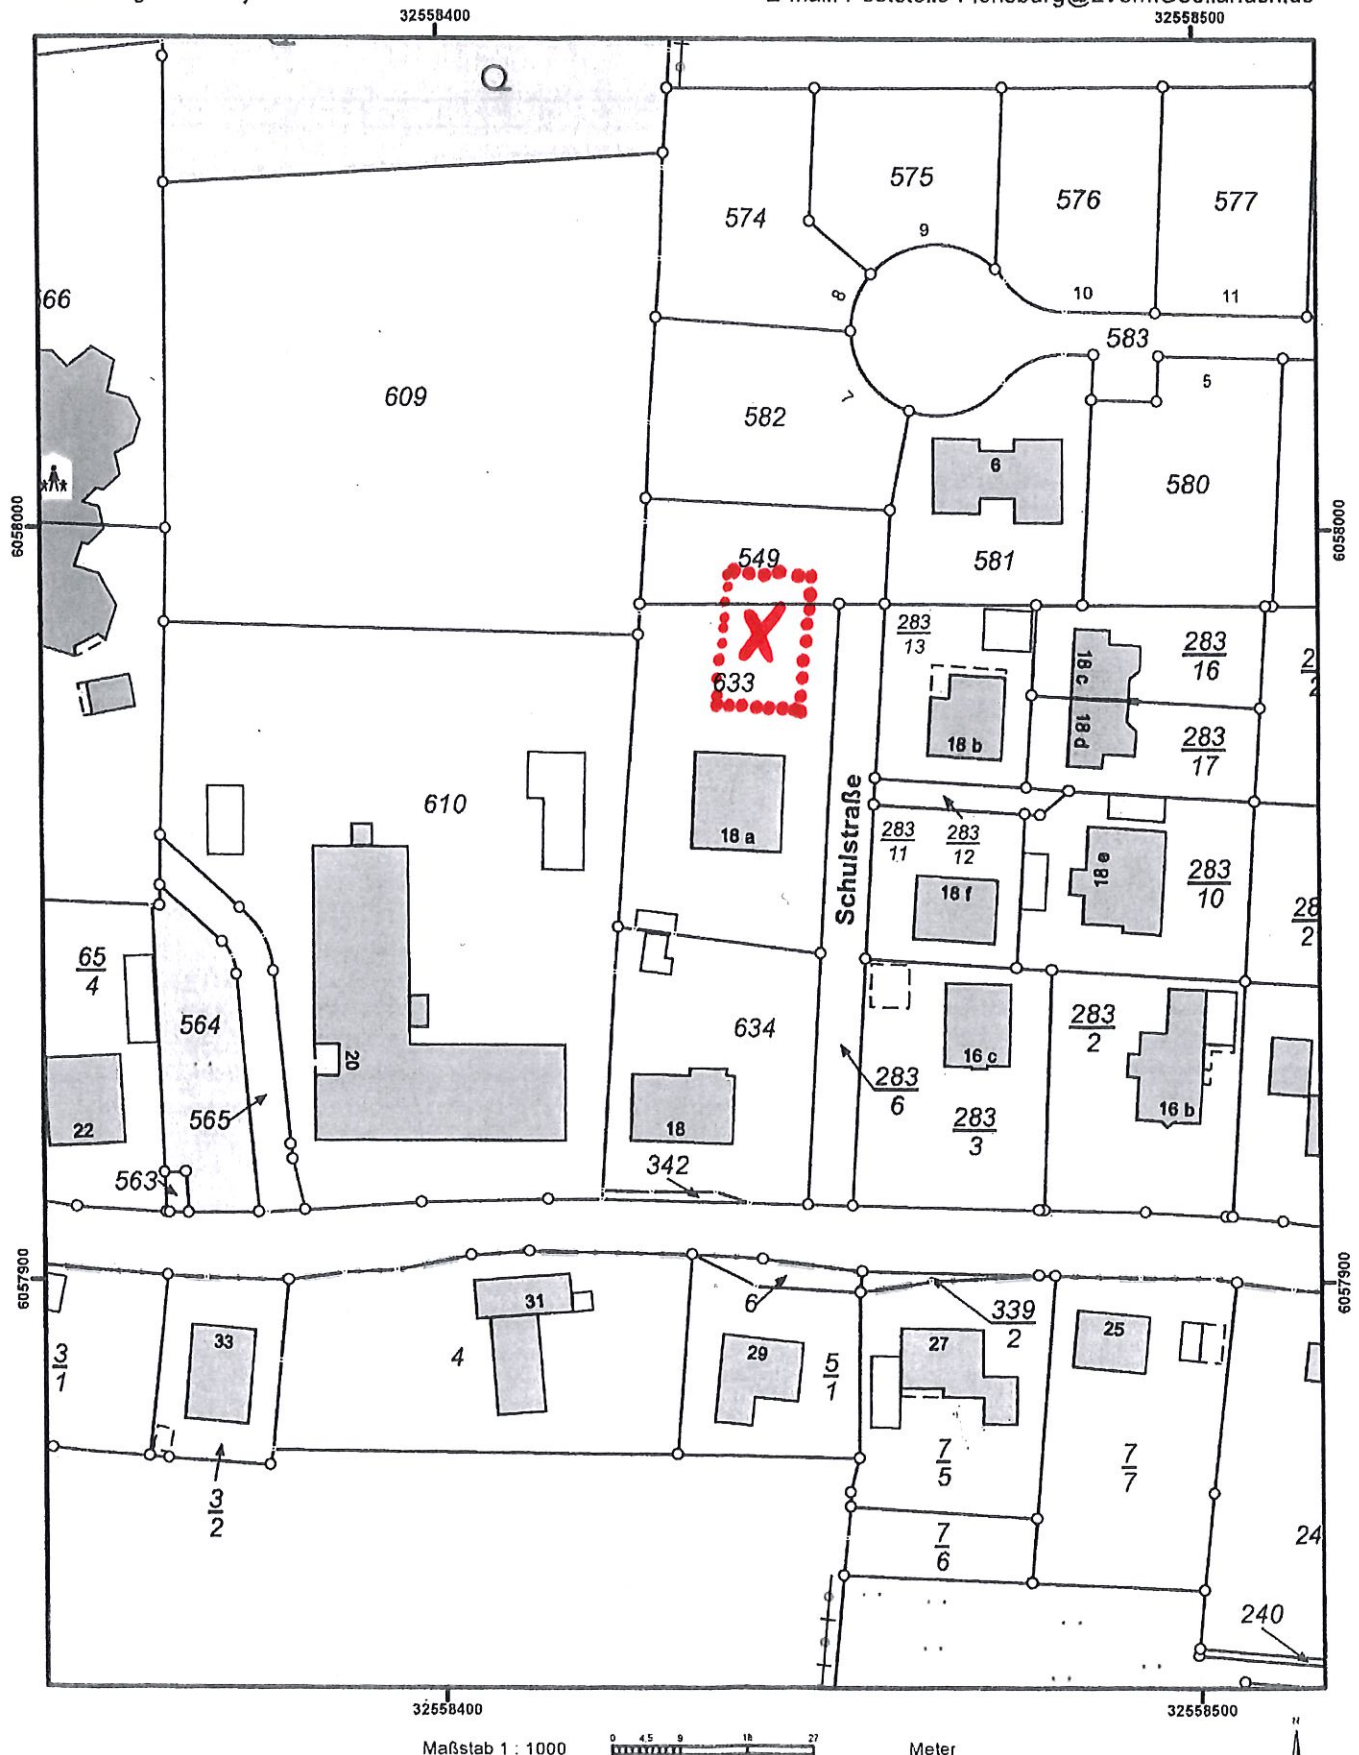

Für den Maßstab dieses Auszuges aus dem Liegenschaftskataster ist der ausdrückte Maßstabsbalken maßgebend.
Dieser Auszug ist maschinell erstellt und wird nicht unterschrieben. Vervielfältigung, Umarbeitung, Veröffentlichung und Weitergabe an Dritte nur mit Zustimmung des Landesamtes für Vermessung und Geoinformation Schleswig-Holstein oder zum eigenen Gebrauch (§ 9 Vermessungs- und Katastergesetz i. d. F. vom 12.05.2004, zuletzt geändert durch Verordnung vom 16.01.2019).

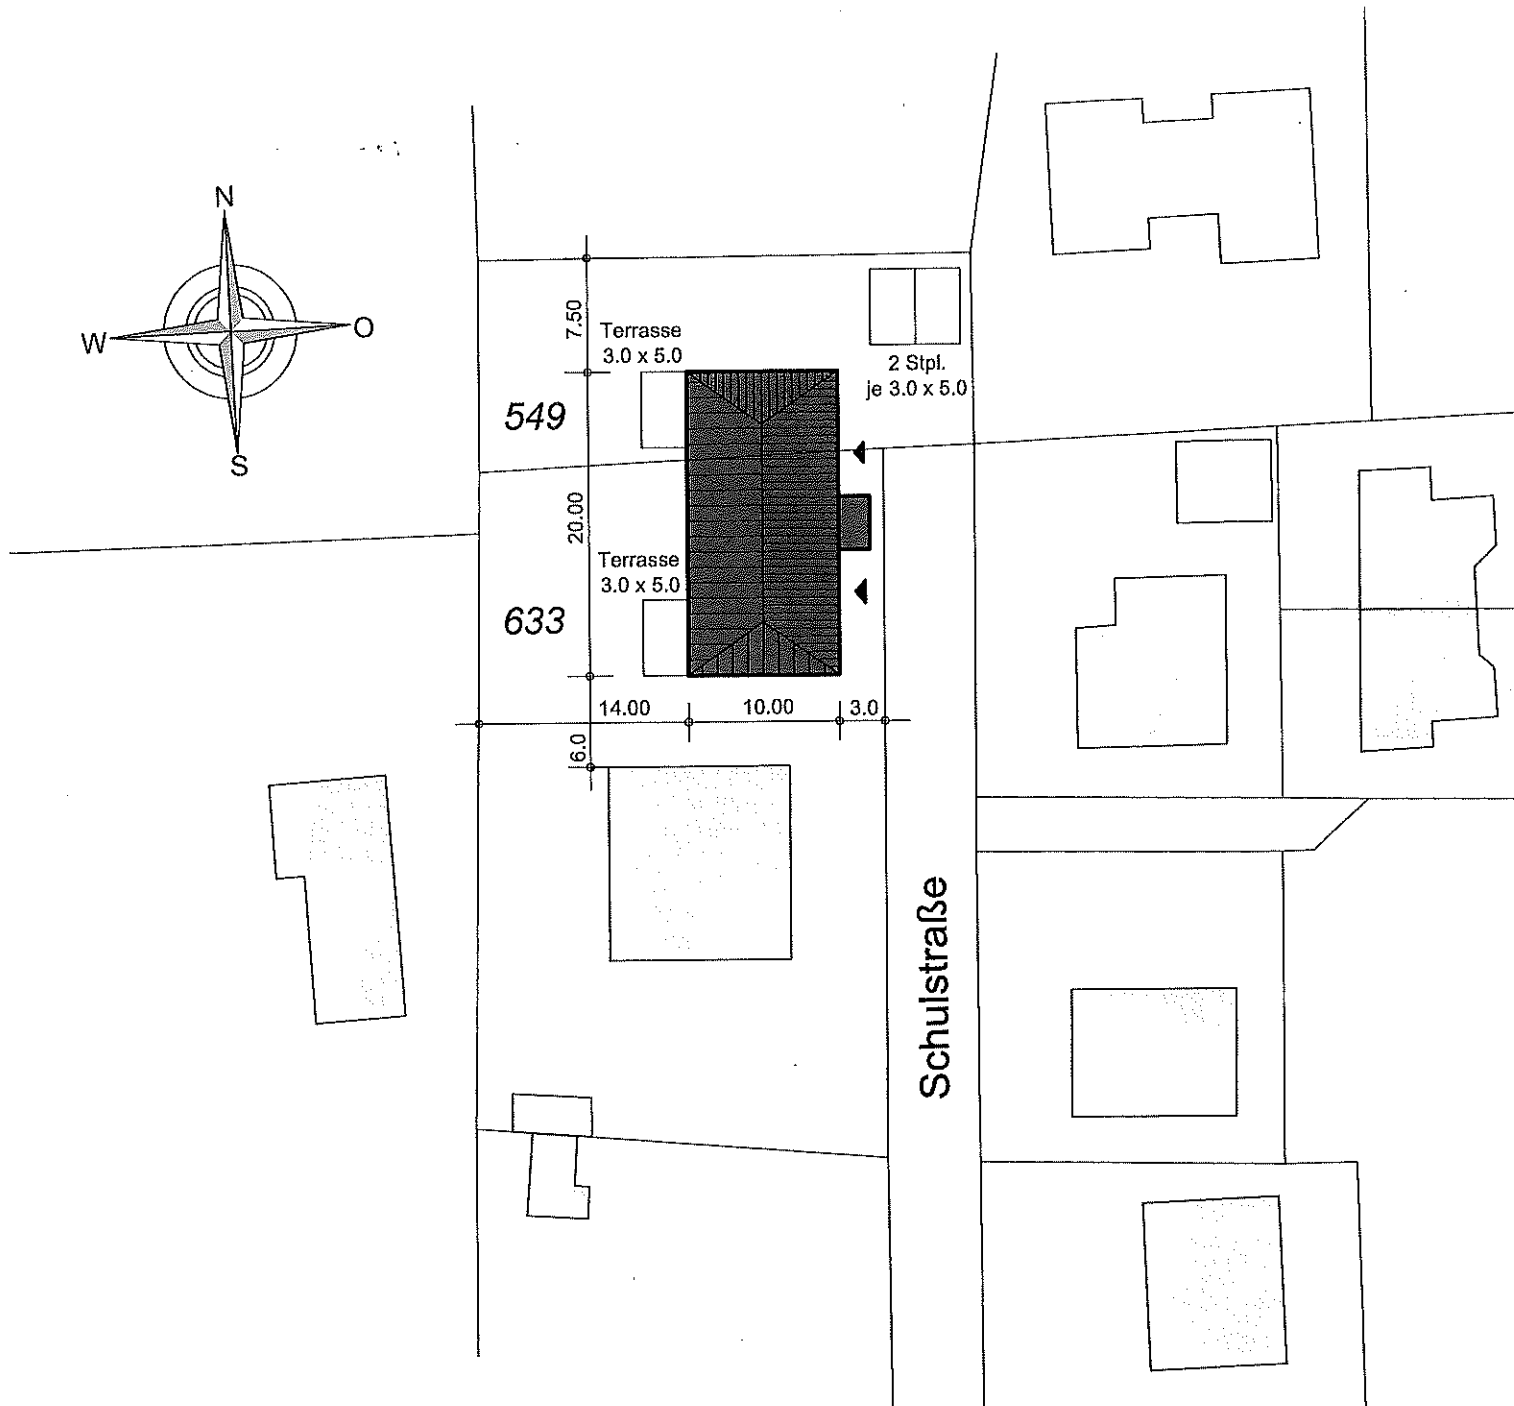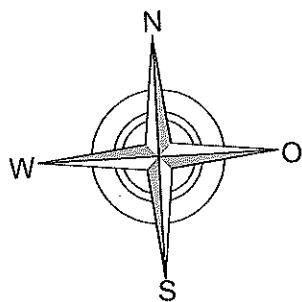

BAUVORHABEN:

Neubau eines Wohnhauses
mit 2 Wohneinheiten

LAGEPLAN M 1:500

BAUORT:

Schulstraße 18g
24376 Kappeln

BAUVORLAGENBERECHTIGT:

Dipl. Ing. (FH) Susanne Schliep
Süderbraruper Str. 8
24888 Steinfeld

Datum: 14.10.2020

Unterschrift:

S. Schliep

BAUVORHABEN:
Neubau eines Wohnhauses
mit 2 Wohneinheiten

BAUORT:
Schulstraße 18g
24376 Kappeln

ERDGESCHOSS M 1:100

Planverfasser:





Koppeler Straße 22
24392 Süderbrarup

BAUVORLAGENBERECHTIGT:
Dipl. Ing. (FH) Susanne Schliep
Süderbraruper Str. 8
24888 Steinfeld

Datum: 14.10.2020

Unterschrift:

S. Schliep

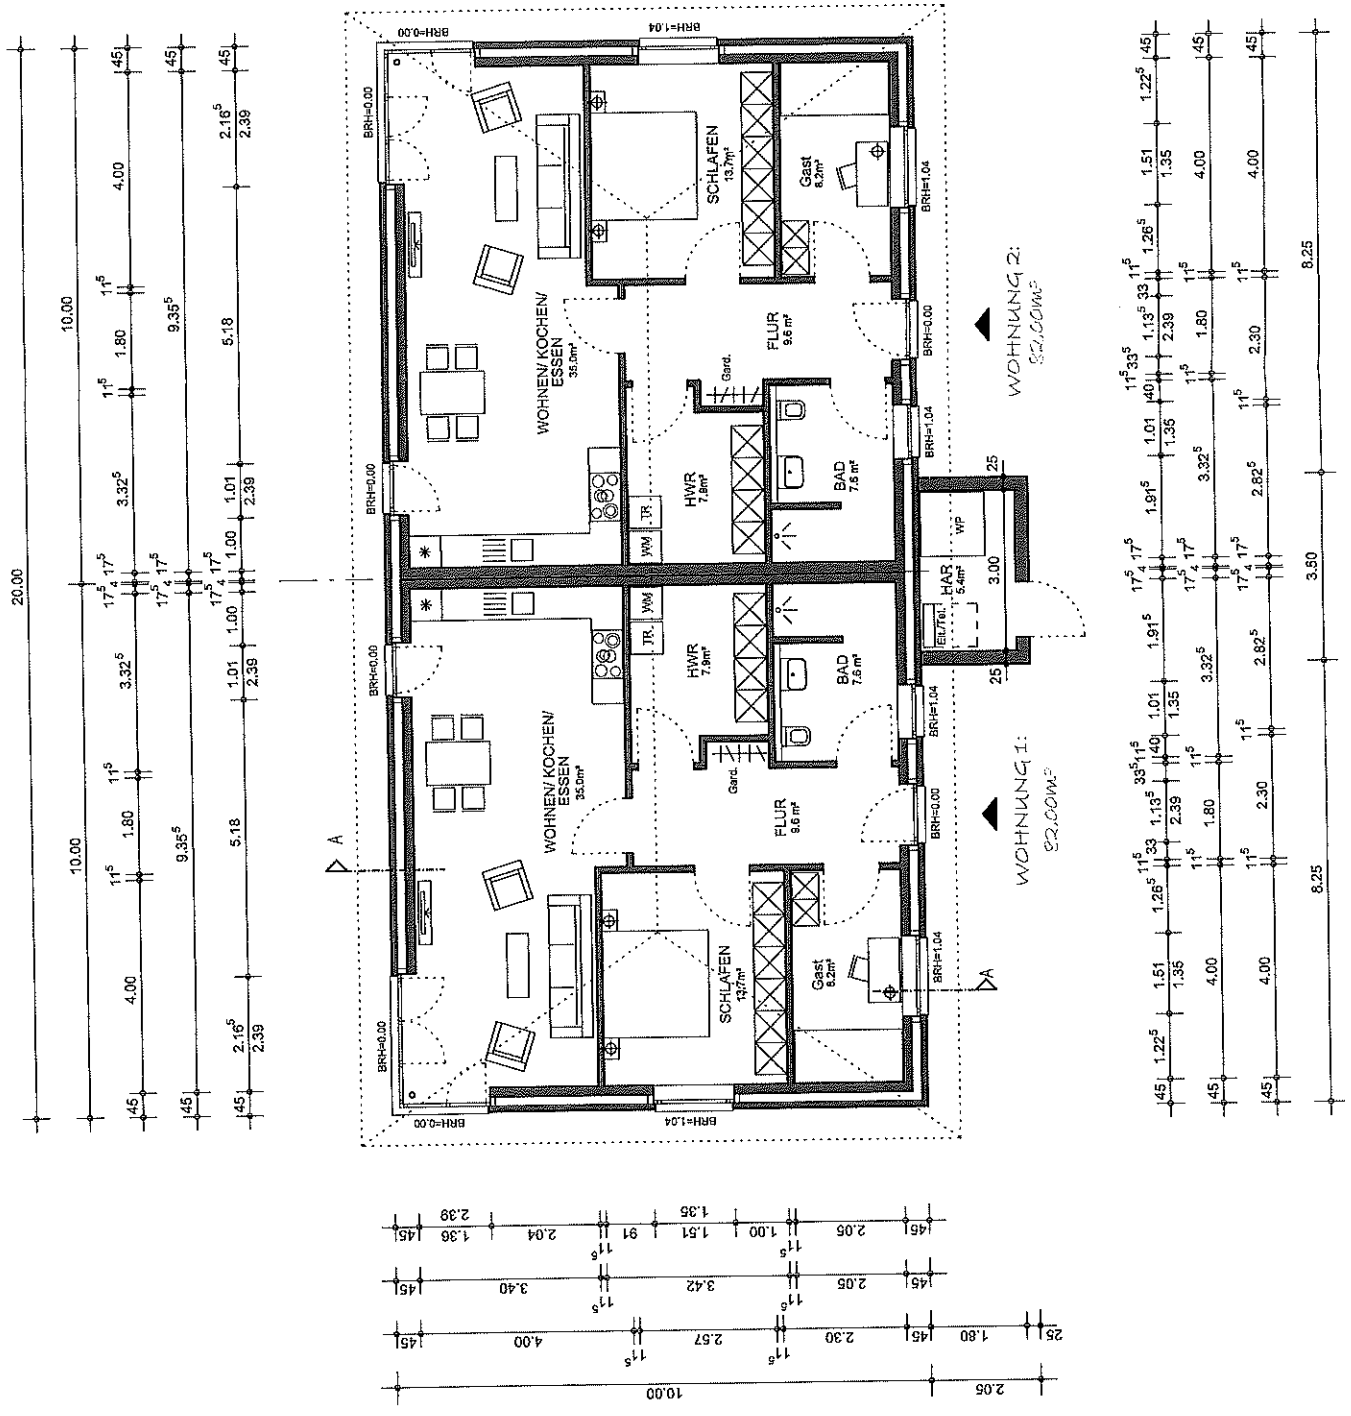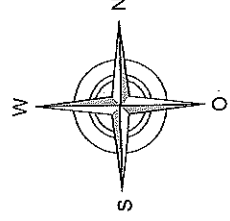

BAUVORHABEN:

Neubau eines Wohnhauses
mit 2 Wohneinheiten

BAUORT:

Schulstraße 18g
24376 Kappeln

NORD- U. OSTANSICHT
M 1:100

Planverfasser:



Kappelner Straße 22
24392 Süderbrarup


BAUVORLAGENBERECHTIGT:

Dipl. Ing. (FH) Susanne Schliep
Süderbraruper Str. 8
24888 Steinfeld


Datum: 14.10.2020

Unterschrift:

S. Schliep

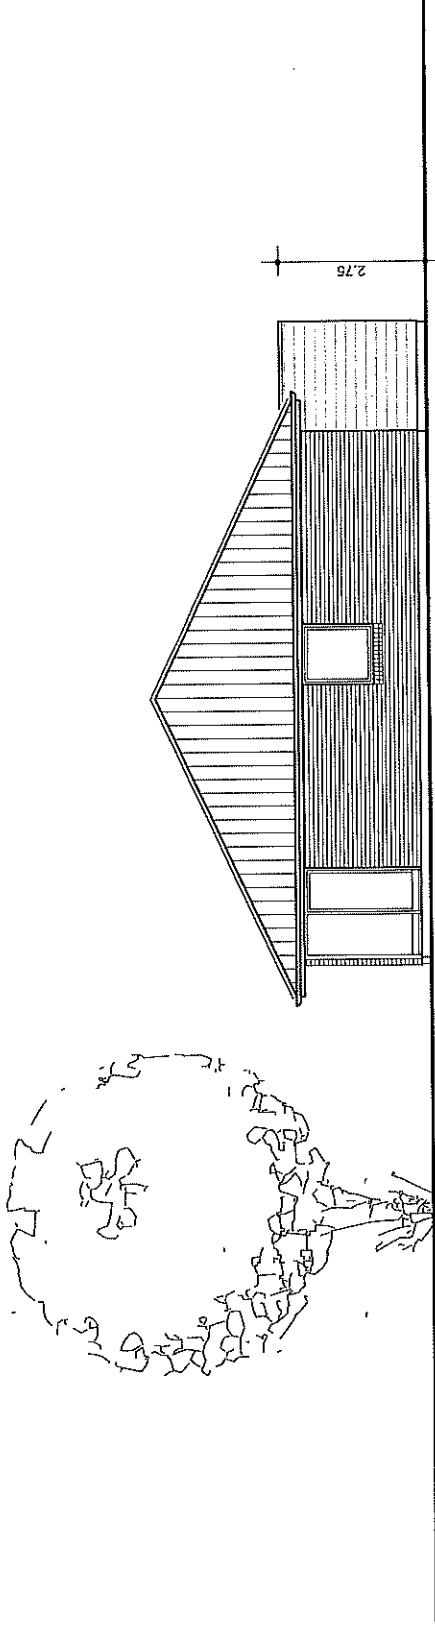

Nordansicht

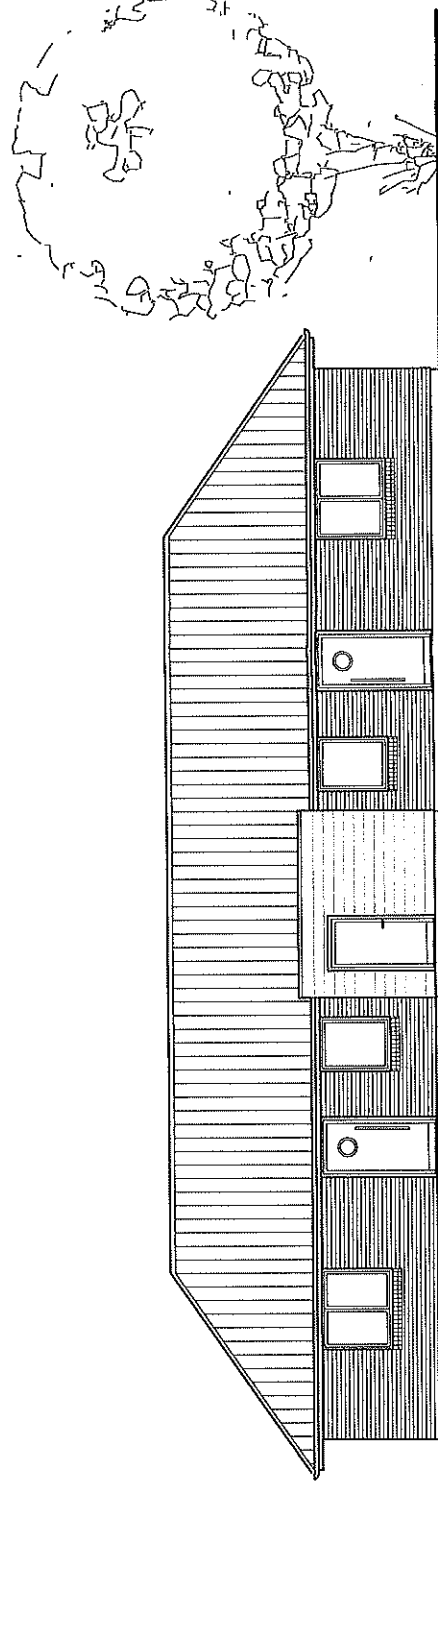

Ostansicht