



SÜD

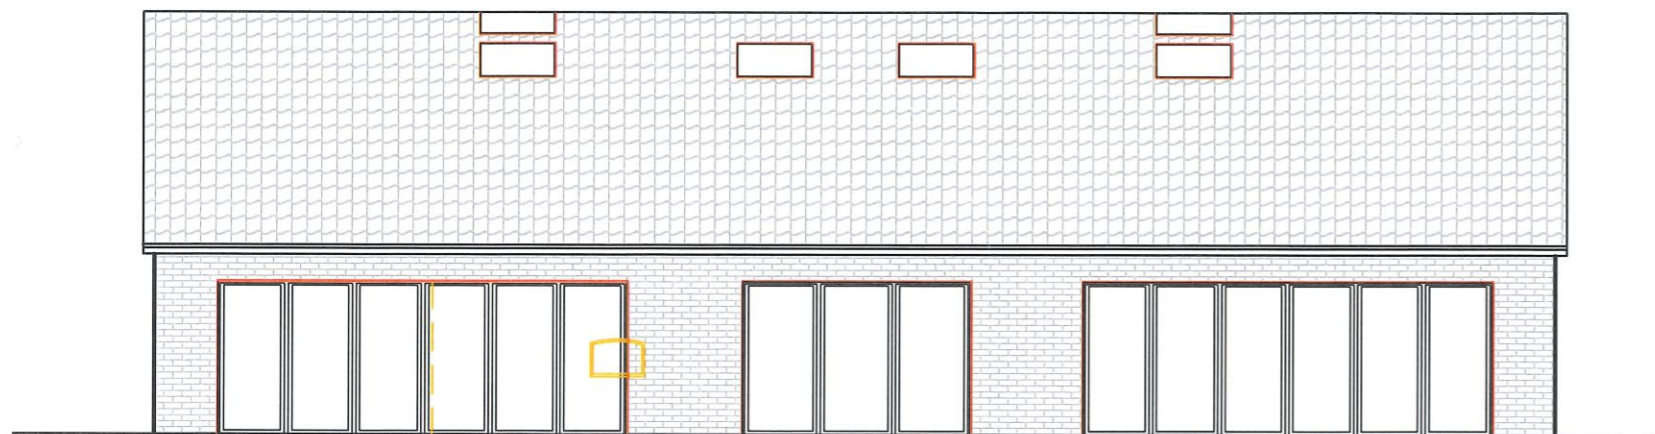

OST



WEST

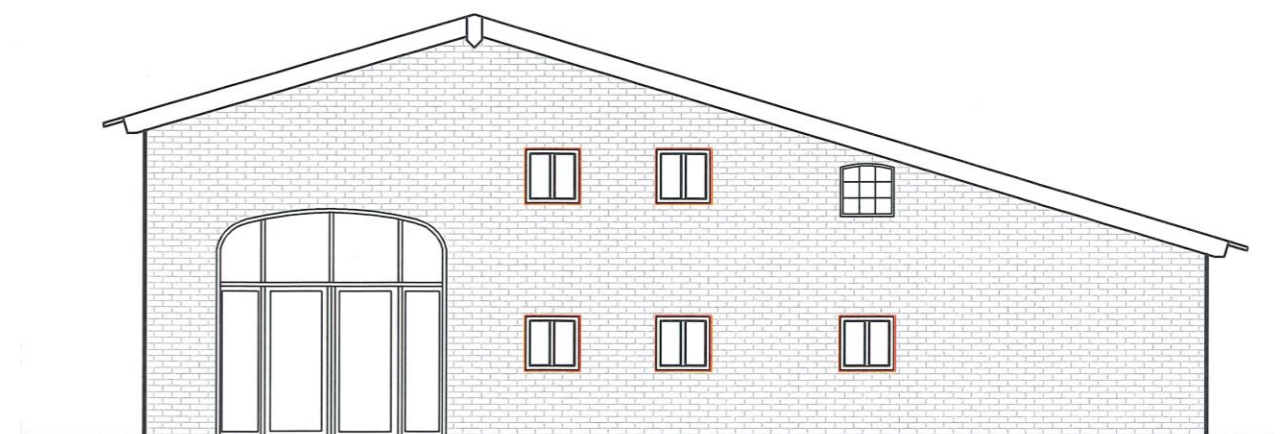


NORD

**NUTZUNGSÄNDERUNG REMISE
HOF SANDBEK**

SANDBEK-DORFSTRASSE 21, 24376 KAPPELN

BAUHERR :

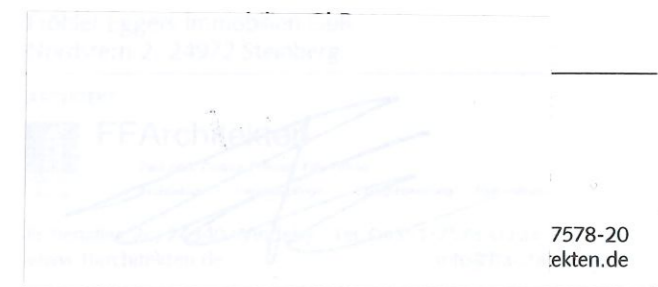

BLATT :

ANSICHTEN

MASZTAB : 1:100	BEARBEITER : KSO	DATUM : 18.01.20
DATUM :	ÄNDERUNGSVERMERK :	BLATT NR.