

Bauvoranfrage

Sehr geehrte Damen und Herren ,

wir beabsichtigen aus den Flurstücken 301 und 302 ein drittes Grundstück entstehen zu lassen .

Das entstehende dritte Grundstück soll dann als Baugrundstück genutzt werden . Das bestehende Garagengebäude (301) soll dazu abgerissen werden , um Platz für ein Wohnhaus zu schaffen . Zusätzlich soll ein Teil der alten Backstube (Flurstück 301) ebenfalls abgerissen werden . Pro Grundstück erhalten wir somit Platz für je ein Wohnhaus und je 2 PKW Stellplätze.

Eine feste Zuwegung über die Eckernförder Straße ist bereits vorhanden . Diese befindet sich auf dem Flurstück 301 . Ein Wegerecht für die weiteren Flurstücke wird dann festgeschrieben . Die Grenze vom Flurstück 302 könnte nach Bedarf verschoben werden .

Auszug aus dem Liegenschaftskataster

Liegenschaftskarte 1:1000

Erstellt am 23.02.2015


Flurstück: 301
Flur: 1
Gemarkung: Kopperby

Gemeinde: Kappeln
Kreis: Schleswig-Flensburg

Landesamt für
Vermessung und Geoinformation
Schleswig-Holstein



Erteilende Stelle:
Reeperbahn 2
24376 Kappeln
Telefon: 49464218339
E-Mail: katasterplan@stadt-kappeln.de

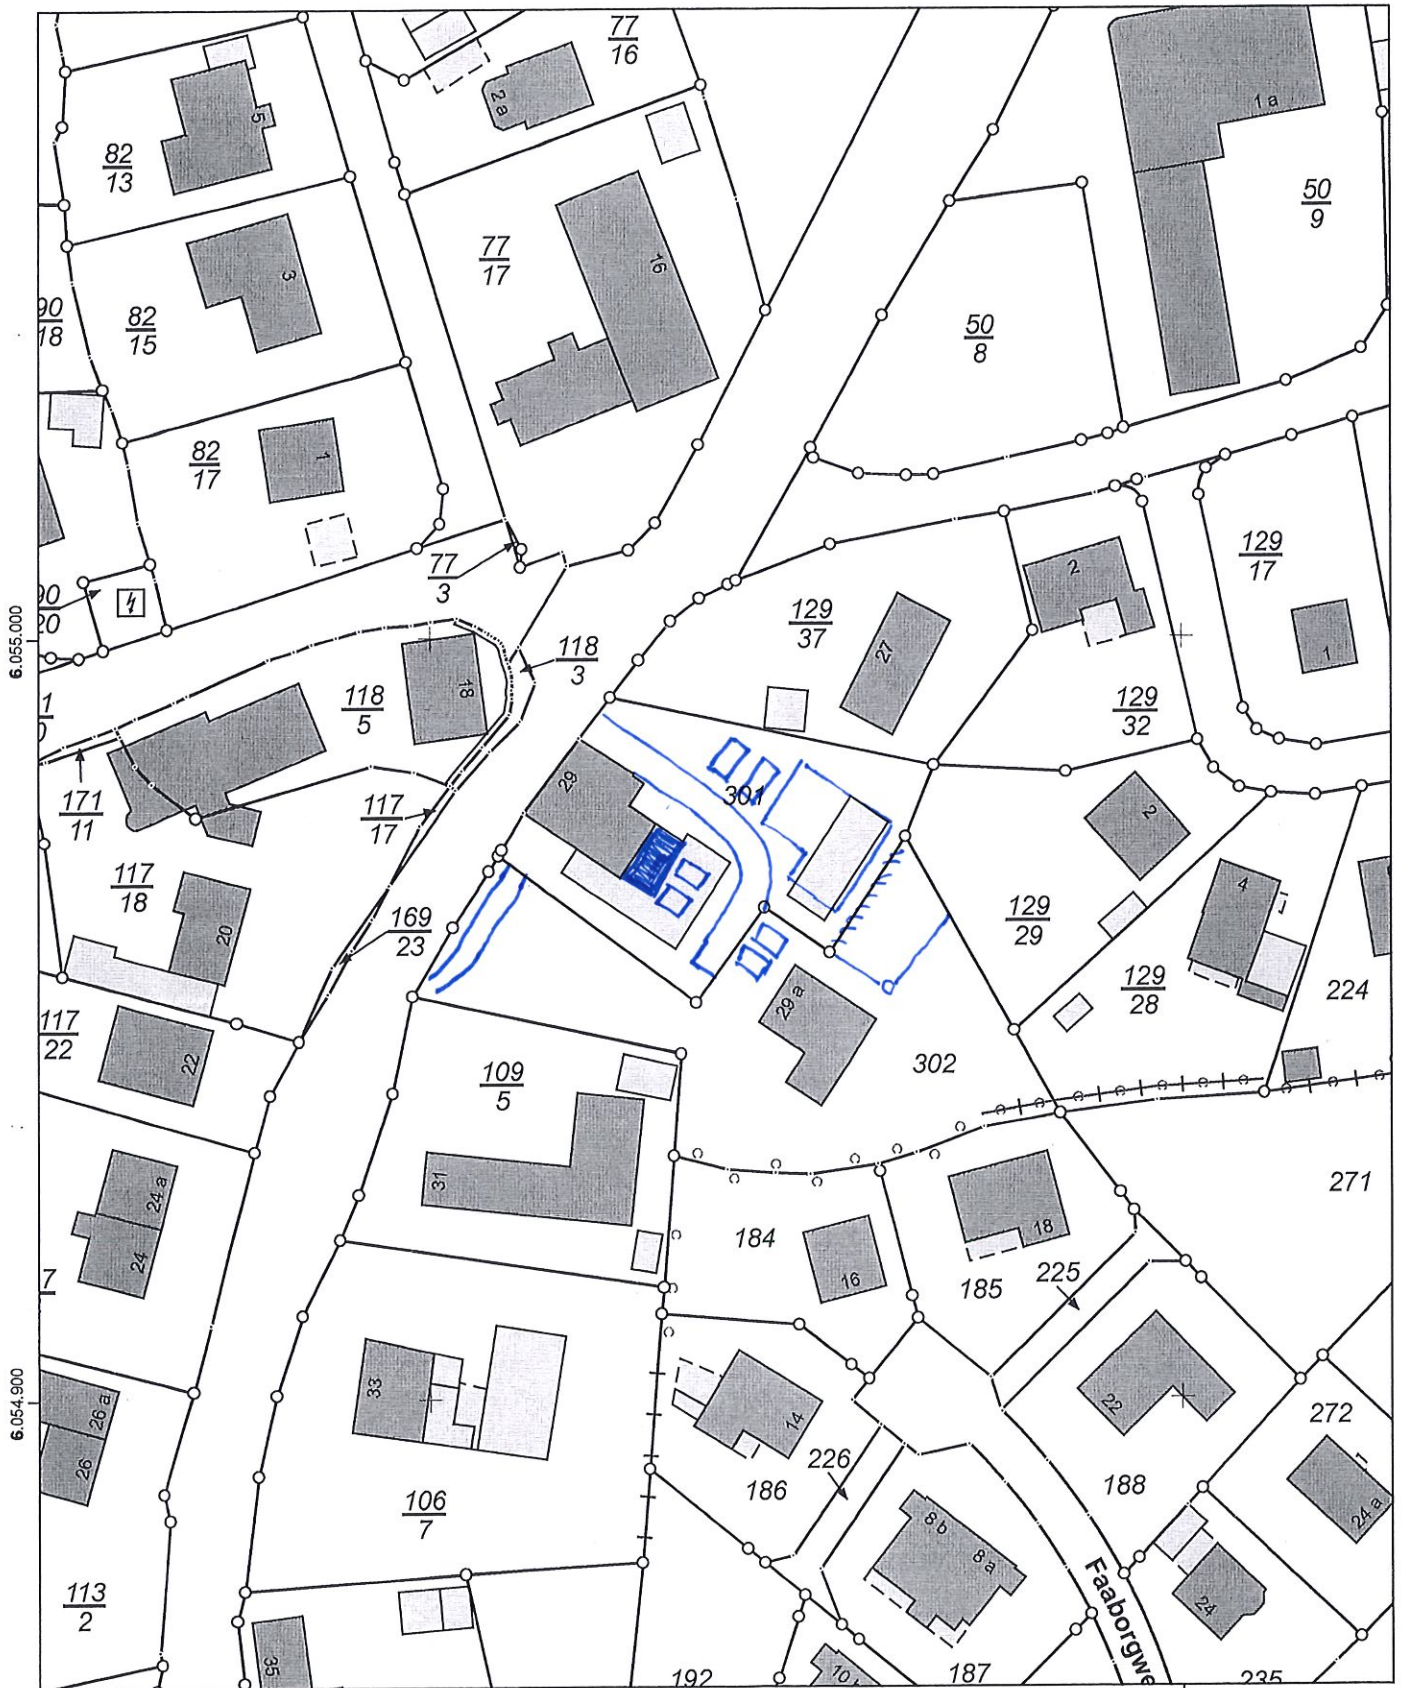

32.561.200

32.561.300

Maßstab: 1:1000 0 10 20 30 Meter

Für den Maßstab dieses Auszugs aus dem Liegenschaftskataster ist der ausgedruckte Maßstabsbalken maßgebend.
Dieser Auszug ist maschinell erstellt und wird nicht unterschrieben. Vervielfältigung, Umarbeitung, Veröffentlichung und Weitergabe an Dritte nur mit Zustimmung des Landesamtes für Vermessung und Geoinformation Schleswig-Holstein oder zum eigenen Gebrauch (§9 Vermessungs- und Katastergesetz i.d.F. vom 12.05.2004, geändert durch Gesetz vom 15.12.2010).

