


**Auszug aus dem
Flächennutzungsplan**


Ordnungsnummer: 1/10

Standort: ...


...
...
...

...
...
...
...
...

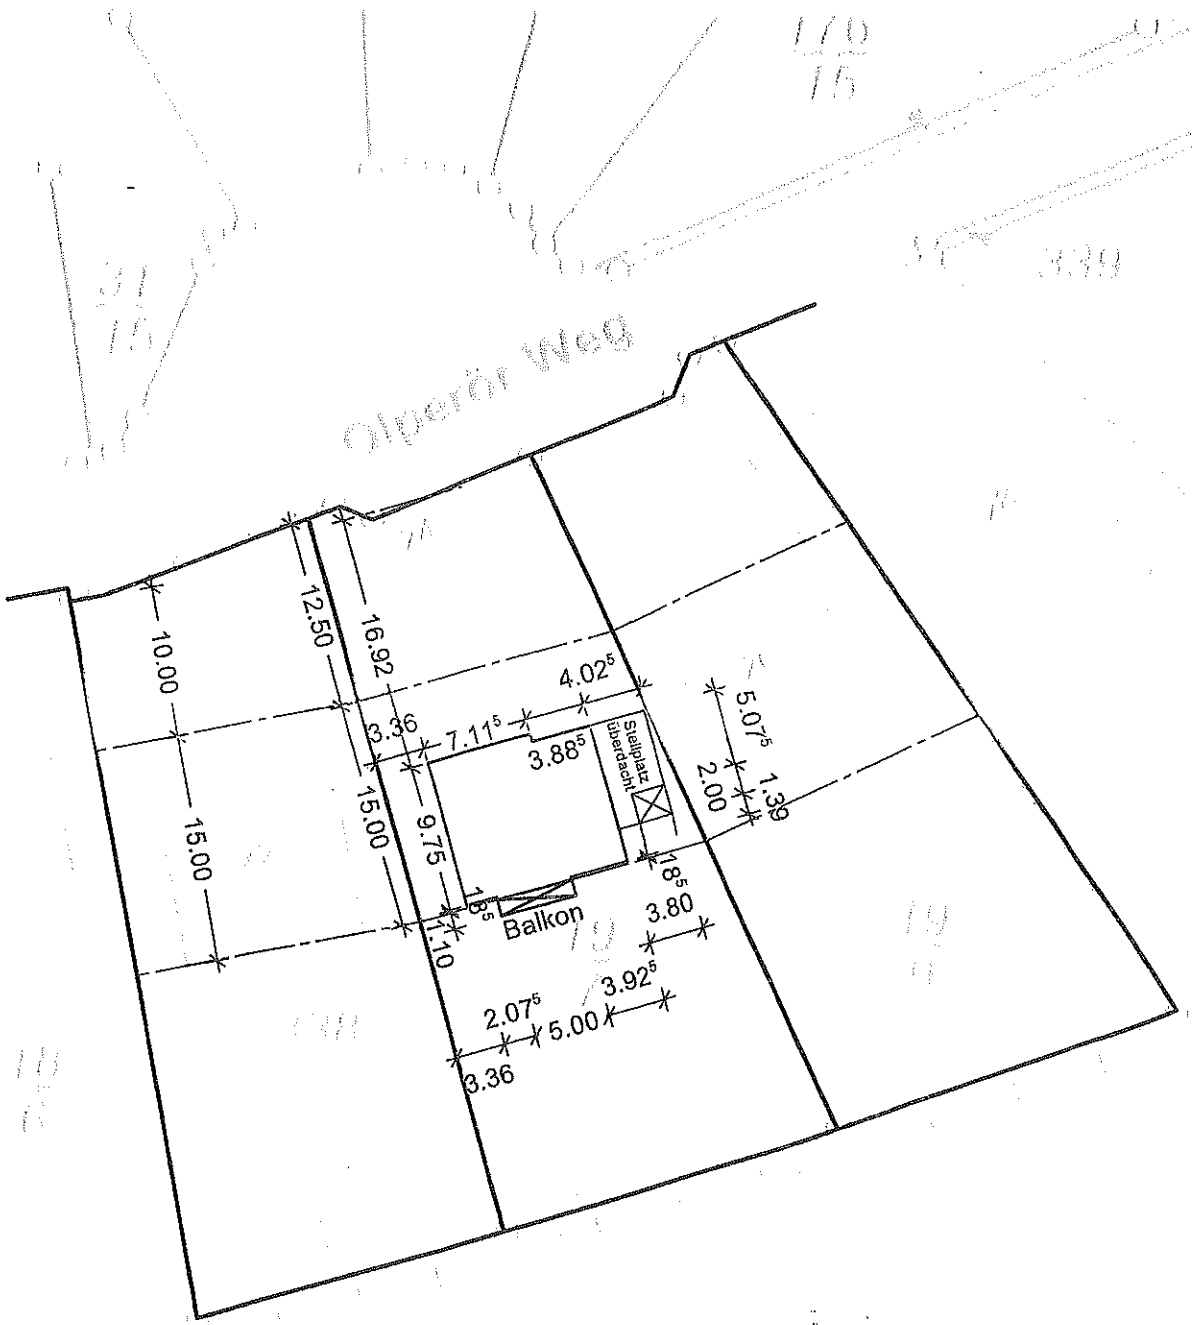


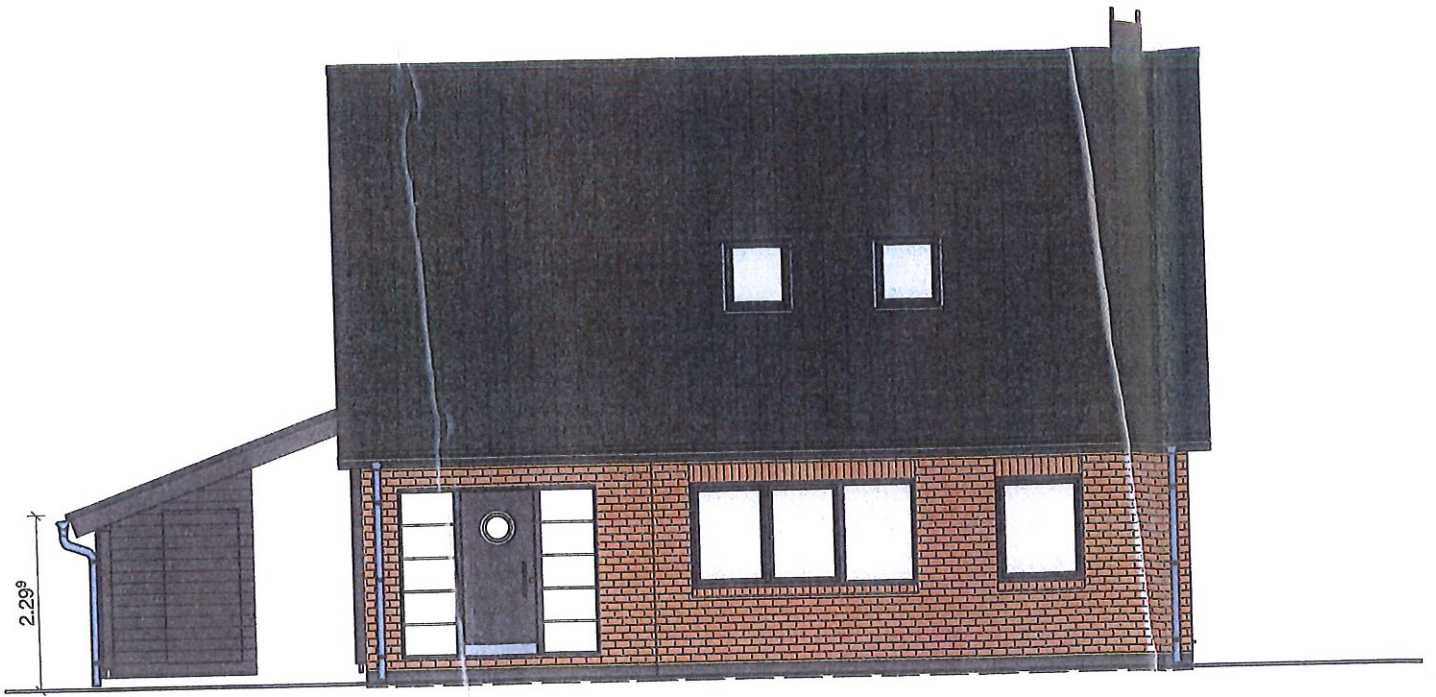


Nordansicht

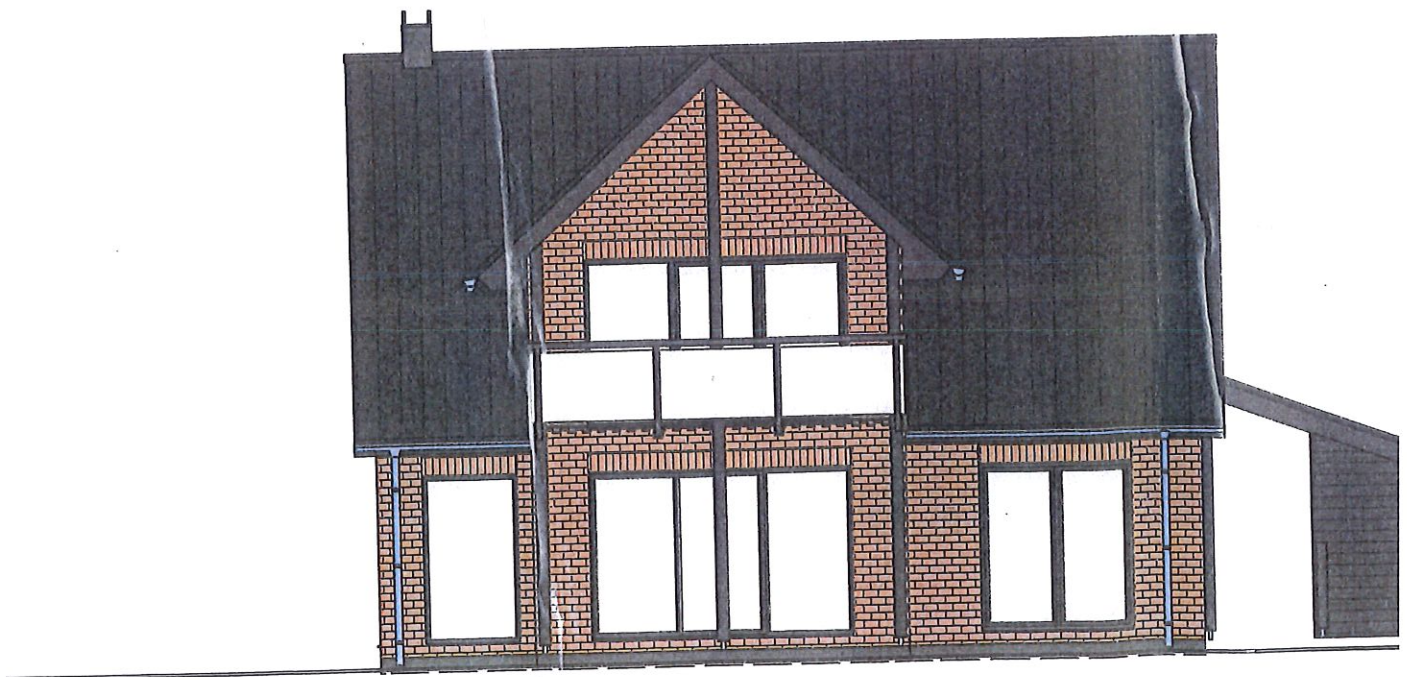

Südansicht

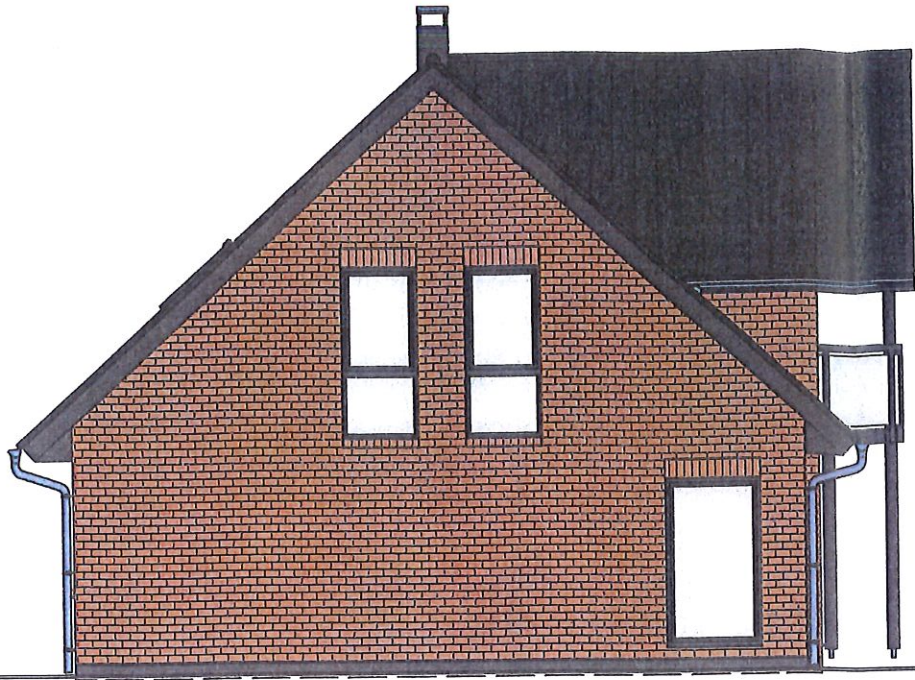

Westansicht

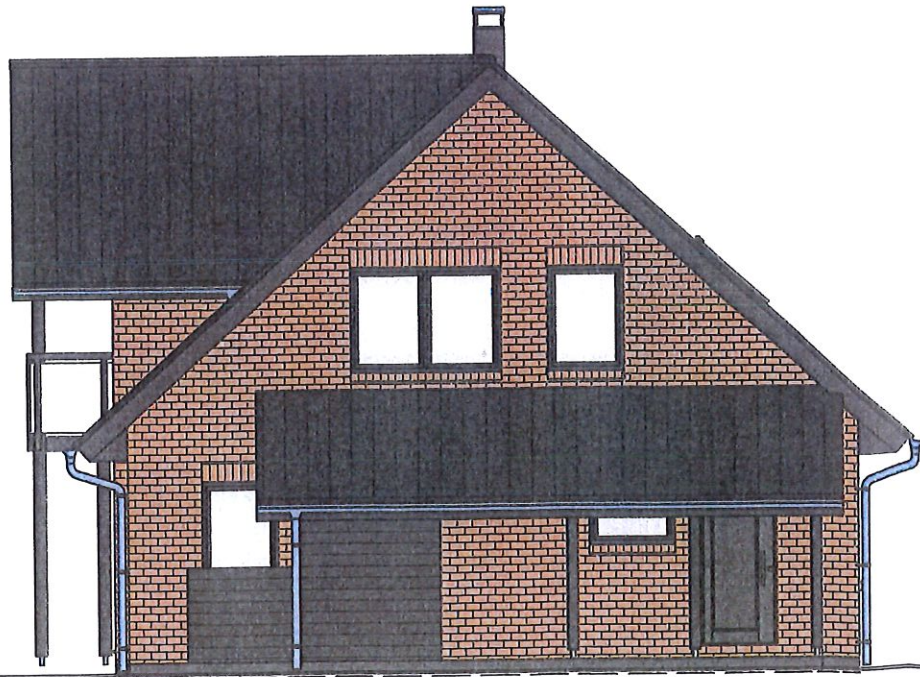

Ostansicht