

- BESTAND
- ABBRUCH
- NEUBAU
- GRUNDSTÜCKSGRENZE

BAUVORHABEN

**ABBRUCH UND NEUBAU  
WOHNHÄUSER MIT  
10 WOHNUNGEN**

BAUORT

24376 KAPPELN  
ELLENBERGER STRASSE 3

BAUHERRIN

LAGEPLAN

M. 1: 500

ARCHITEKT

DIPL.-ING. MARKO SCHRÖDER  
FREISCHAFFENDER ARCHITEKT


ZAUNKÖNIGWEG  
24376 KAPPELN  
TELEFON 04642/5511

FAX 5512

DATUM  
OKTOBER 2020

PLAN NR.  
1922/1h

GEÄNDERT: a) 01.10.2020 g) 23.02.2021  
b) 05.11.2020 h) 03.03.2021  
c) 27.11.2020  
d) 06.01.2021  
e) 18.01.2021

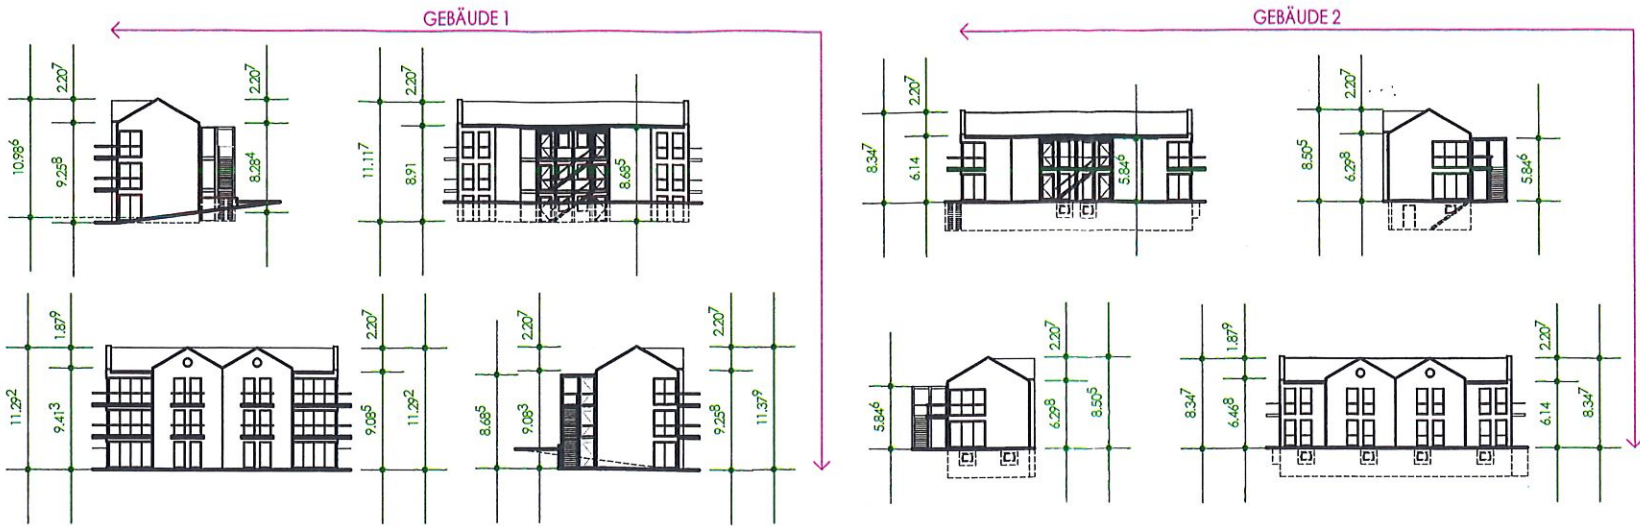

BAUVORHABEN  
 ABRUCH UND NEUBAU  
 WOHNHÄUSER MIT  
 10 WOHNUNGEN

BAUORT  
 24376 KAPPELN  
 ELLENBERGER STRASSE 3



LAGEPLAN

ABSTANDSFLÄCHEN M. 1: 500


ARCHITEKT  
 DIPL.-ING. MARKO SCHRÖDER  
 FREISCHAFFENDER ARCHITEKT  
 ZAUNKÖNIGWEG  
 24376 KAPPELN  
 TELEFON 04642/5511 FAX 5512

*Marko Schröder*

DATUM  
 JANUAR 2021  
 GEÄNDERT: aj 03.03.2021

PLAN NR.  
 1922/14a

GEBÄUDE 2

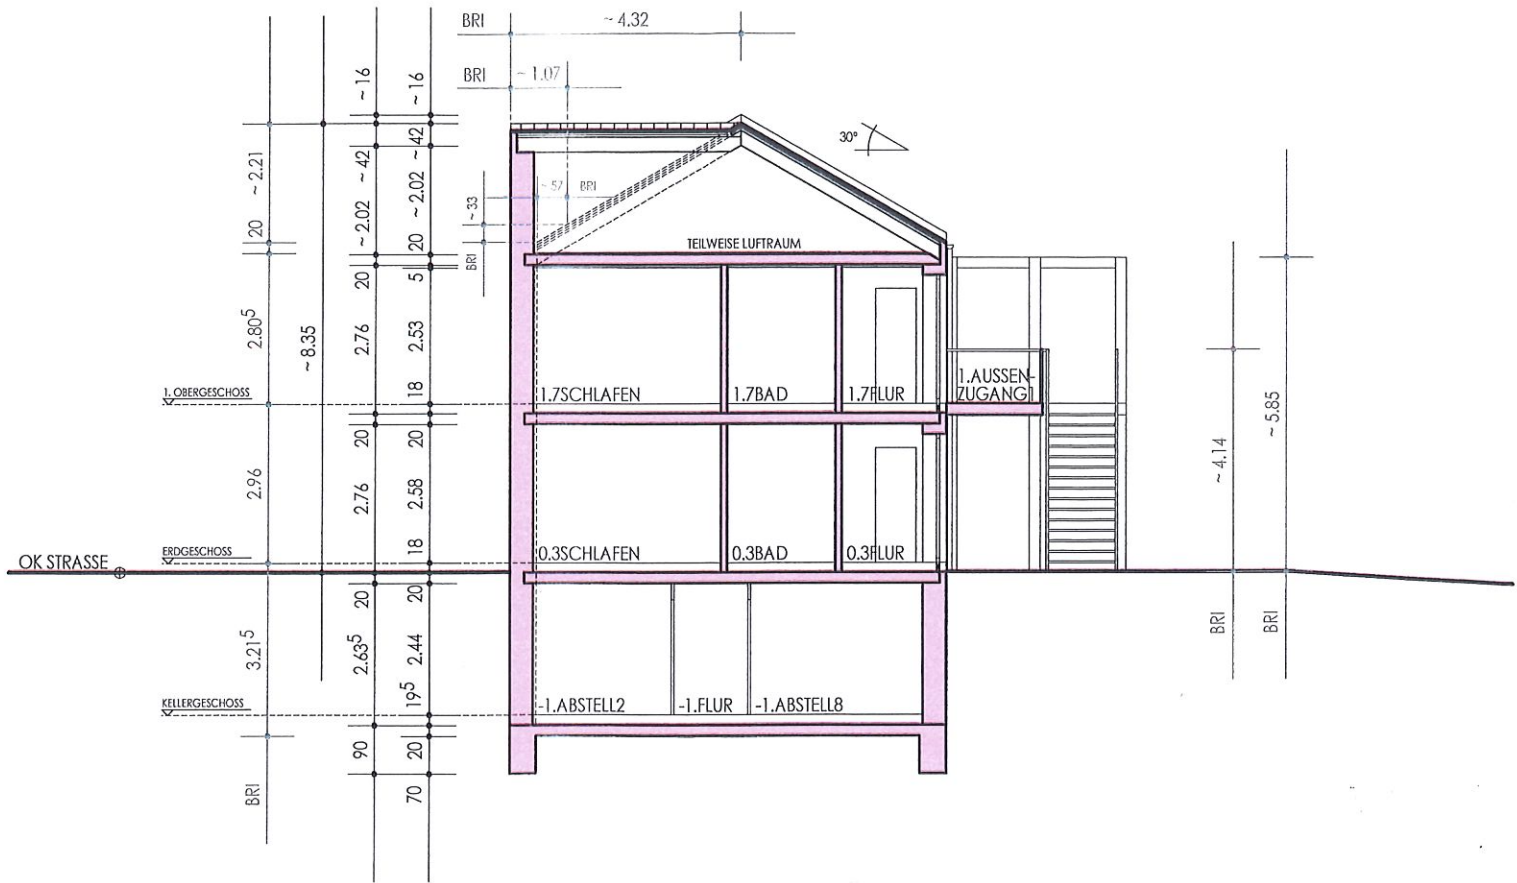

GEBÄUDE 2



BRI


~ 6.51

~ 6.51

~ 1.88

~ 3.33

BRI

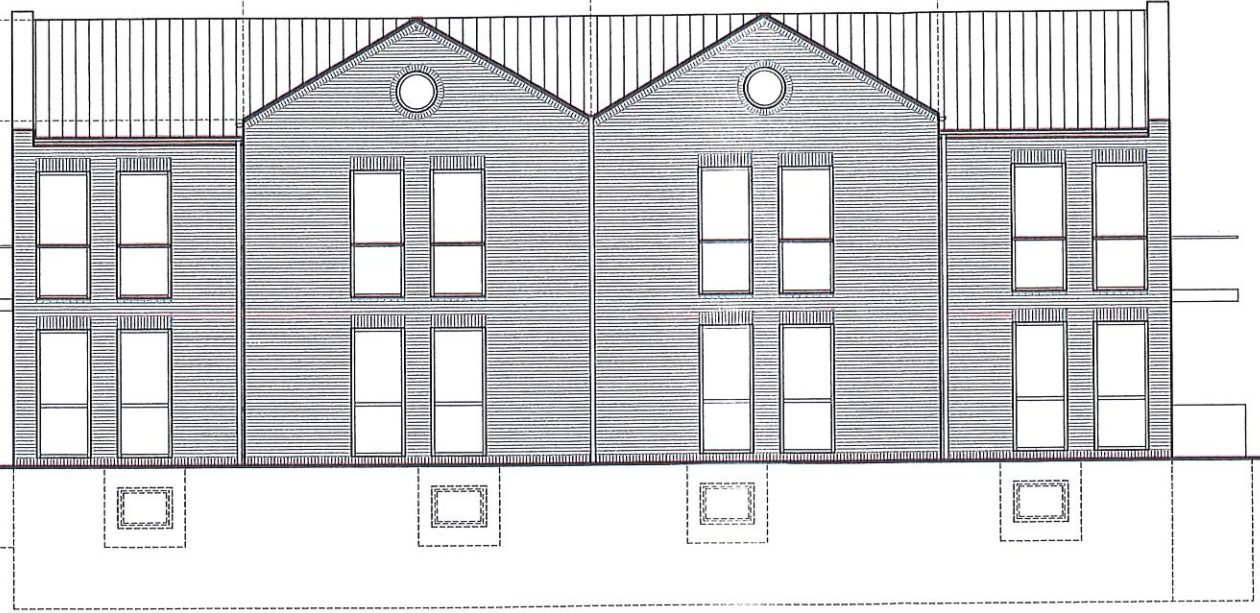

OK STRASSE


ANSICHT VON OSTEN

GEBÄUDE 2





2,845

BRI

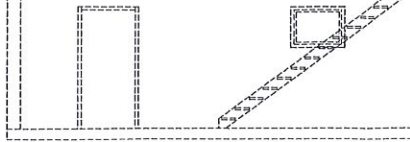


ANSICHT VON NORDEN


GEBÄUDE 2

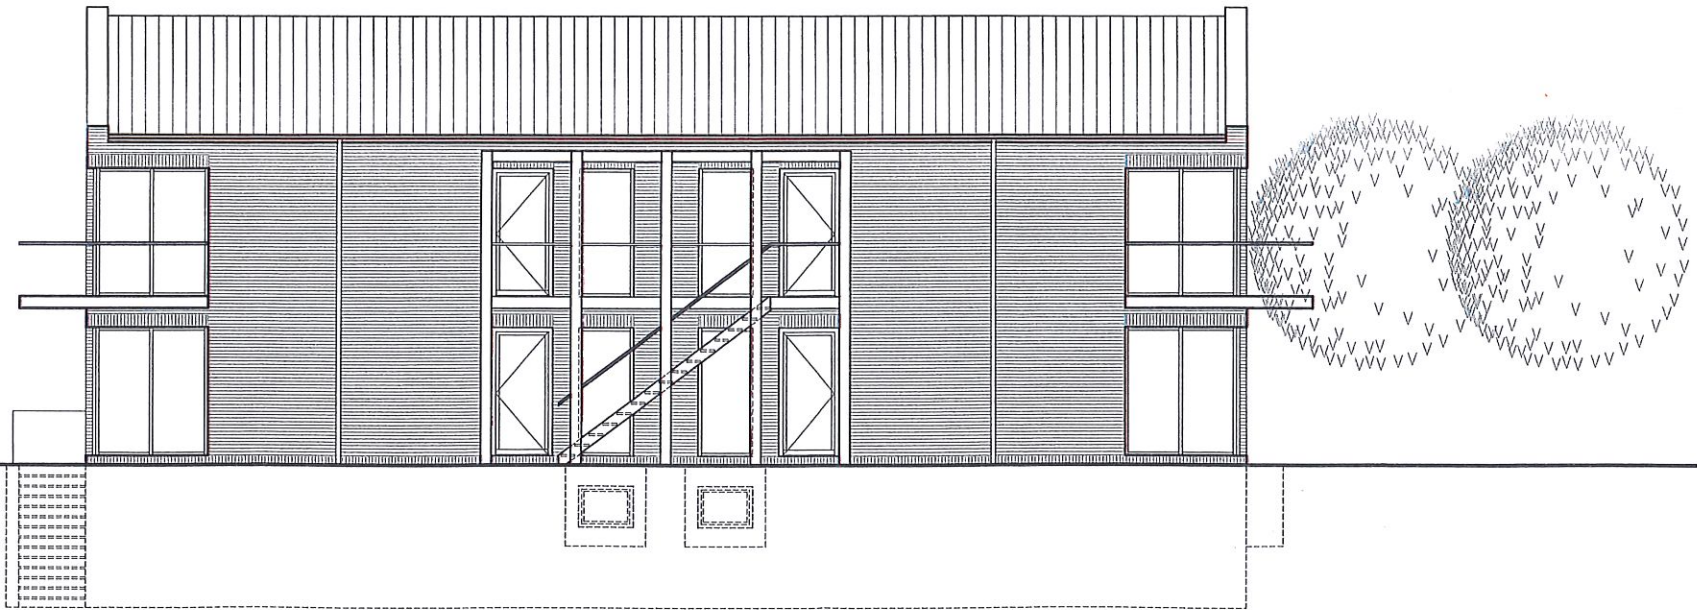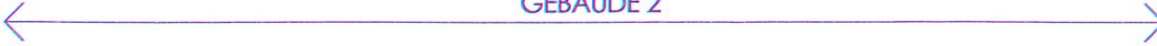

ANSICHT VON WESTEN

# GEBÄUDE 1

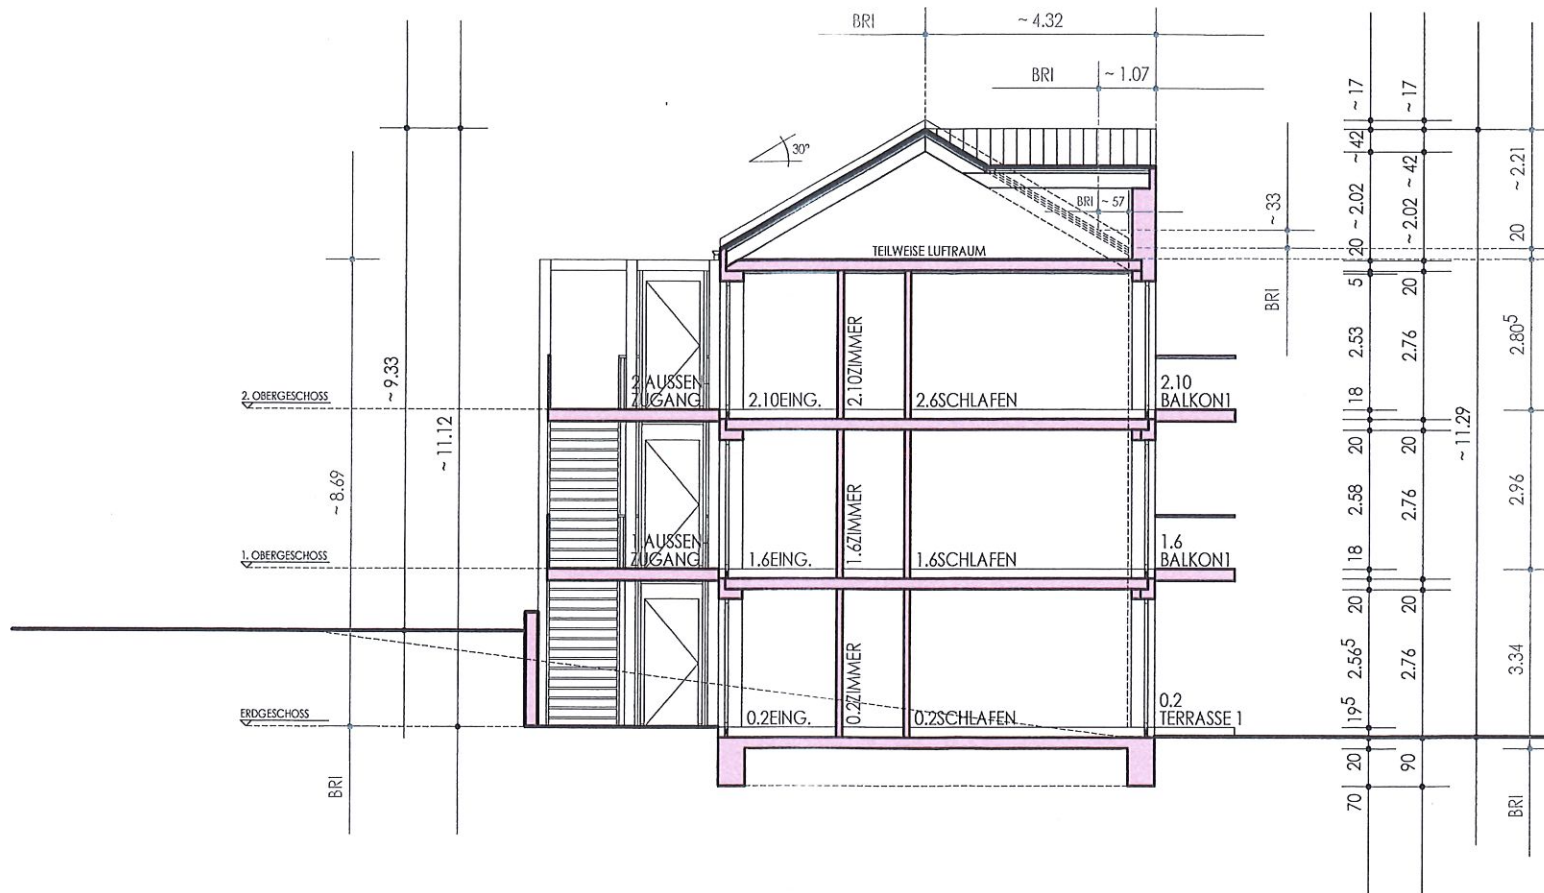

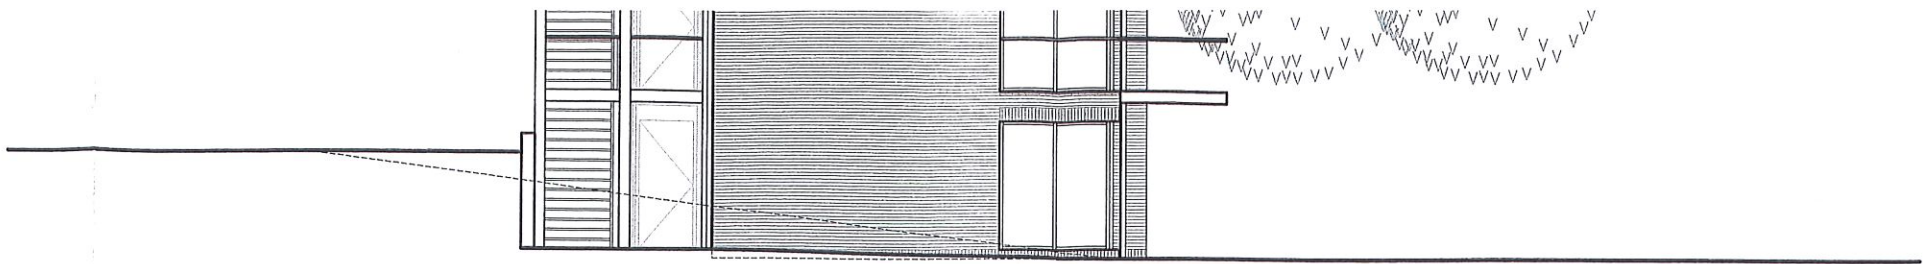


ANSICHT VON NORDEN



ANSICHT VON WESTEN

GEBÄUDE 1

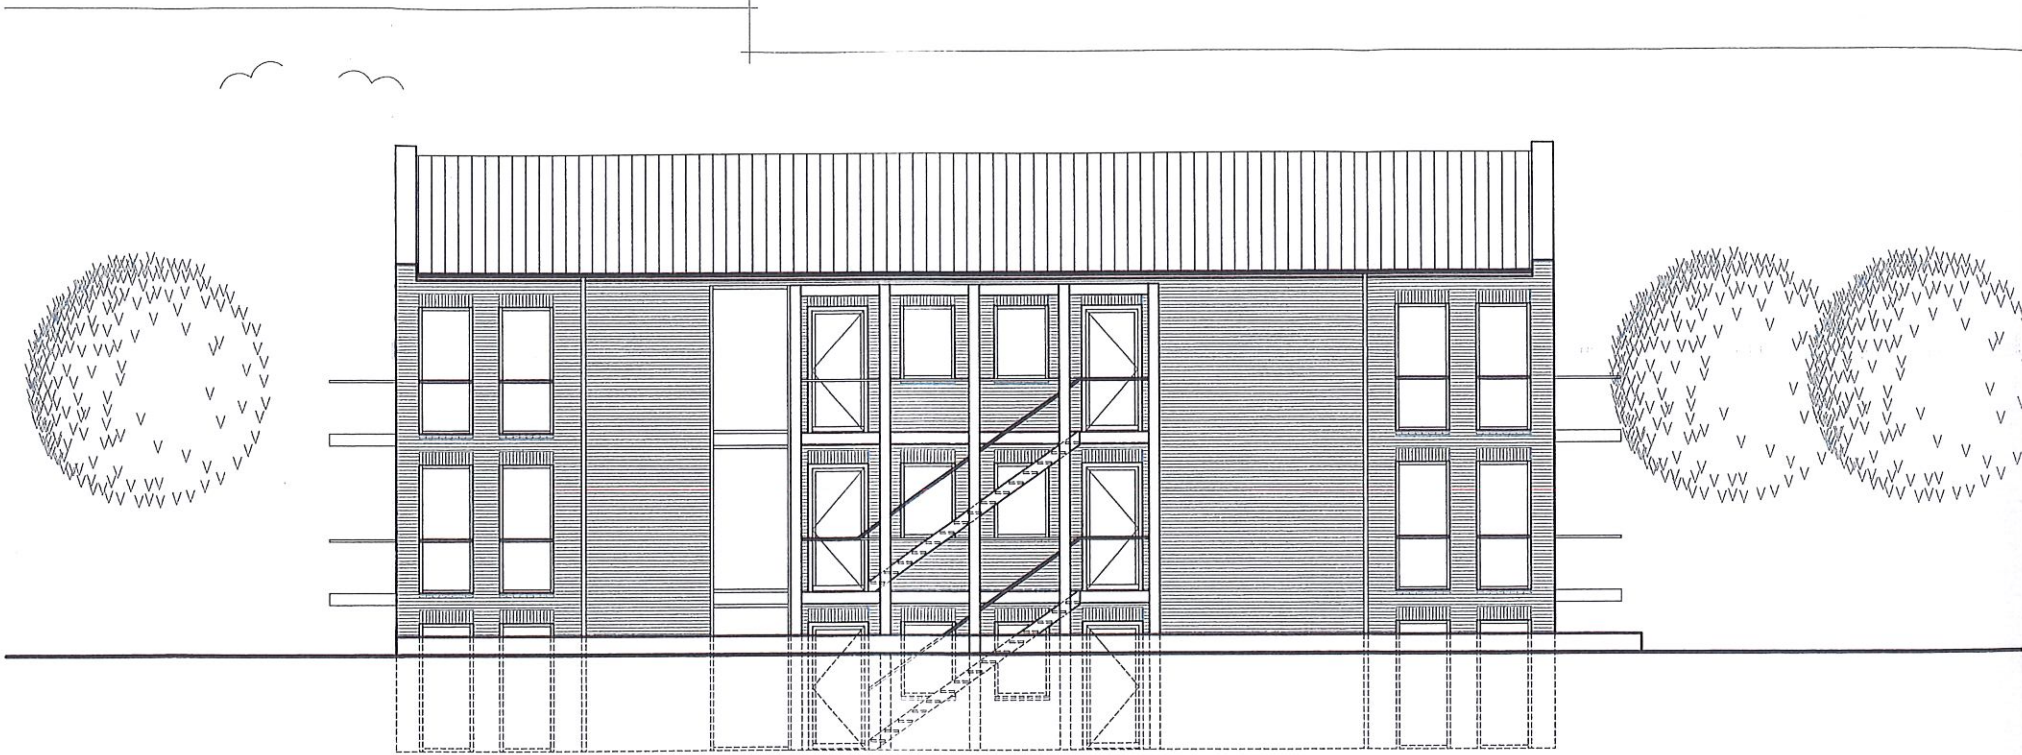

ANSICHT VON OSTEN

GEBÄUDE 1





