



TEIL A PLANZEICHNUNG M. 1:1000

Es gilt die BauNVO (Bau nutzungsverordnung) in der Fassung vom 21. November 2017 (BGBl. I S. 3787).

Es gilt die PPlanZV (Planzeichenverordnung) vom 18. Dezember 1990 (BGBl. 1991 I S. 58), die zuletzt durch Art. 3 des Gesetzes vom 4. Mai 2017 (BGBl. I S. 1057) geändert wurde.

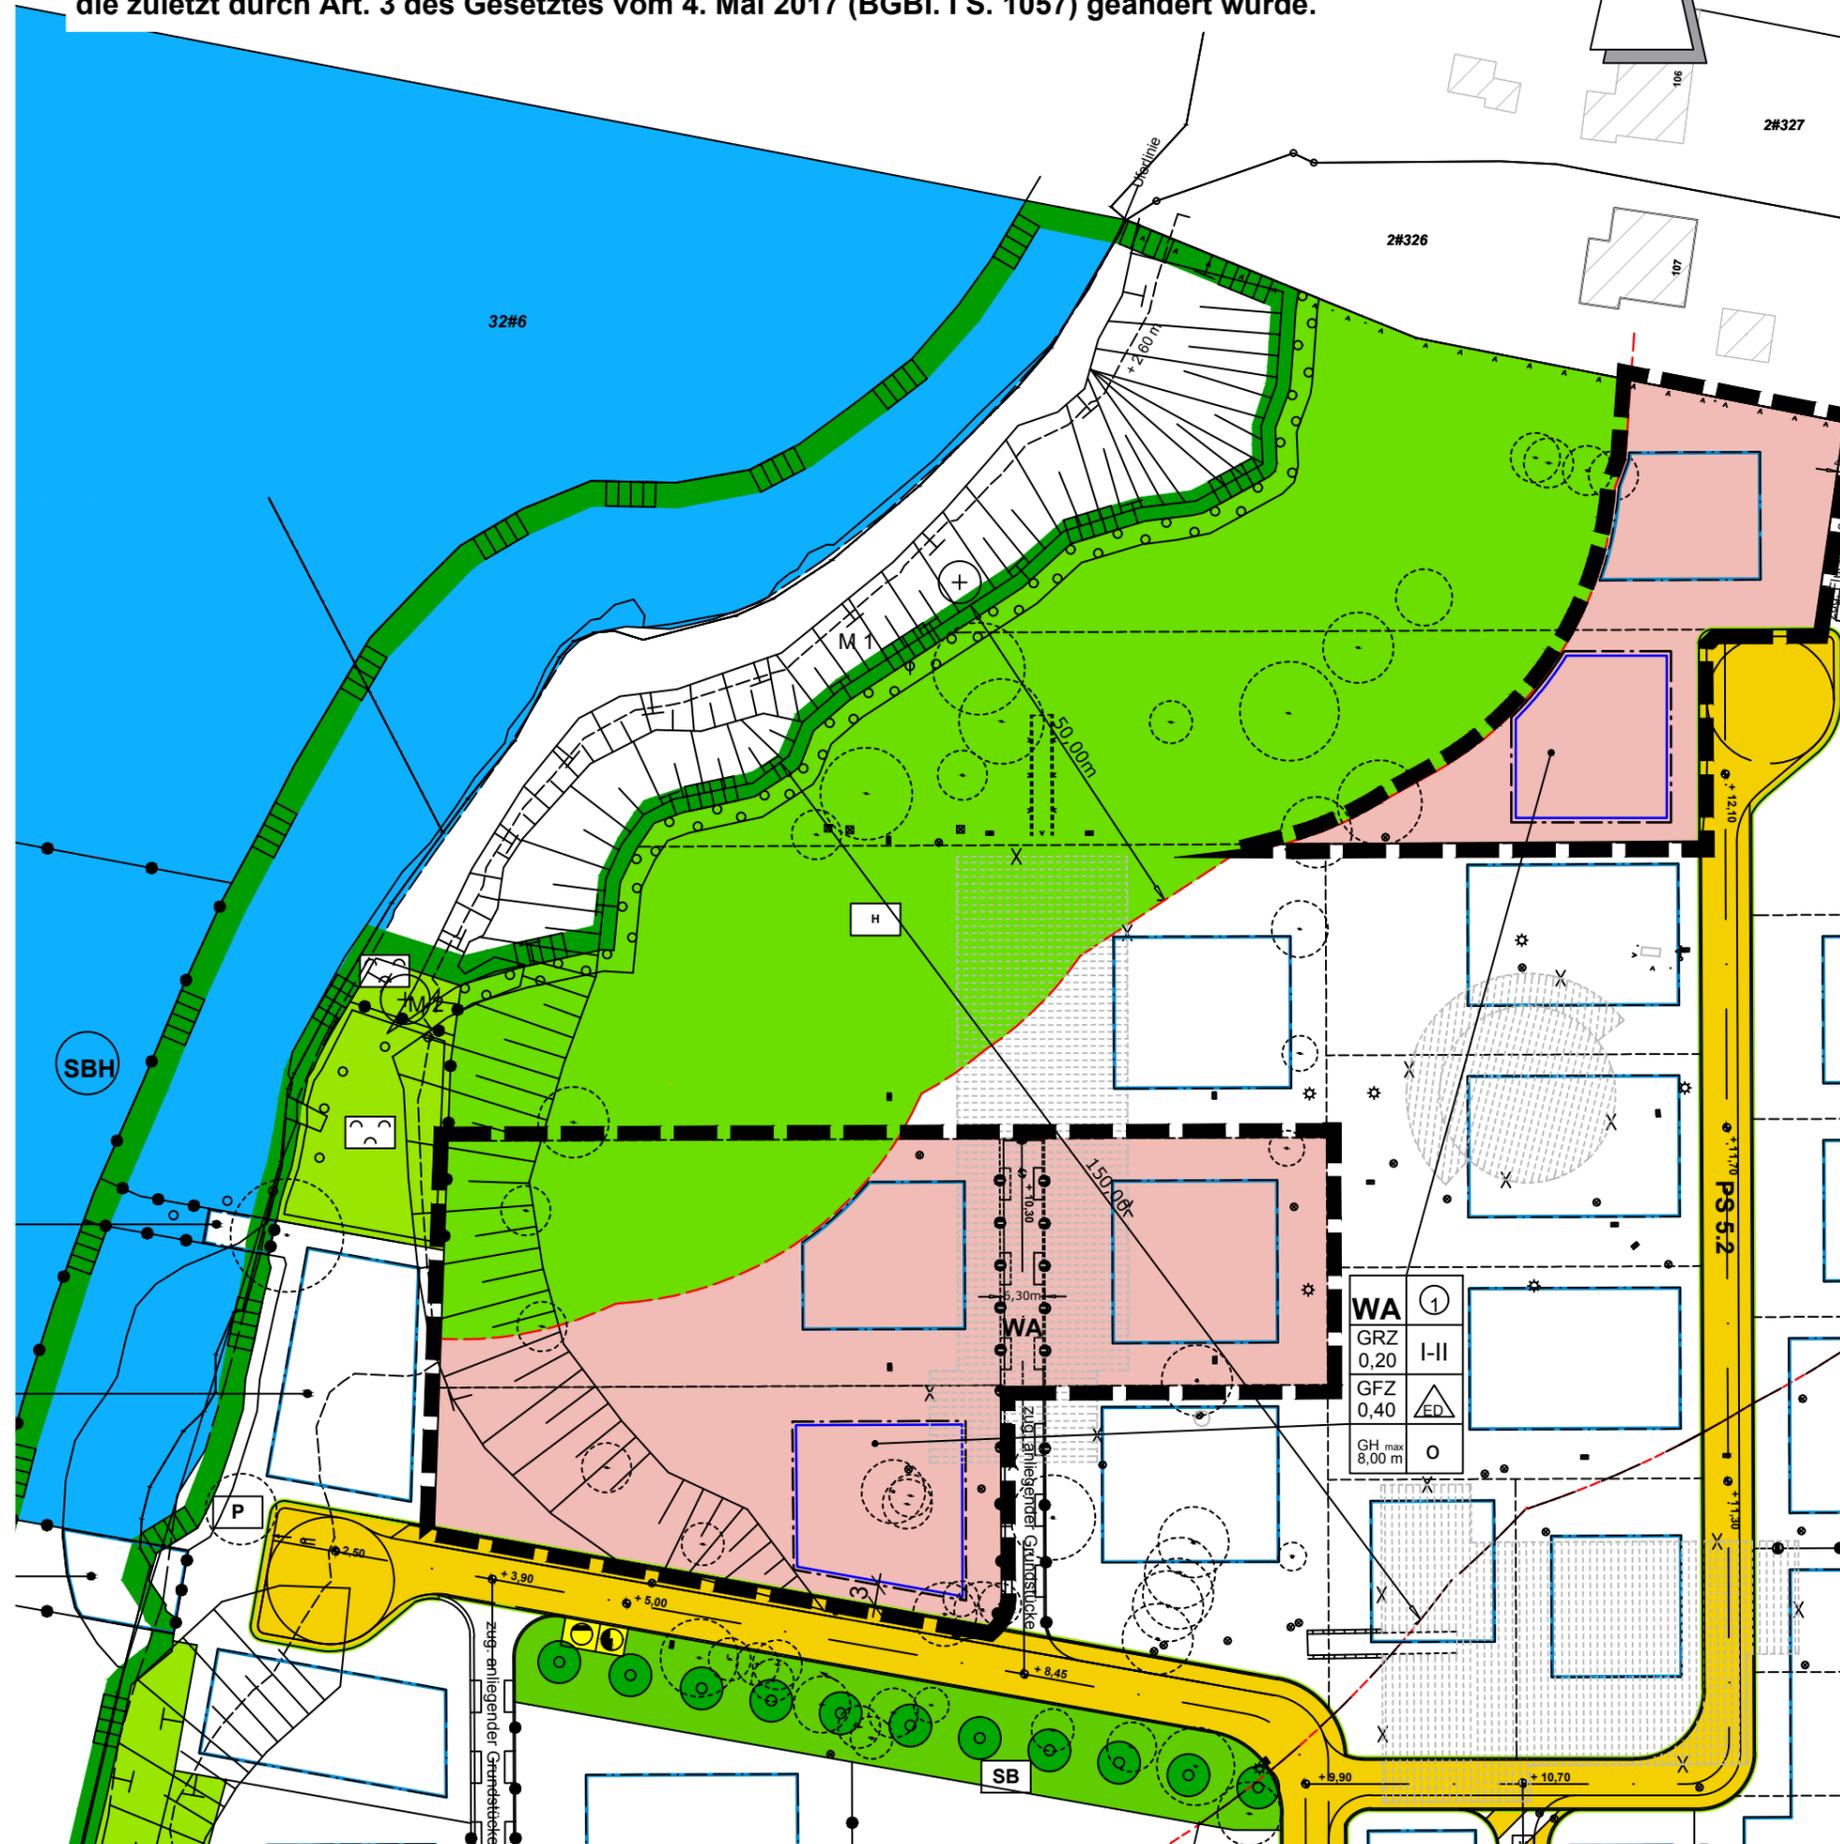

Satzung der Stadt Kappel über den B-Plan Nr. 74 -Schleiterrassen-

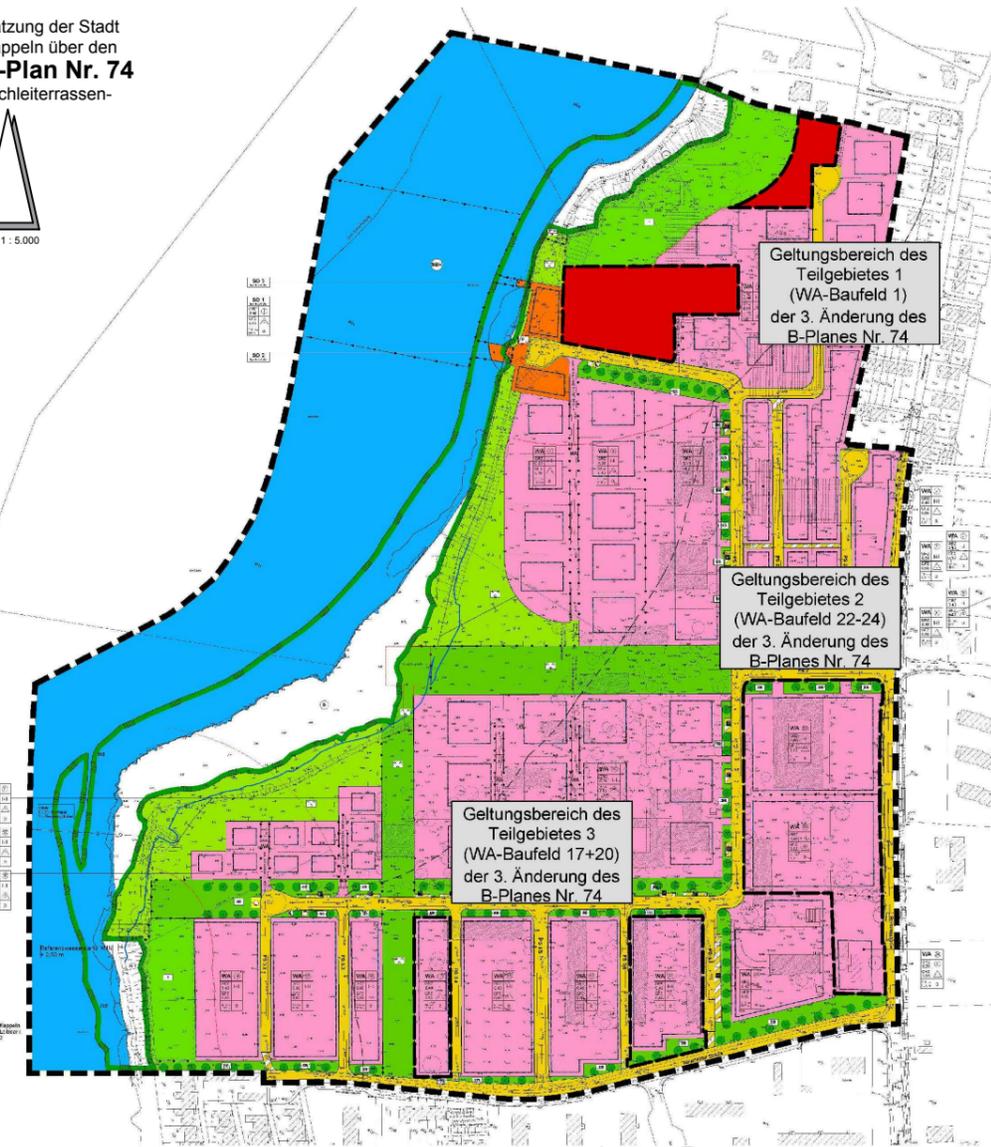

Präambel

Aufgrund des § 10 des Baugesetzbuches sowie nach § 84 der Landesbauordnung wird nach Beschlussfassung durch die Stadtvertretung vom folgende Satzung über die 3. Änderung des B-Plans Nr. 74 „Schleiterrassen“, bestehend aus der Planzeichnung (Teil A) und dem Text (Teil B), erlassen:

SATZUNG DER STADT KAPPELN

ÜBER DIE

3. ÄNDERUNG DES BEBAUUNGSPLANES NR. 74 "-SCHLEITERRASSEN-"

TEILGEBIET 1 (WA 1)

ENTWURF

01.06.2021