


KREIS: SCHLESWIG-FLensburg
GEMEINDE: RABENKIRCHEN-FAULÜCK
GEMARKUNG: RABENKIRCHEN
FLUR: 3
FLURSTÜCK: 273 + 274

- BESTAND
- NEUBAU
- ABBRUCH
- GRUNDSTÜCKSGRENZE

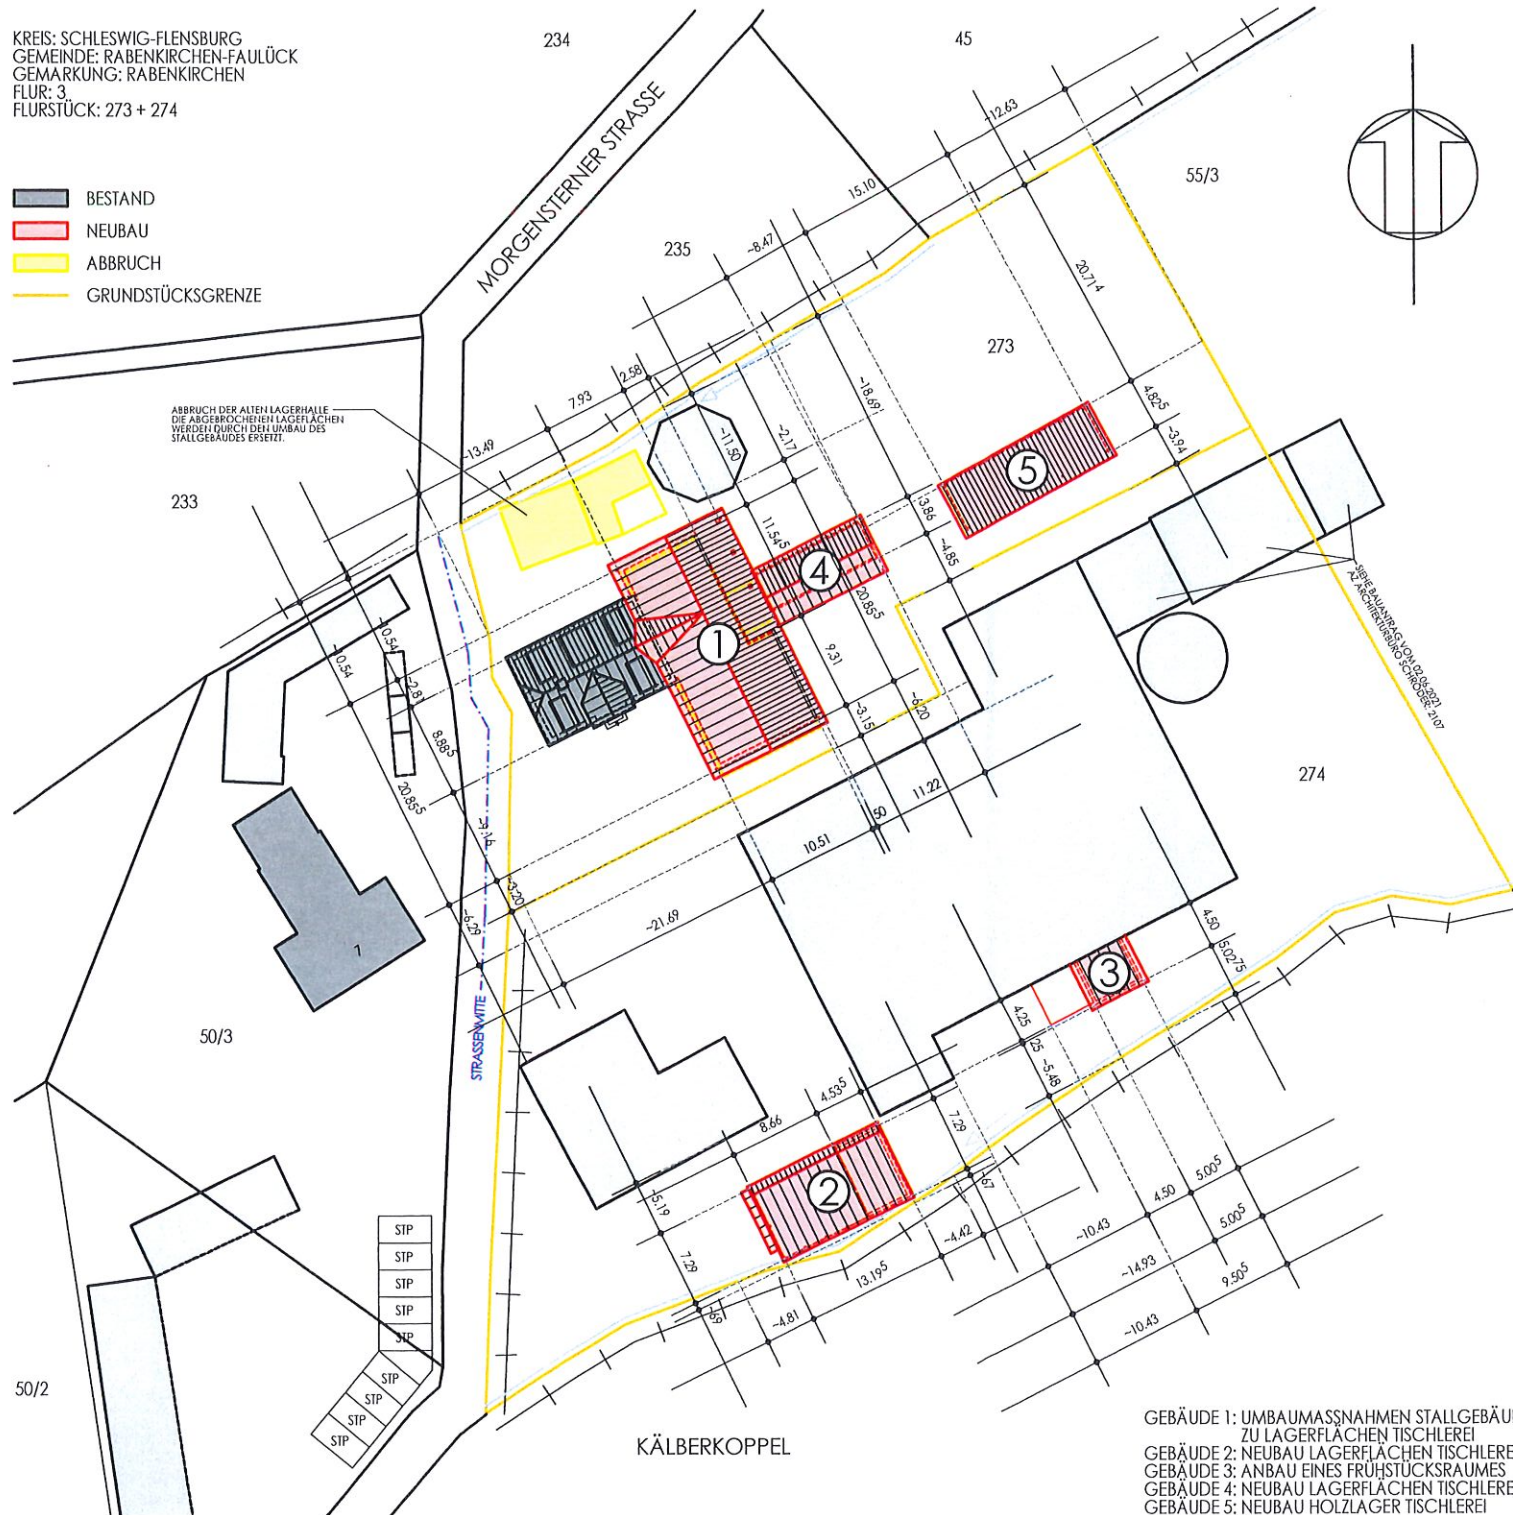

BAUVORHABEN
UMBAUMASSNAHMEN
STALLGEBÄUDE ZU
LAGERFLÄCHEN TISCHLEREI,
NEUBAU LAGERFLÄCHEN,
ANBAU EINES
FRÜHSTÜCKSRUAUMES

BAUORT
24407 RABENKIRCHENHOLZ
MORGENSTERNER STR. 7

LAGEPLAN


M. 1: 500

ARCHITEKT
DIPL.-ING. MARKO SCHRÖDER
FREISCHAFFENDER ARCHITEKT
ZAUNKÖNIGSWEG
24376 KAPPELN
TELEFON 04642/5511 FAX 5512

DATUM
FEBRUAR 2021
GEÄNDERT: a) 10.05.2021
b) 01.06.2021

PLAN NR.
2101/1b


GEBÄUDE 1: UMBAUMASSNAHMEN STALLGEBÄUDE
ZU LAGERFLÄCHEN TISCHLEREI
GEBÄUDE 2: NEUBAU LAGERFLÄCHEN TISCHLEREI
GEBÄUDE 3: ANBAU EINES FRÜHSTÜCKSRUAUMES
GEBÄUDE 4: NEUBAU LAGERFLÄCHEN TISCHLEREI
GEBÄUDE 5: NEUBAU HOLZLAGER TISCHLEREI

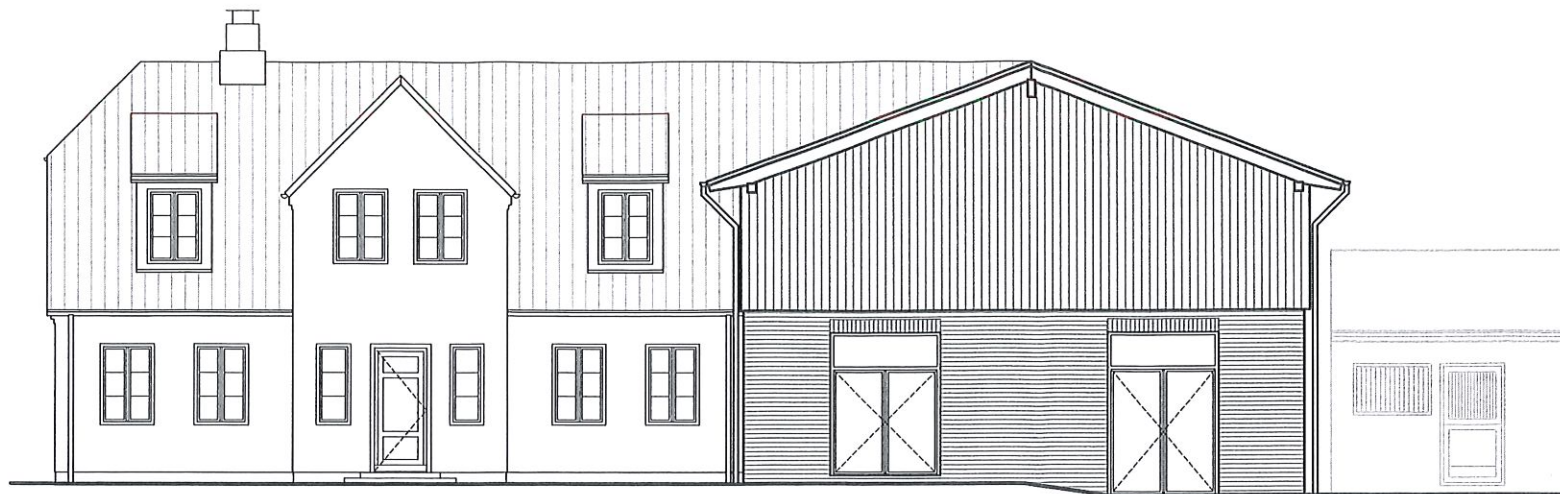

ANSICHT VON SÜDEN



ANSICHT VON WESTEN

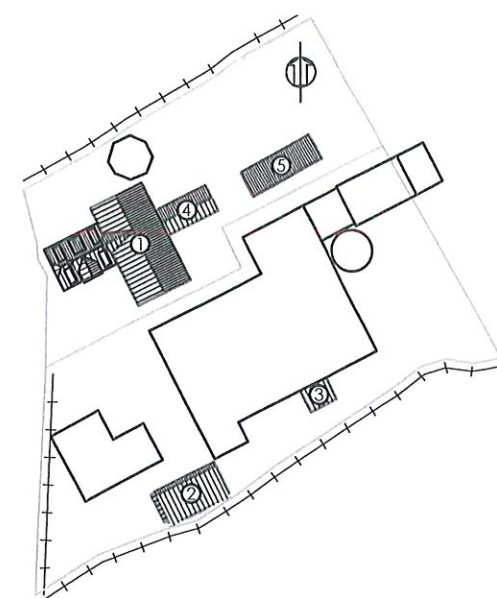

BAUVORHABEN
 UMBAUMASSNAHMEN
 STALLGEBÄUDE ZU
 LAGERFLÄCHEN TISCHLEREI,
 NEUBAU LAGERFLÄCHEN,
 ANBAU EINES
 FRÜHSTÜCKSRAUMES
 - GEBÄUDE 1: UMBAUMASSN.
 STALLGEBÄUDE

BAUORT
 24407 RABENKIRCHENHOLZ
 MORGENSTEDTSTR. 7


ANSICHT VON SÜDEN
 ANSICHT VON WESTEN
 NACH UMBAU M. 1: 100

ARCHITEKT
 DIPL.-ING. MARKO SCHRÖDER
 FREISCHAFFENDER ARCHITEKT
 ZAUNKÖNIGWEG
 24376 KAPPELN
 TELEFON 04642/5511 FAX 5512


DATUM
 FEBRUAR 2021
 GEÄNDERT: a) 10.05.2021

PLAN NR.
 2101/5a

6

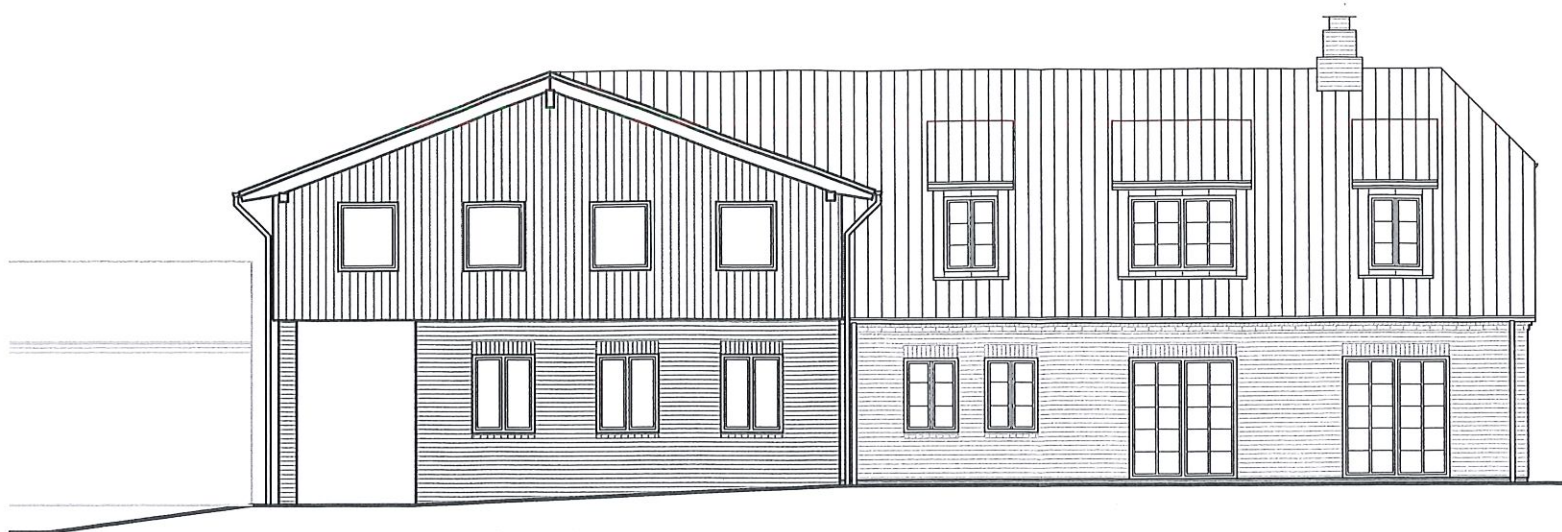


ANSICHT VON NORDEN

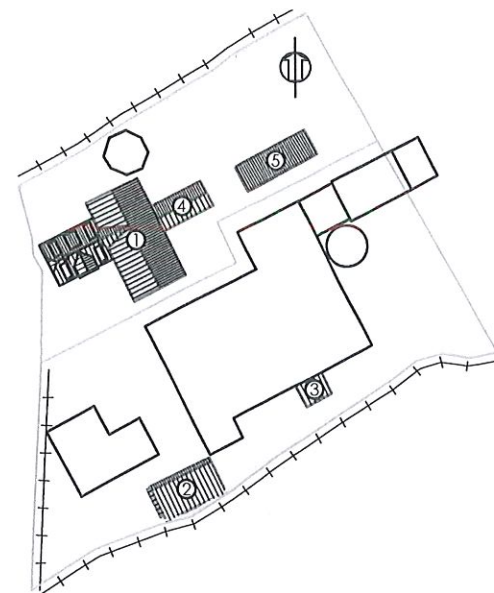

BAUVORHABEN
 UMBAUMASSNAHMEN
 STALLGEBÄUDE ZU
 LAGERFLÄCHEN TISCHLEREI,
 NEUBAU LAGERFLÄCHEN,
 ANBAU EINES
 FRÜHSTÜCKSRAUMES
 - GEBÄUDE 1: UMBAUMASSN.
 STALLGEBÄUDE

BAUORT
 24407 RABENKIRCHENHOLZ
 MORGENSTERNER STR. 7

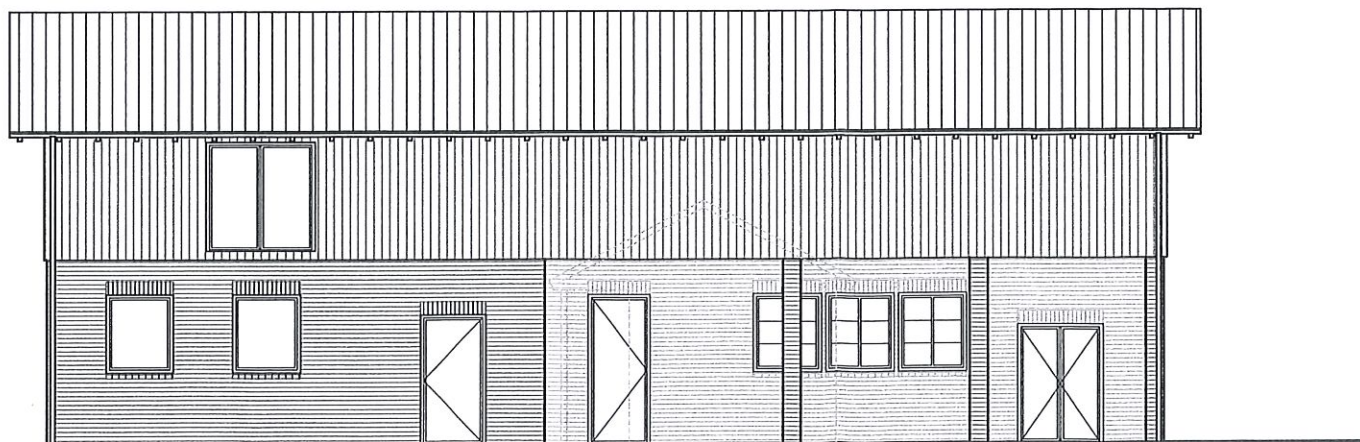

ANSICHT VON OSTEN

ANSICHT VON NORDEN
 ANSICHT VON OSTEN
 NACH UMBAU M. 1: 100

ARCHITEKT
 DIPL.-ING. MARKO SCHRÖDER
 FREISCHAFFENDER ARCHITEKT


ZAUNKÖNIGWEG
 24376 KAPPELN
 TELEFON 04642/5511

DATUM
 FEBRUAR 2021
 GEÄNDERT: aj 10.05.2021


FAX 5512

6


PLAN NR.
 2101/6a

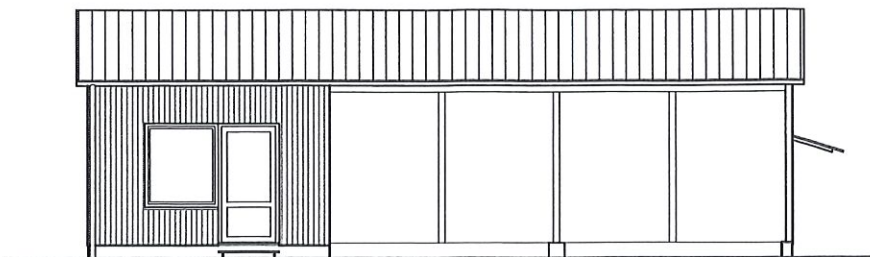


ANSICHT VON NORDEN

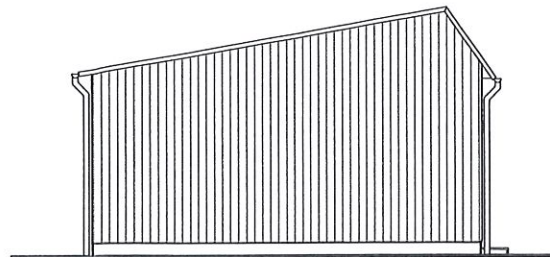


ANSICHT VON OSTEN

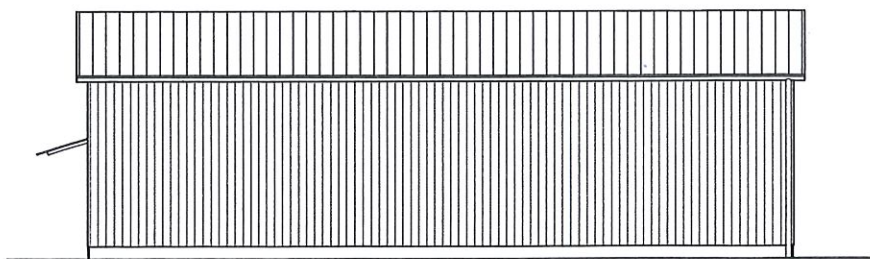

ANSICHT VON SÜDEN

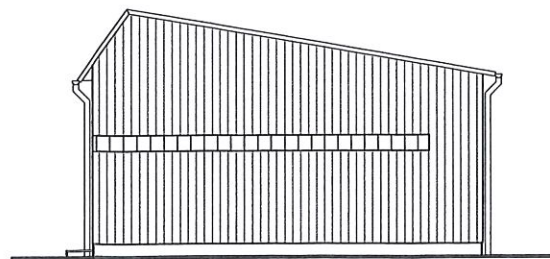

ANSICHT VON WESTEN

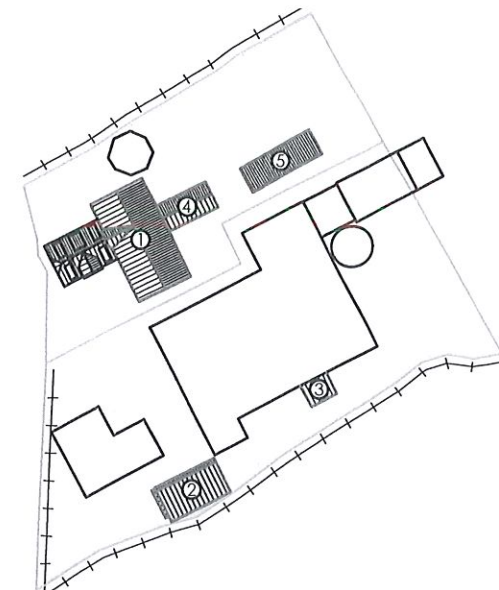

BAUVORHABEN
 UMBAUMASSNAHMEN
 STALLGEBÄUDE ZU
 LAGERFLÄCHEN TISCHLEREI,
 NEUBAU LAGERFLÄCHEN,
 ANBAU EINES
 FRÜHSTÜCKSRAUMES
 - GEBÄUDE 2: NEUBAU
 LAGERFLÄCHEN TISCHLEREI

BAUORT
 24407 RABENKIRCHENHOLZ
 MORGENSTERNER STR. 7

ANSICHTEN

M. 1: 100

ARCHITEKT
 DIPL.-ING. MARKO SCHRÖDER
 FREISCHAFFENDER ARCHITEKT


ZAUNKÖNIGWEG
 24376 KAPPELN
 TELEFON 04642/5511

FAX 5512

DATUM
 MAI 2021


PLAN NR.
 2101/9

6

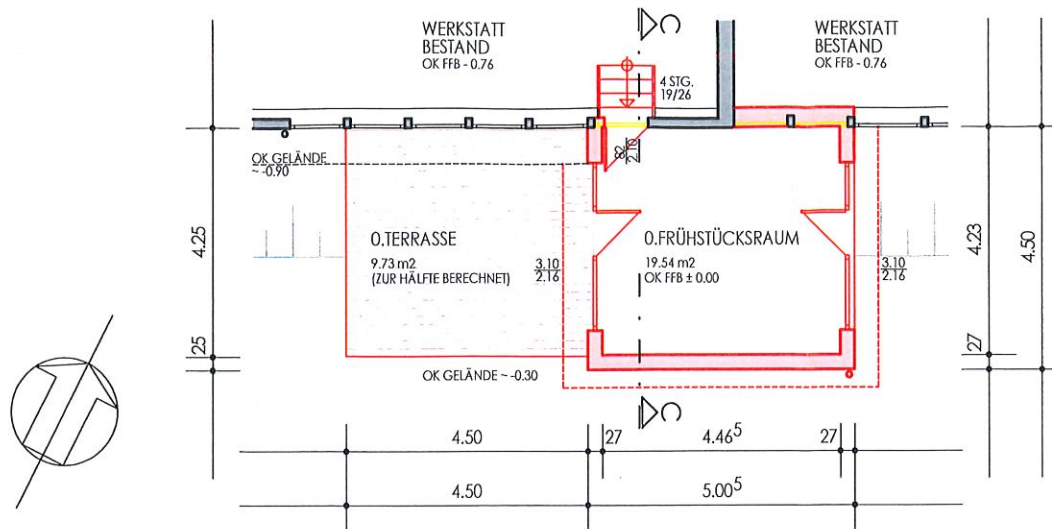


BESTAND
 NEUBAU
 ABRUCH

ERDGESCHOSS-GRUNDRISS

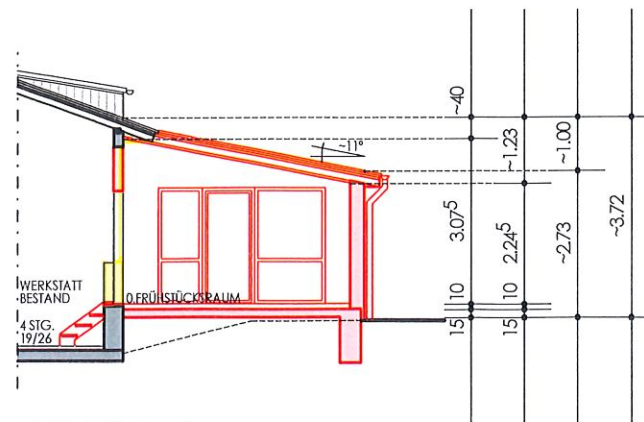

SCHNITT C - C

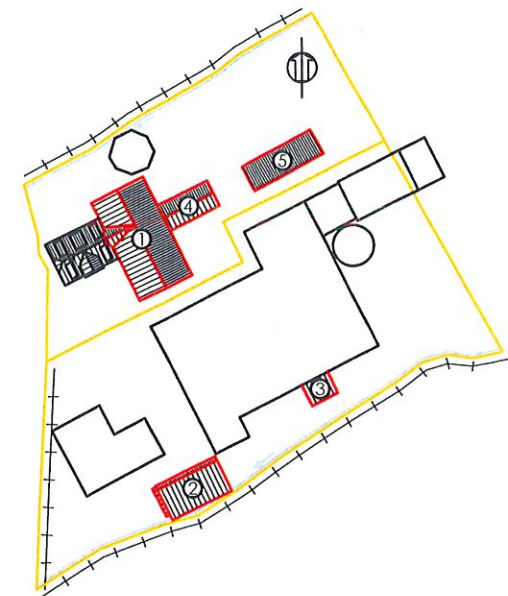

BAUVORHABEN
 UMBAUMASSNAHMEN
 STALLGEBÄUDE ZU
 LAGERFLÄCHEN TISCHLEREI,
 NEUBAU LAGERFLÄCHEN,
 ANBAU EINES
 FRÜHSTÜCKSRaUMES
 - GEBÄUDE 3: ANBAU EINES
 FRÜHSTÜCKSRaUMES

BAUORT
 24407 RABENKIRCHENHOLZ
 MORGENSTERNER STR. 7

ERDGESCHOSS-GRUNDRISS
 SCHNITT C - C
 UMBAUMASSNAHME M. 1:100


ARCHITEKT
 DIPL.-ING. MARKO SCHRÖDER
 FREISCHAFFENDER ARCHITEKT

ZAUNKÖNIGWEG
 24376 KAPPELN
 TELEFON 04642/5511 FAX 5512


DATUM
 MAI 2021

PLAN NR.
 2101/10


6

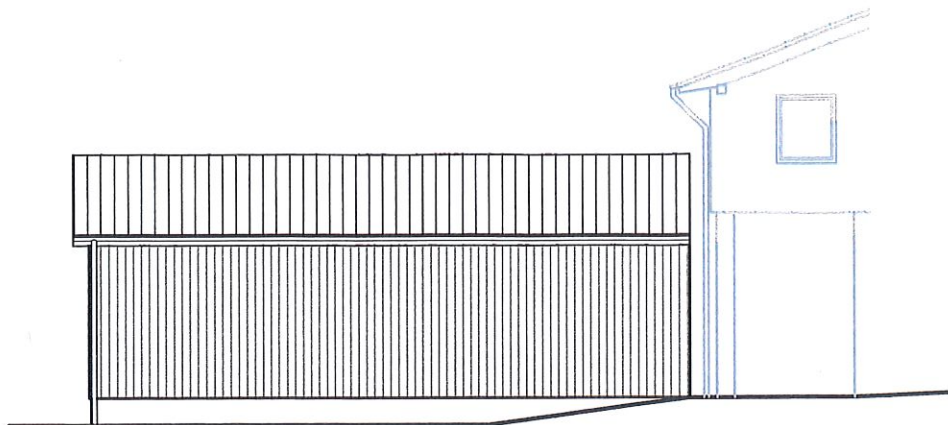


ANSICHT VON NORDEN

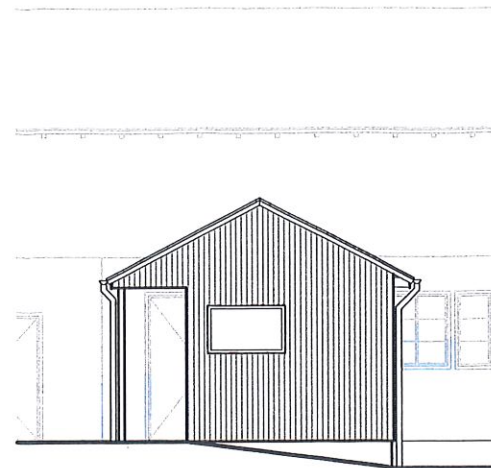


ANSICHT VON OSTEN

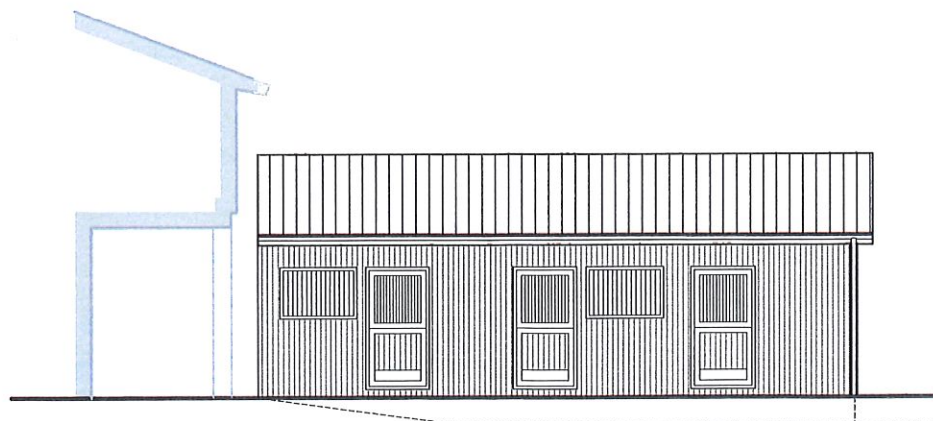

ANSICHT VON SÜDEN

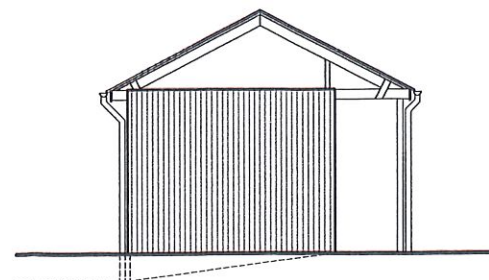

ANSICHT VON WESTEN

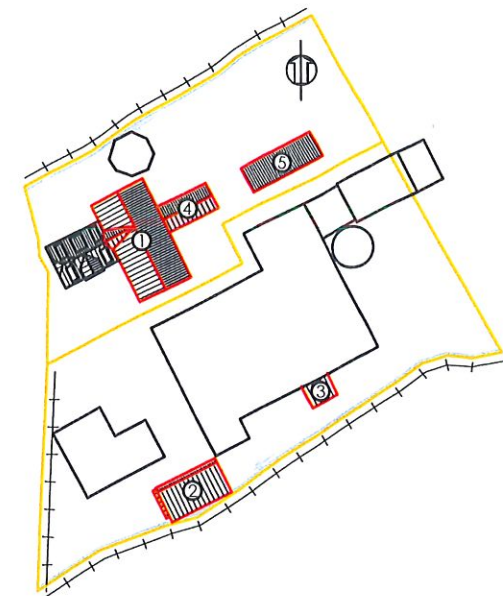

BAUVORHABEN
UMBAUMASSNAHMEN
STALLGEBÄUDE ZU
LAGERFLÄCHEN TISCHLEREI,
NEUBAU LAGERFLÄCHEN,
ANBAU EINES
FRÜHSTÜCKSRAUMES
- GEBÄUDE 4: NEUBAU
LAGERFLÄCHEN TISCHLEREI

BAUORT
24407 RABENKIRCHENHOLZ
MORGENSTERNER STR. 7

ANSICHTEN

M. 1: 100

ARCHITEKT
DIPL.-ING. MARKO SCHRÖDER
FREISCHAFFENDER ARCHITEKT


ZAUNKÖNIGWEG
24376 KAPPELN
TELEFON 04642/5511

FAX 5512


DATUM
MAI 2021

PLAN NR.
2107/13


6

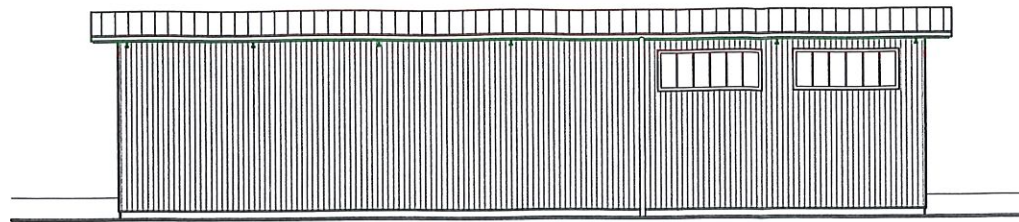


ANSICHT VON NORDEN

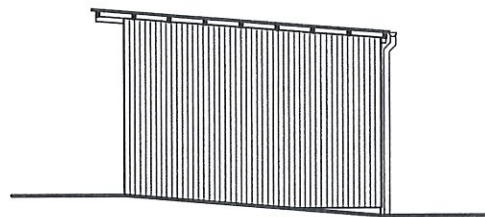


ANSICHT VON OSTEN

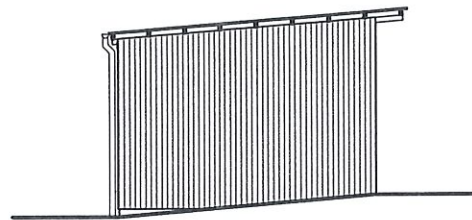

ANSICHT VON WESTEN

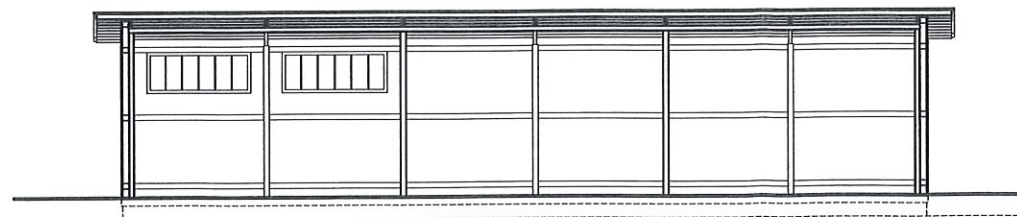

ANSICHT VON SÜDEN

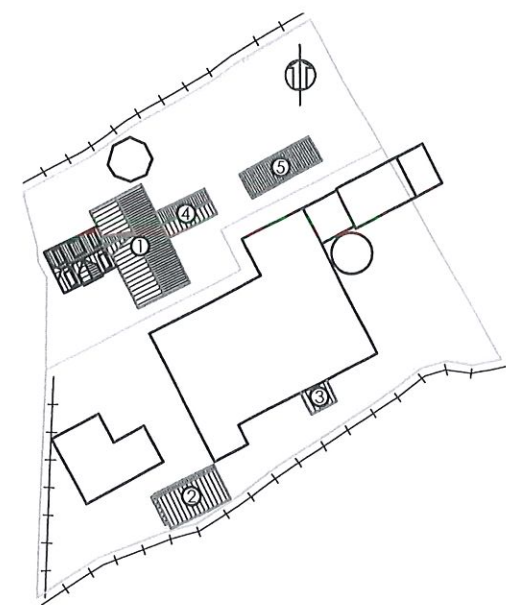

BAUVORHABEN
 UMBAUMASSNAHMEN
 STALLGEBÄUDE ZU
 LAGERFLÄCHEN TISCHLEREI,
 NEUBAU LAGERFLÄCHEN,
 ANBAU EINES
 FRÜHSTÜCKSRAUMES
 - GEBÄUDE 5: NEUBAU
 HOLZLAGER TISCHLEREI

BAUORT
 24407 RABENKIRCHENHOLZ
 MORGENSTERNER STR. 7

ANSICHTEN

M. 1: 100

ARCHITEKT
 DIPL.-ING. MARKO SCHRÖDER
 FREISCHAFFENDER ARCHITEKT

ZAUNKÖNIGWEG
 24376 KAPPELN
 TELEFON 04642/5511

FAX 5512

DATUM
 MAI 2021

PLAN NR.
 2101/15

6