



# TEIL A PLANZEICHNUNG M. 1:1000

Es gilt die BauNVO (Bau nutzungsverordnung) in der Fassung vom 21. November 2017 (BGBl. I S. 3787).  
 Es gilt die PlanZV (Planzeichenverordnung) vom 18. Dezember 1990 (BGBl. 1991 I S. 58),  
 die zuletzt durch Art. 3 des Gesetzes vom 4. Mai 2017 (BGBl. I S. 1057) geändert wurde.

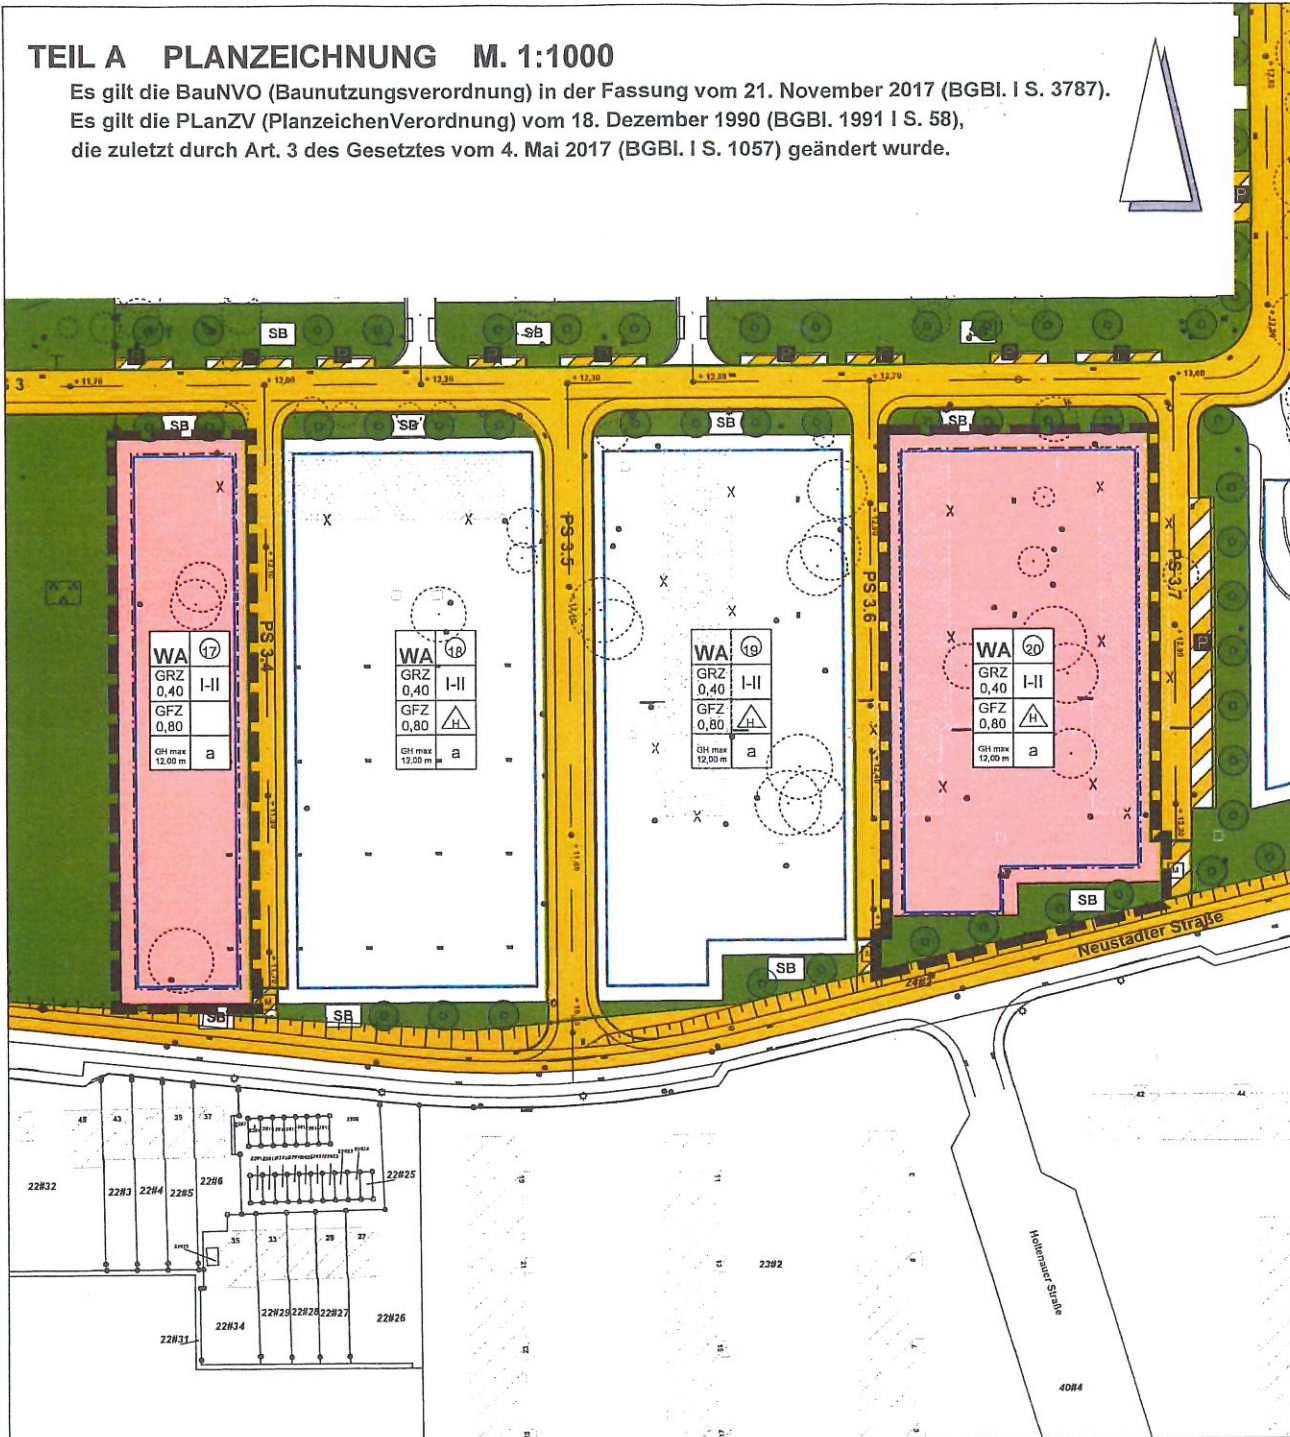

Satzung der Stadt Kappel über den B-Plan Nr. 74 -Schleiterrassen-

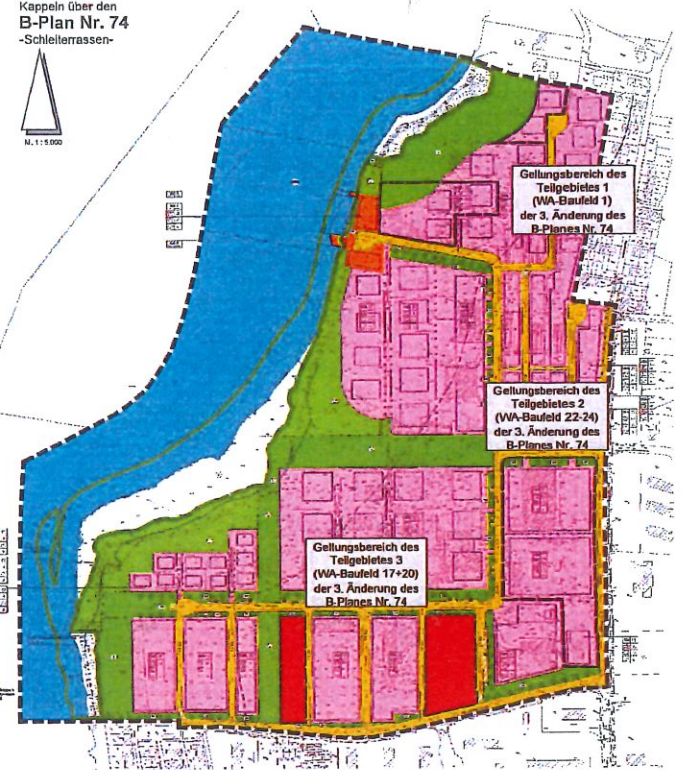

## Präambel

Aufgrund des § 10 des Baugesetzbuches sowie nach § 84 der Landesbauordnung wird nach Beschlussfassung durch die Stadtvertretung vom ..... folgende Satzung über die 3. Änderung des B-Plans Nr. 74 „Schleiterrassen“, bestehend aus der Planzeichnung (Teil A) und dem Text (Teil B), erlassen:

## SATZUNG DER STADT KAPPELN

ÜBER DIE

**3. ÄNDERUNG DES BEBAUUNGSPLANES NR. 74**  
**„SCHLEITERRASSEN“**

**TEILGEBIET 3 (WA 17+20)**

**ENTWURF**

**01.06.2021**

**STADTPLANUNG REGGENTIN**

23619 ZARPEN,  
 TEL. 04533-7974054 -

HAUPTSTRASSE 51 A  
 email: stadtplanung-h.reggentin@t-online.de