Vorentwurf

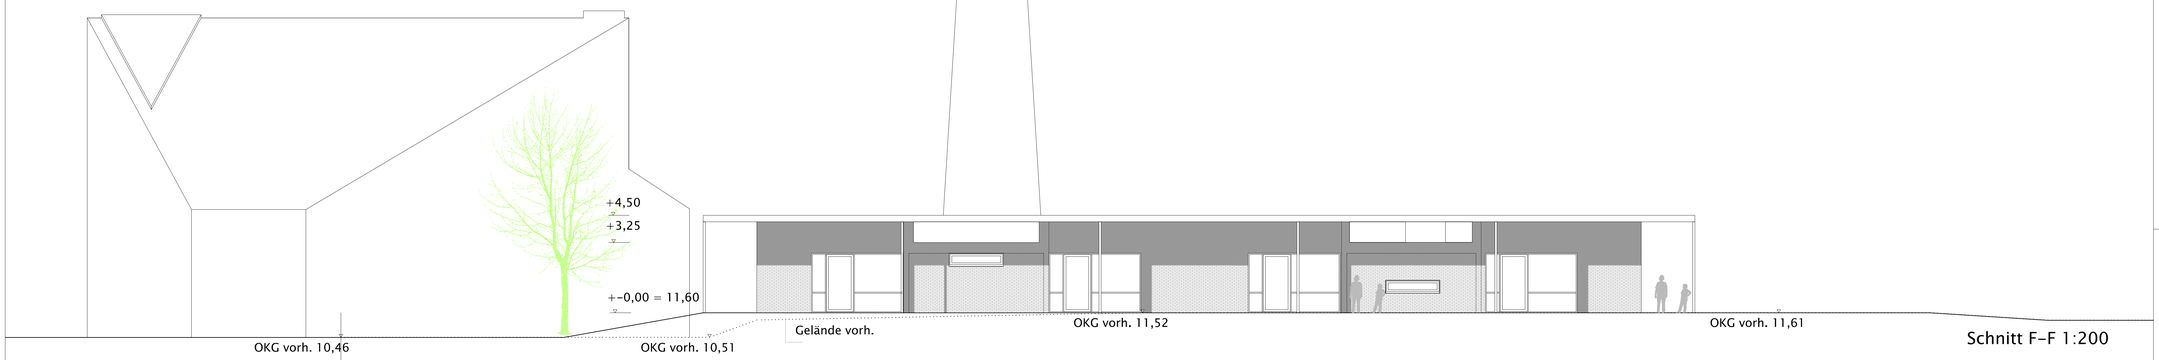

Schnitt F-F 1:200

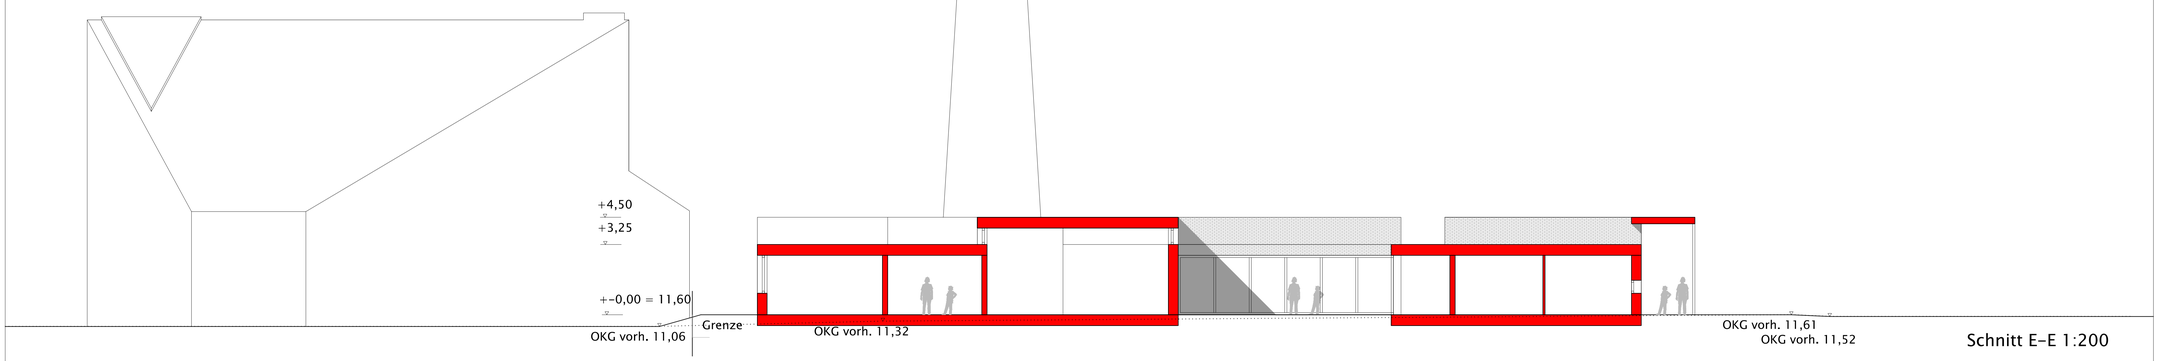

Schnitt E-E 1:200

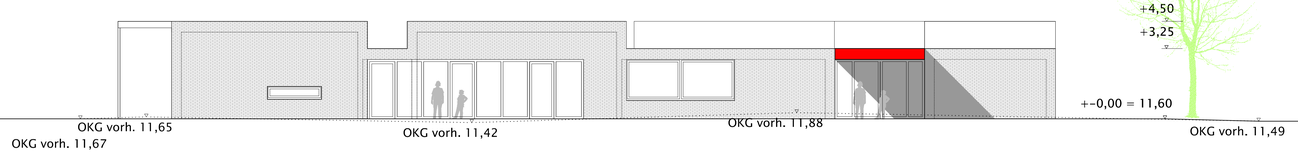

Schnitt D-D 1:200

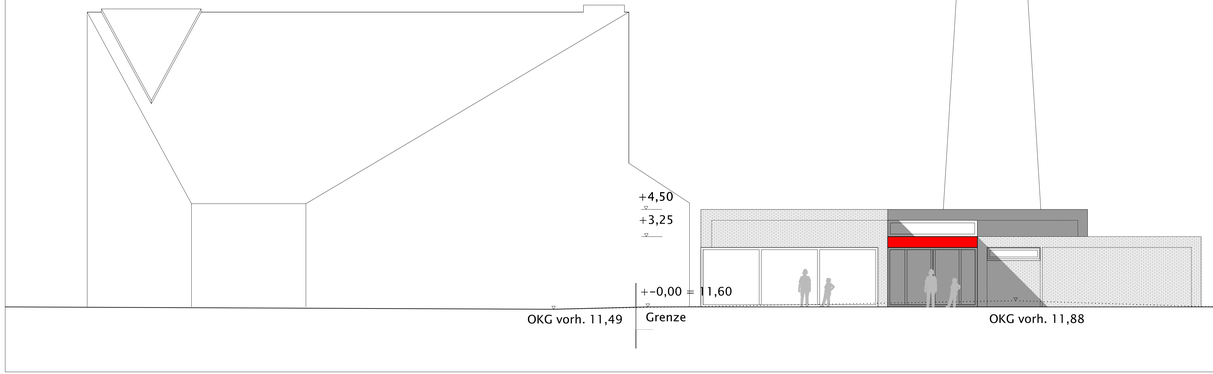

Schnitt C-C 1:200

Zeichenerklärung:

207-2-2

Architekt

| | | |