



Schnitt B-B 1:200

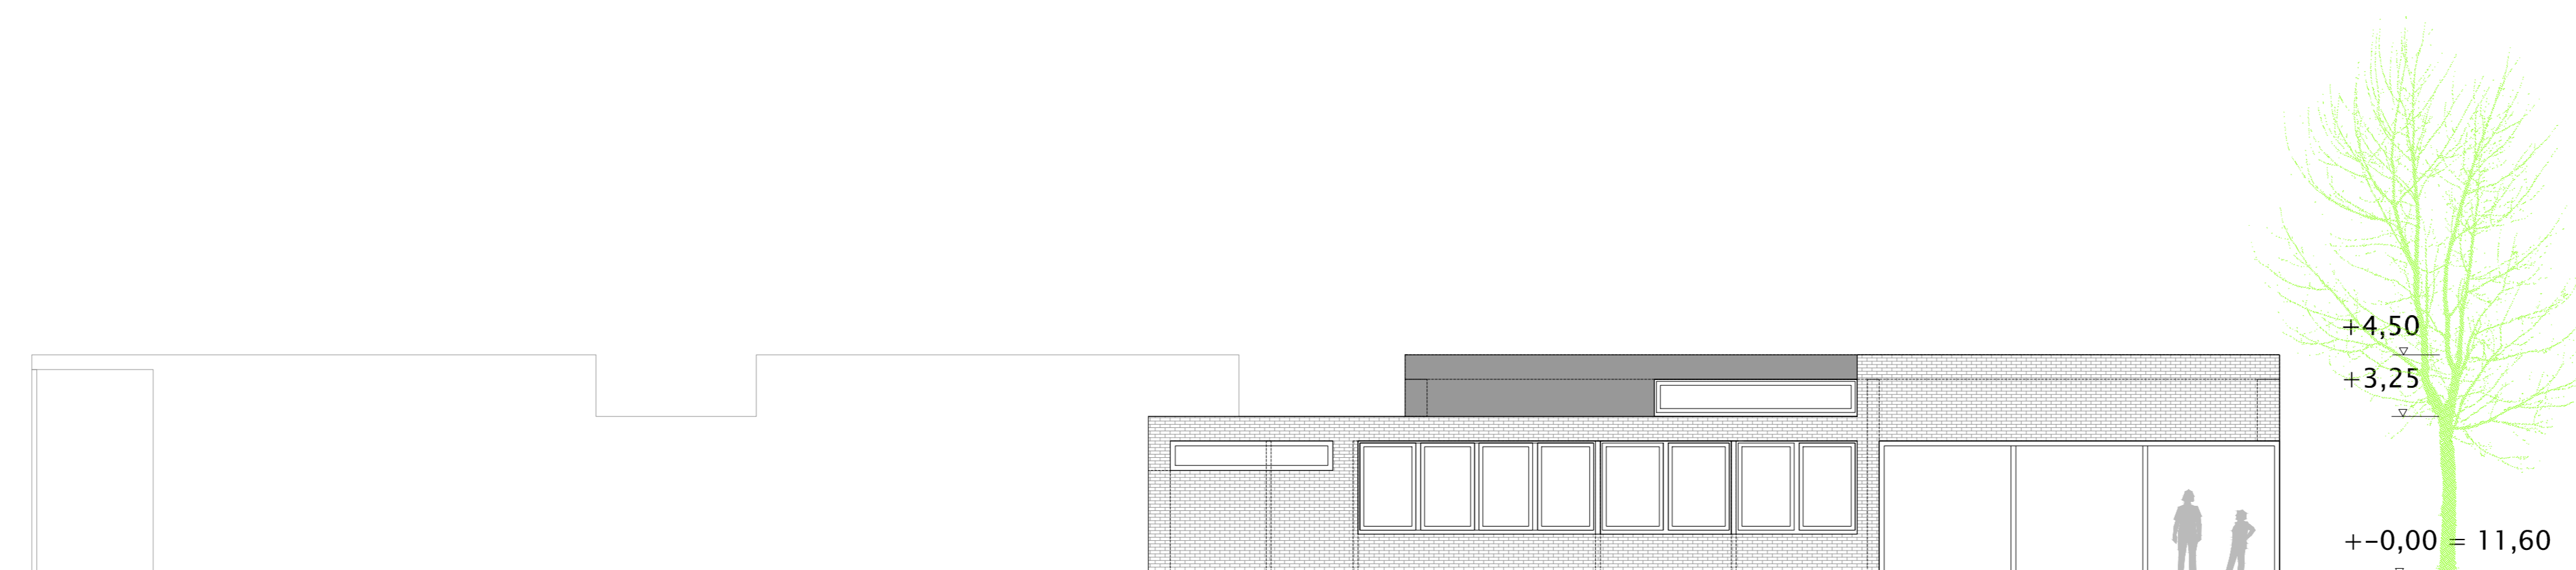


Schnitt A-A 1:200

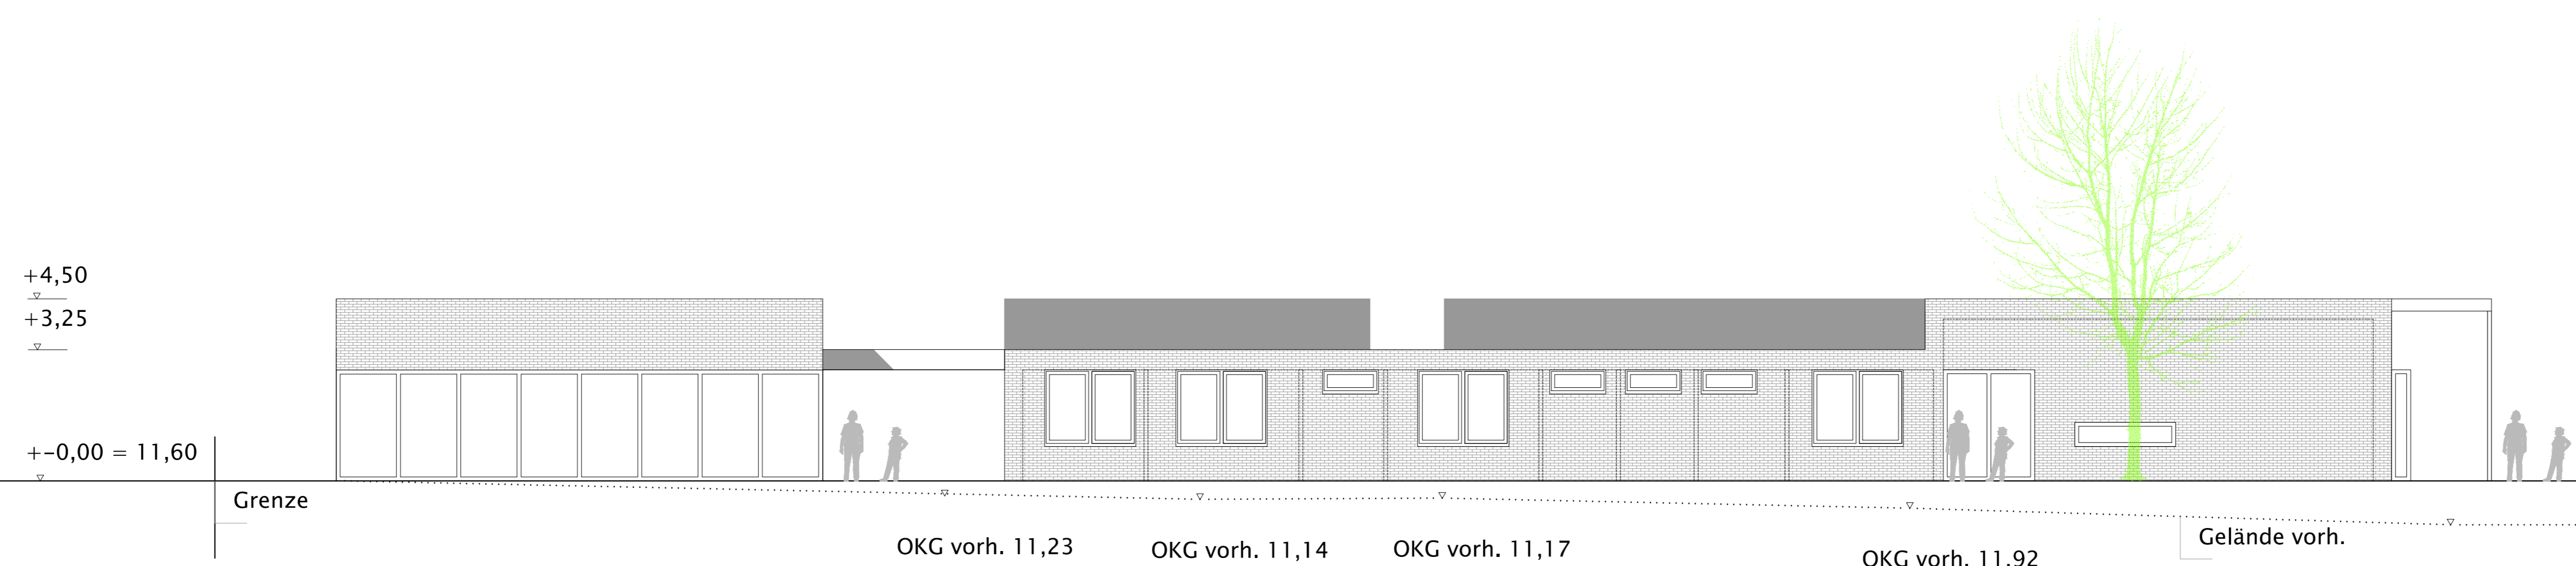

Schnitt G-G 1:200

207-2-3

Architekt

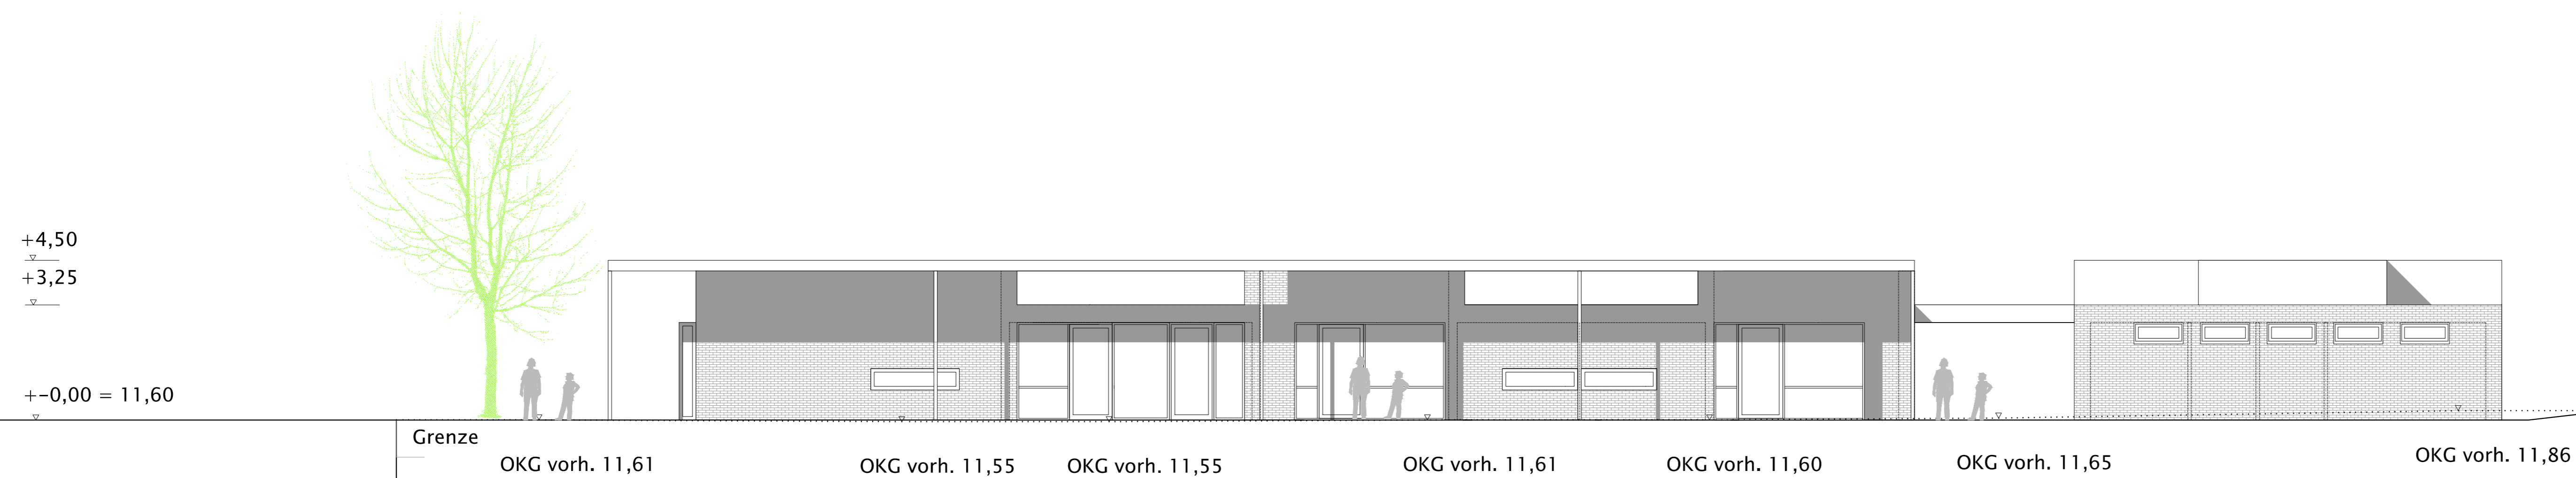

Schnitt H-H 1:200

Datum	Blatt	Verfasser	Inhalt
03.11.21	c		
11.10.21	b		
29.09.21	a		
		Bauherr	
		Prüfstatik	
		HLS - Planung	
		Kulanz	
		Vermessung	
		Brennschutz	
		Schallschutz	
		Bauplanung	
		Feuerwehr	
		Fassadenänderung	03.11.21 c
		Fassadenänderung	11.10.21 b
		Fassadenänderung	29.09.21 a
		Änderungen Ergänzung	Datum
			Ind.

Architekten Darr + Marx  
 50226 Frechen, Adam-Schall-Strasse 43  
 Telefon: 02234 - 271 251 mobil 0162 1860364  
 e-mail: info@darr-marx.de

Neubau Kita Kappeln- Ellenberg Bauherr:  
 Stadt Kappeln  
 Der Bürgermeister  
 Herr Heiko Traulsen  
 Reeperbahn 2  
 24376 Kappeln

gez.: Darr Datum: 10.08.2021 Nr.: 207-2-3

Größe: DIN A2 Maßstab: 1:200