



# ANLAGE ZUR GEÄNDERTEN ERHALTUNGSSATZUNG DER STADT ARNIS

PLANZEICHNUNG (M.: 1:4.000)

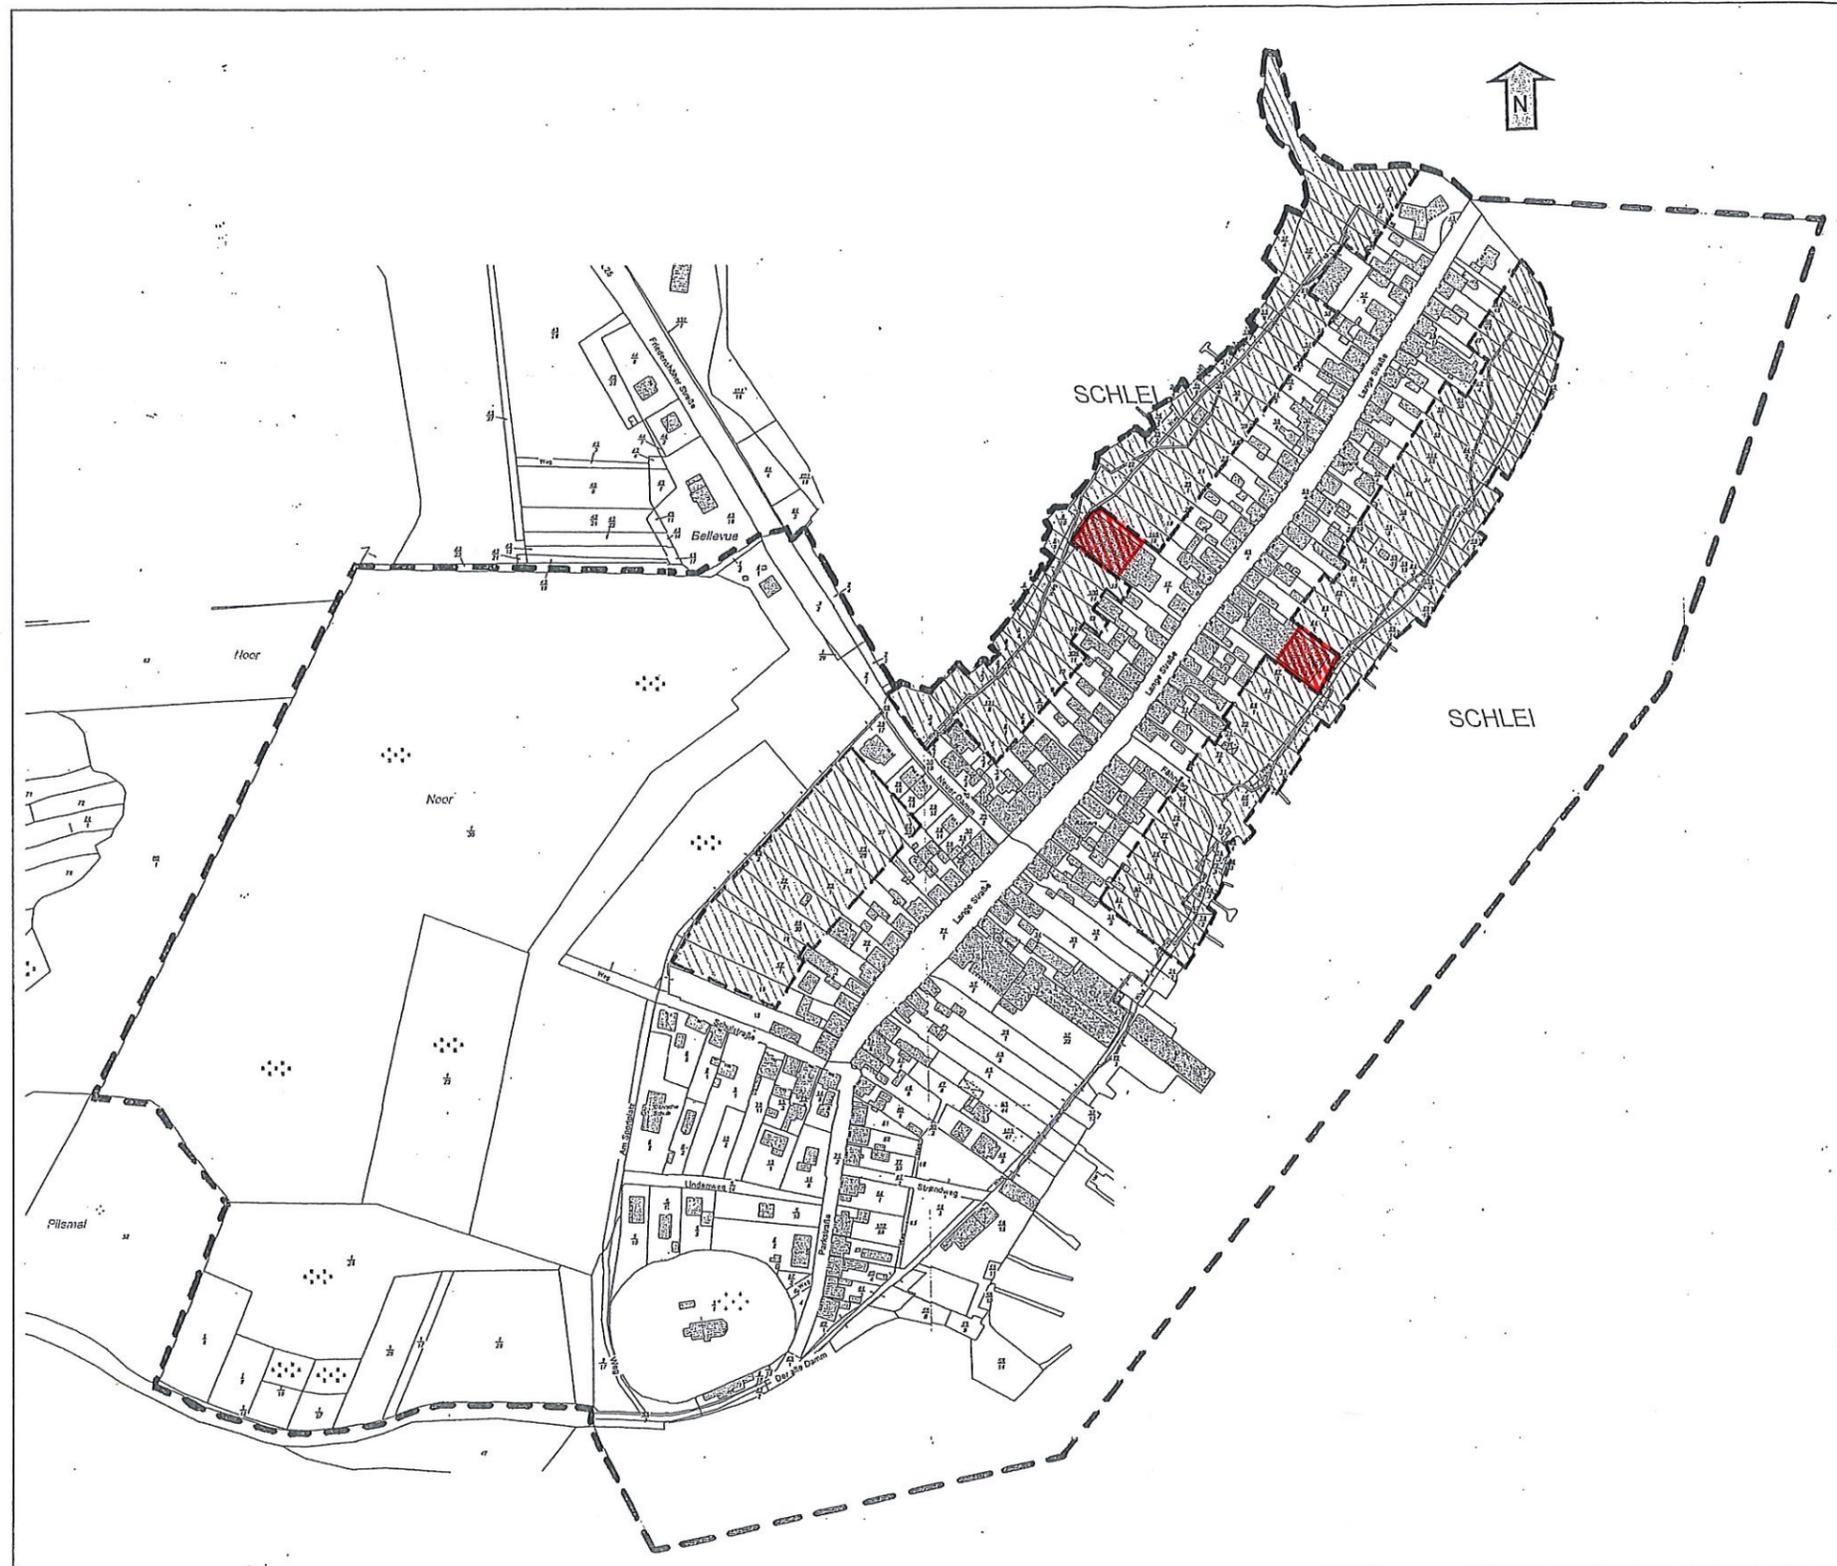


## ZEICHENERKLÄRUNG

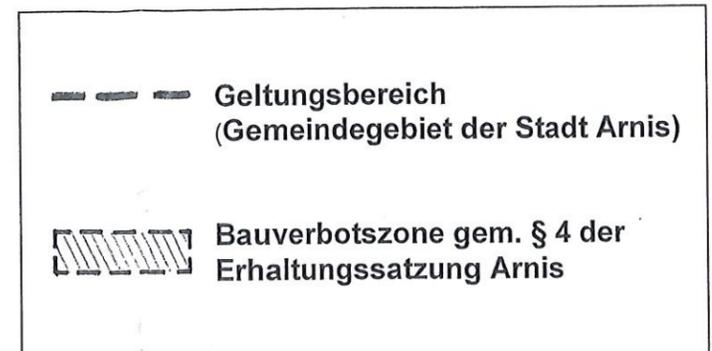

## ÜBERSICHTSPLAN

(M.: 1:25.000)

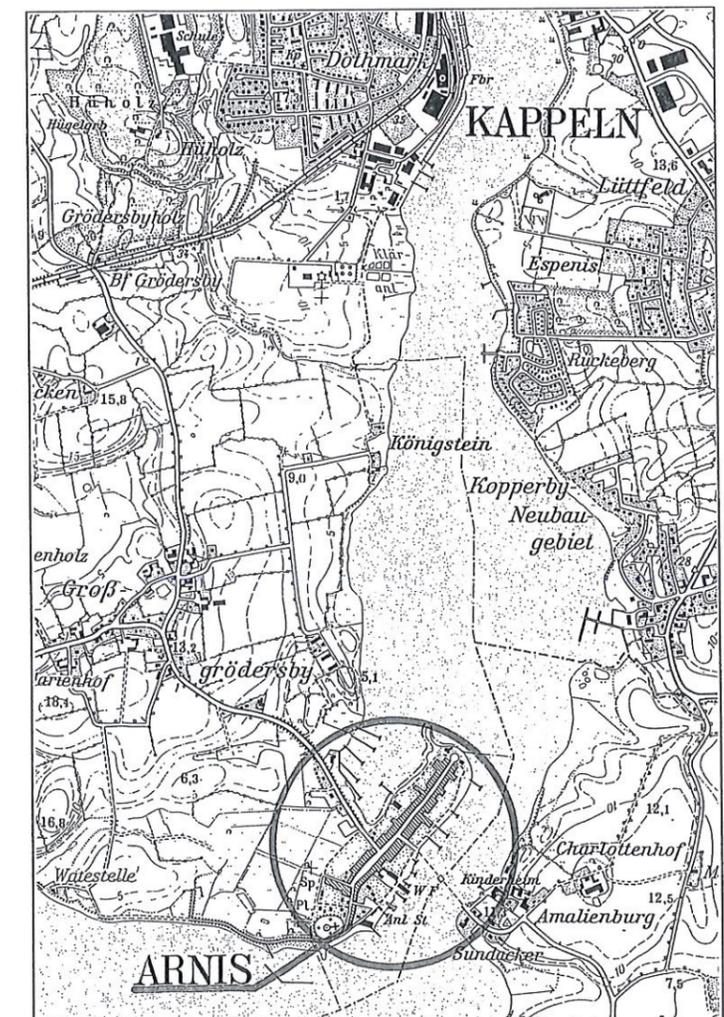

Entwurfsstand:  
26. APR. 2022