



Bestand

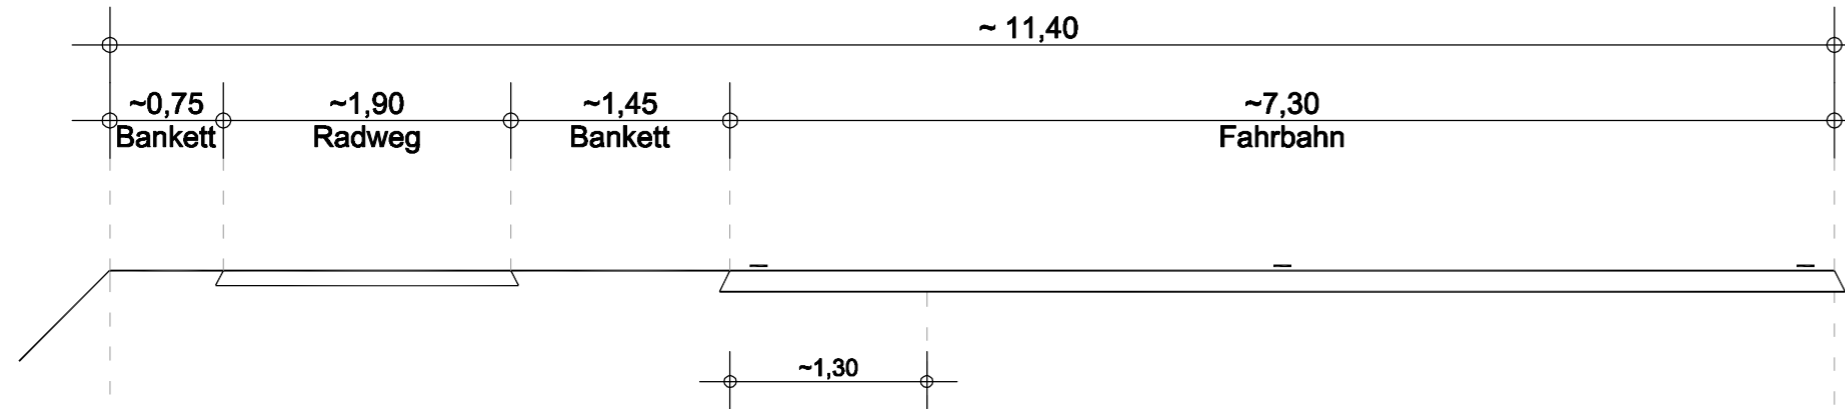

Ausbau (Planung)

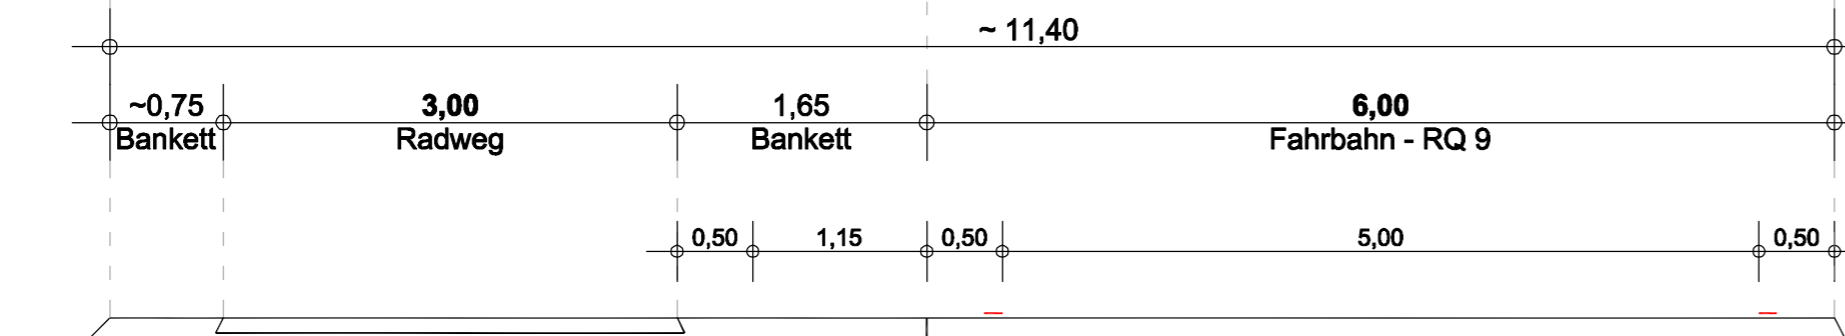

Breite Bankett gem. RAL: 1,25 m;
 bei Vzul. ≤ 70 km/h
 Reduzierung um bis zu 25 cm möglich

Änderungen/Ergänzungen			
Nr.:	Art der Änderung	Name:	Datum:
8:	-	-	-
7:	-	-	-
6:	-	-	-
5:	-	-	-
4:	-	-	-
3:	-	-	-
2:	-	-	-
1:	-	-	-

HR **Haase+Reimer Ingenieure**
 Straßenbau, Abwassertechnik, Verkehrsplanung, Bauregie
 Alte Landstraße 7 // 24866 Busdorf // Tel.: 0 46 21 - 932 33 33 // hr-ing (at)t-online.de


HR-Projekt-Nr:	22011
bearbeitet:	Reimer
gezeichnet:	Suhr
geprüft:	<i>[Signature]</i>
Datum:	01.06.2022

Status: **Bauentwurf**

Bezeichnung d. Maßnahme:
**Ausbau Ostseeküstenradweg
 Barbarastr. - Olpenitz in Kappeln**

Bauherr: **Stadt Kappeln**
 Reeperbahn 2
 24376 Kappeln

Kappeln, den	Planbez.:	Straßenquerschnitt	
	Maßstab:	1 : 50	Anlage Nr.: 14 Blatt Nr.: 1

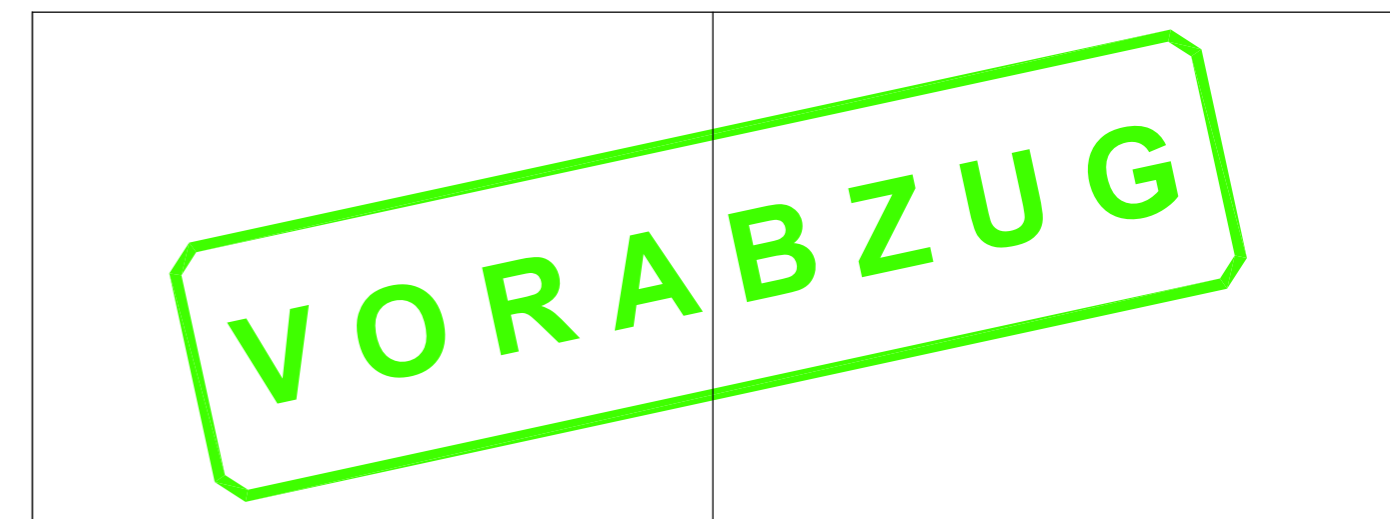

Grundplan hergestellt:	Aufnahme: Juni 21, April 22 Feldvergleich: Kataster:	Ergänzungen:
------------------------	--	--------------