


Gemeinde Grödersby: Vorhabenbezogener Bebauungsplan VB Nr. 3 für das Gebiet "Werft Königstein"

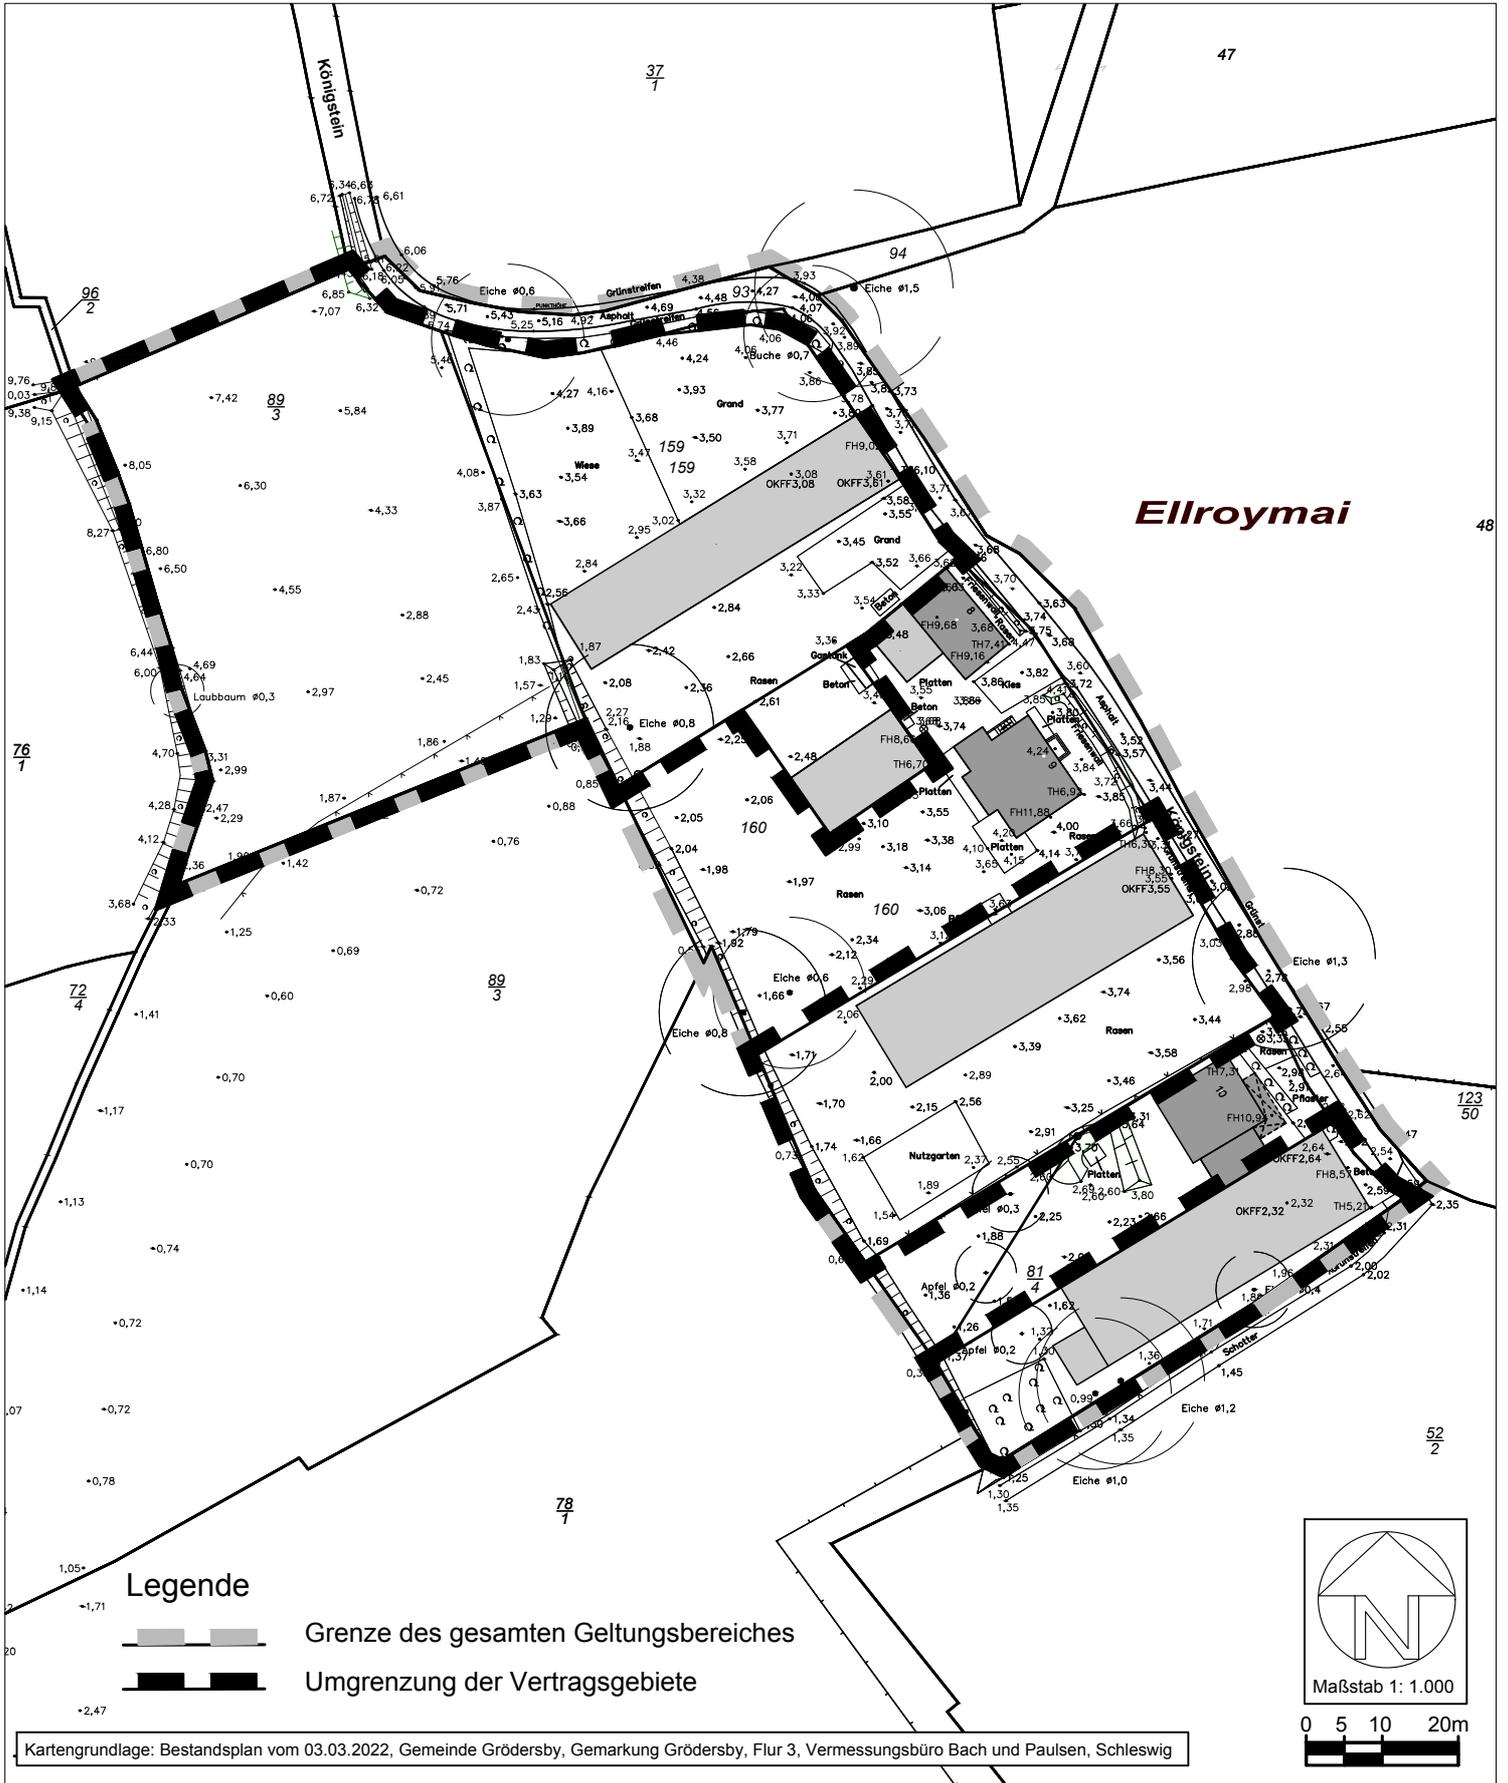

Anlage 1 zum Durchführungsvertrag (Vertragsgebiet)