

Untere Bauaufsichtsbehörde



28. FEB. 2023

EINGANG

003 025 7113

Kreisverwaltung Schleswig
Bauamt
Frau Menz
Flensburger Str. 7
24837 Schleswig

Formlose Bauanfrage
Umbau und Nutzungsänderung Nebengebäude zur Wohnung
Gemarkung Arnis, Flur 1, Flurstück 15
Lange Str. 71
24399 Arnis

Sehr geehrte Frau Menz,

wie telefonisch angekündigt, möchten wir als 4-köpfige Familie das o.a. Grundstück erwerben und dahin von Kiel aus umziehen und dort den 1. Wohnsitz anmelden.

Das Hauptgebäude ist nur ca. 90 qm groß und damit zu klein für unsere Familie mit 4 Personen. Bei Umbau des Nebengebäudes (s. Anlagen) zu Wohnzwecken käme ein Kauf des Grundstückes infrage, sonst natürlich nicht.

Der Verkäufer hatte bereits 2015 telefonisch nachgefragt und dadurch ermuntert einen Lageplan mit einem Architekten erstellt. Zu einer Einreichung ist es allerdings nicht mehr gekommen.

Diesen Plan möchten wir jetzt einreichen und hoffen auf einen baldigen positiven Bescheid, damit der Kaufvertrag notariell zustande kommen kann.

Mit freundlichen Grüßen

Auszug aus dem Liegenschaftskataster

Liegenschaftskarte 1:1000

Erstellt am 29.06.2022


Flurstück: 15
Flur: 1
Gemarkung: Arnis

Gemeinde: Arnis
Kreis: Schleswig-Flensburg

Landesamt für
Vermessung und Geoinformation
Schleswig-Holstein



Erteilende Stelle: LVermGeo SH
Mercatorstraße 1
24106 Kiel
Telefon: 0431-383-2019
E-Mail: Geoserver@LVermGeo.landsh.de

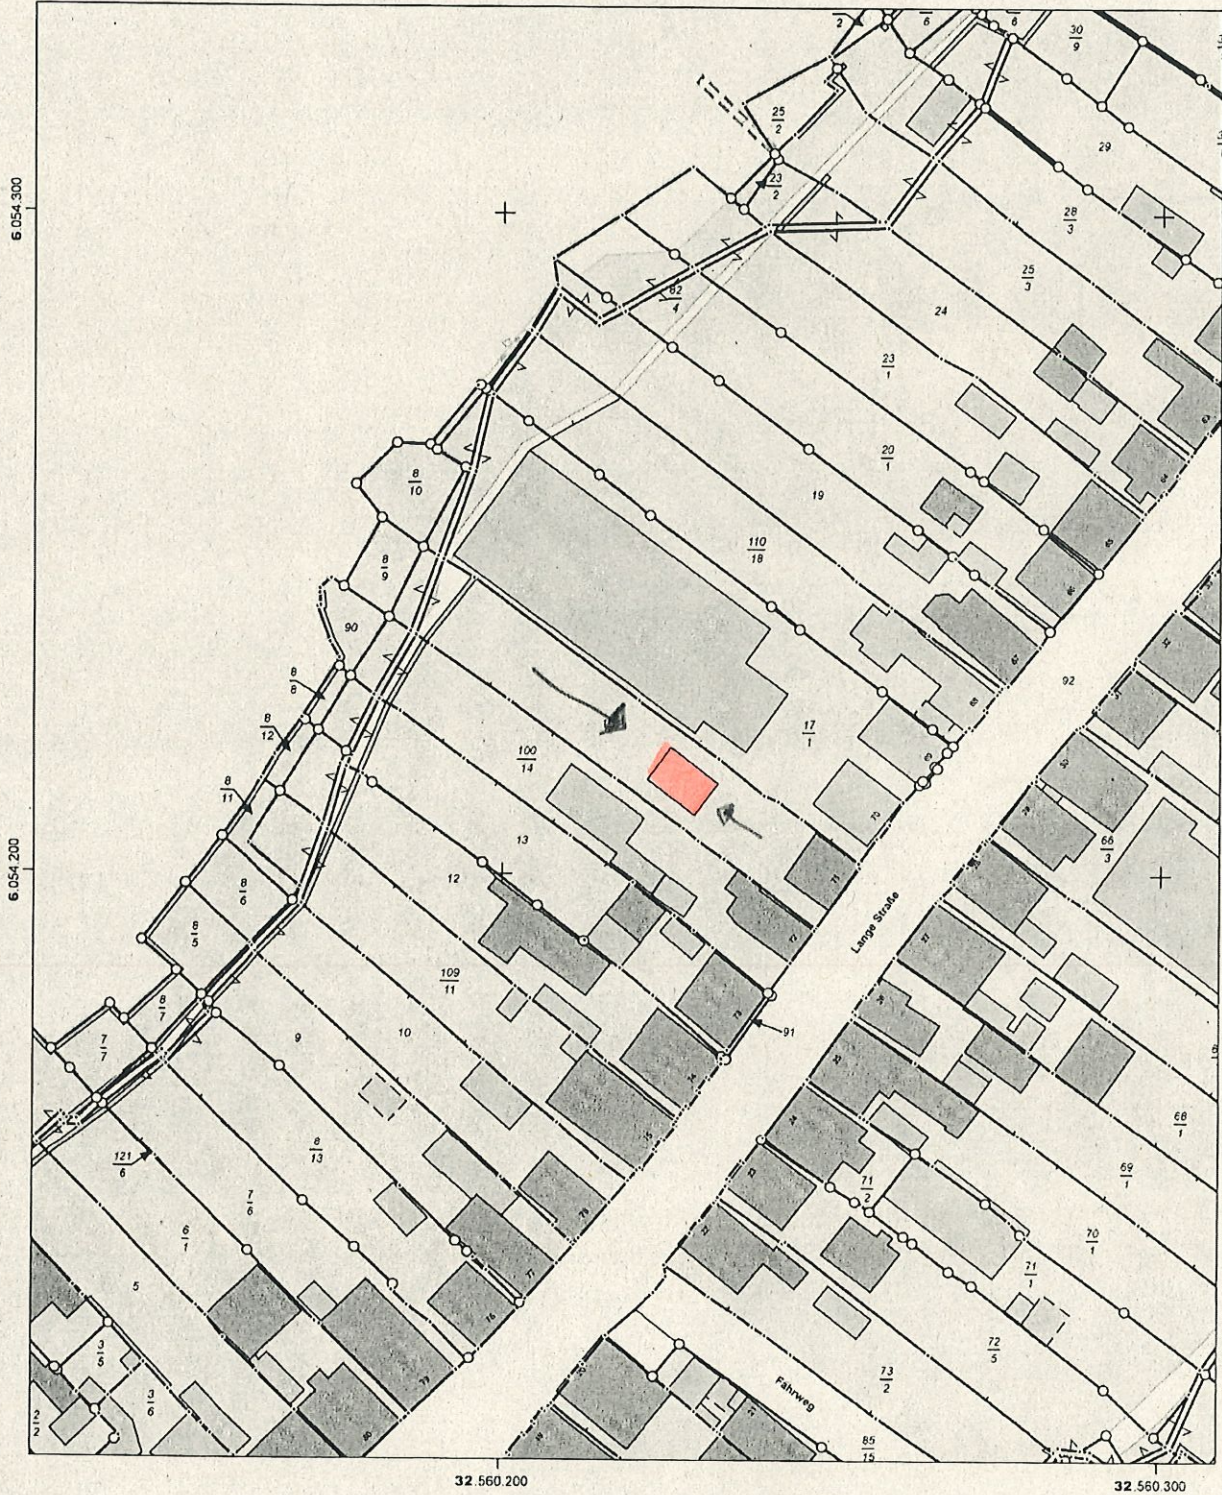

Maßstab: 1:1000 0 10 20 30 Meter

Für den Maßstab dieses Auszugs aus dem Liegenschaftskataster ist der ausgedruckte Maßstabsbalken maßgebend. Dieser Auszug ist maschinell erstellt und wird nicht unterschrieben. Vervielfältigung, Umarbeitung, Veröffentlichung und Weitergabe an Dritte nur mit Zustimmung des Landesamtes für Vermessung und Geoinformation Schleswig-Holstein oder zum eigenen Gebrauch (§9 Vermessungs- und Katastergesetz in der jeweils geltenden Fassung).



