


Auszug aus dem B-Plan Nr. 1 „Ellenberg“ für den Bereich der versetzten Reihenbungalows Borkumer Straße

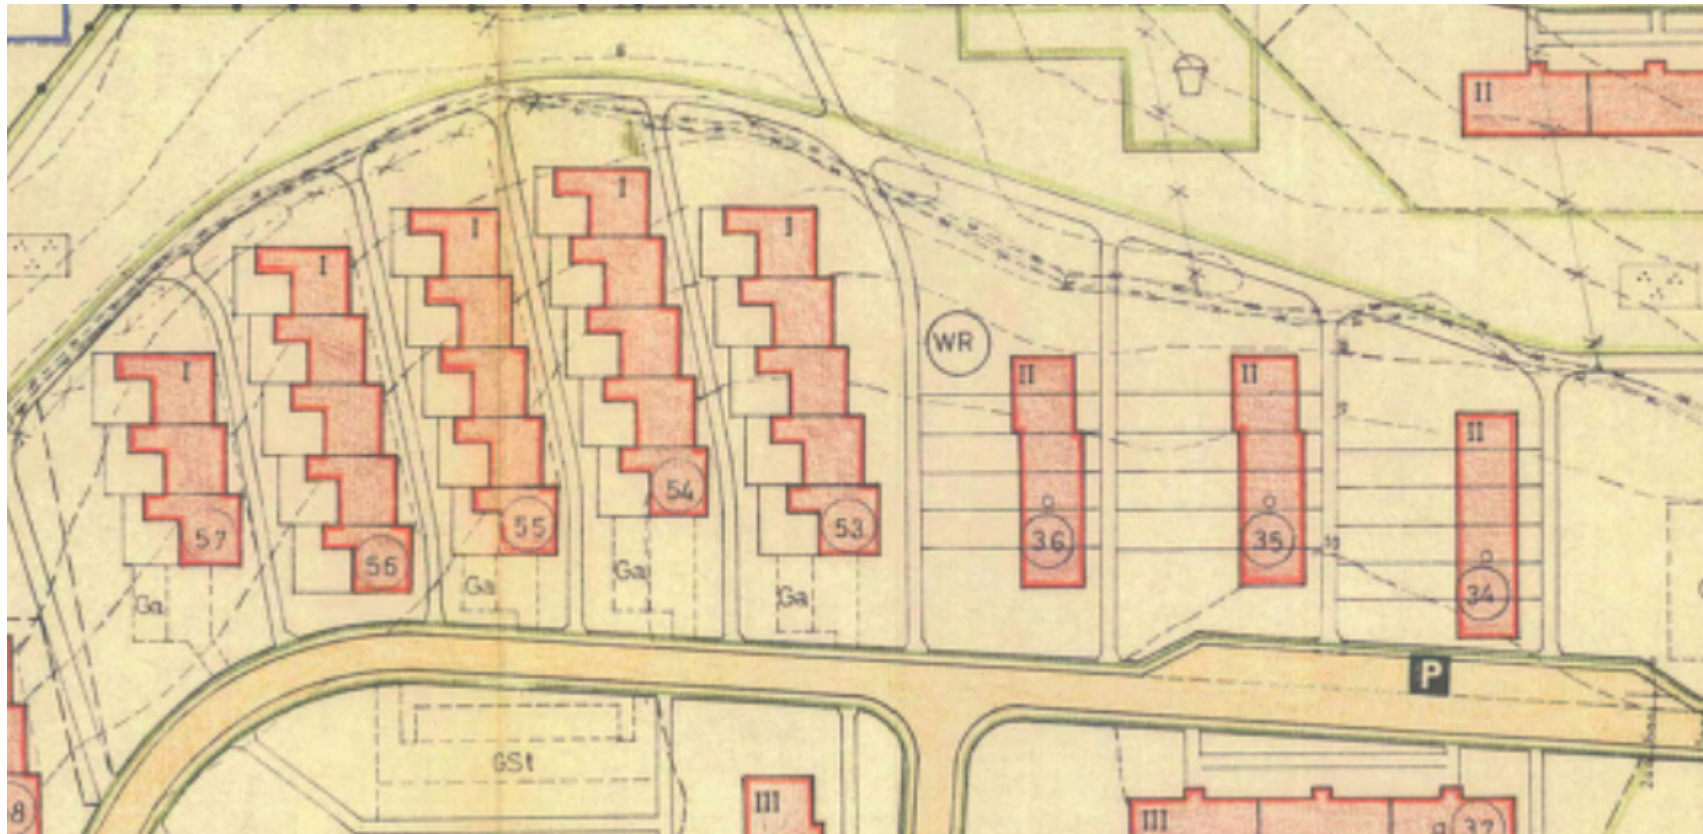

— Darstellung der Baulinien