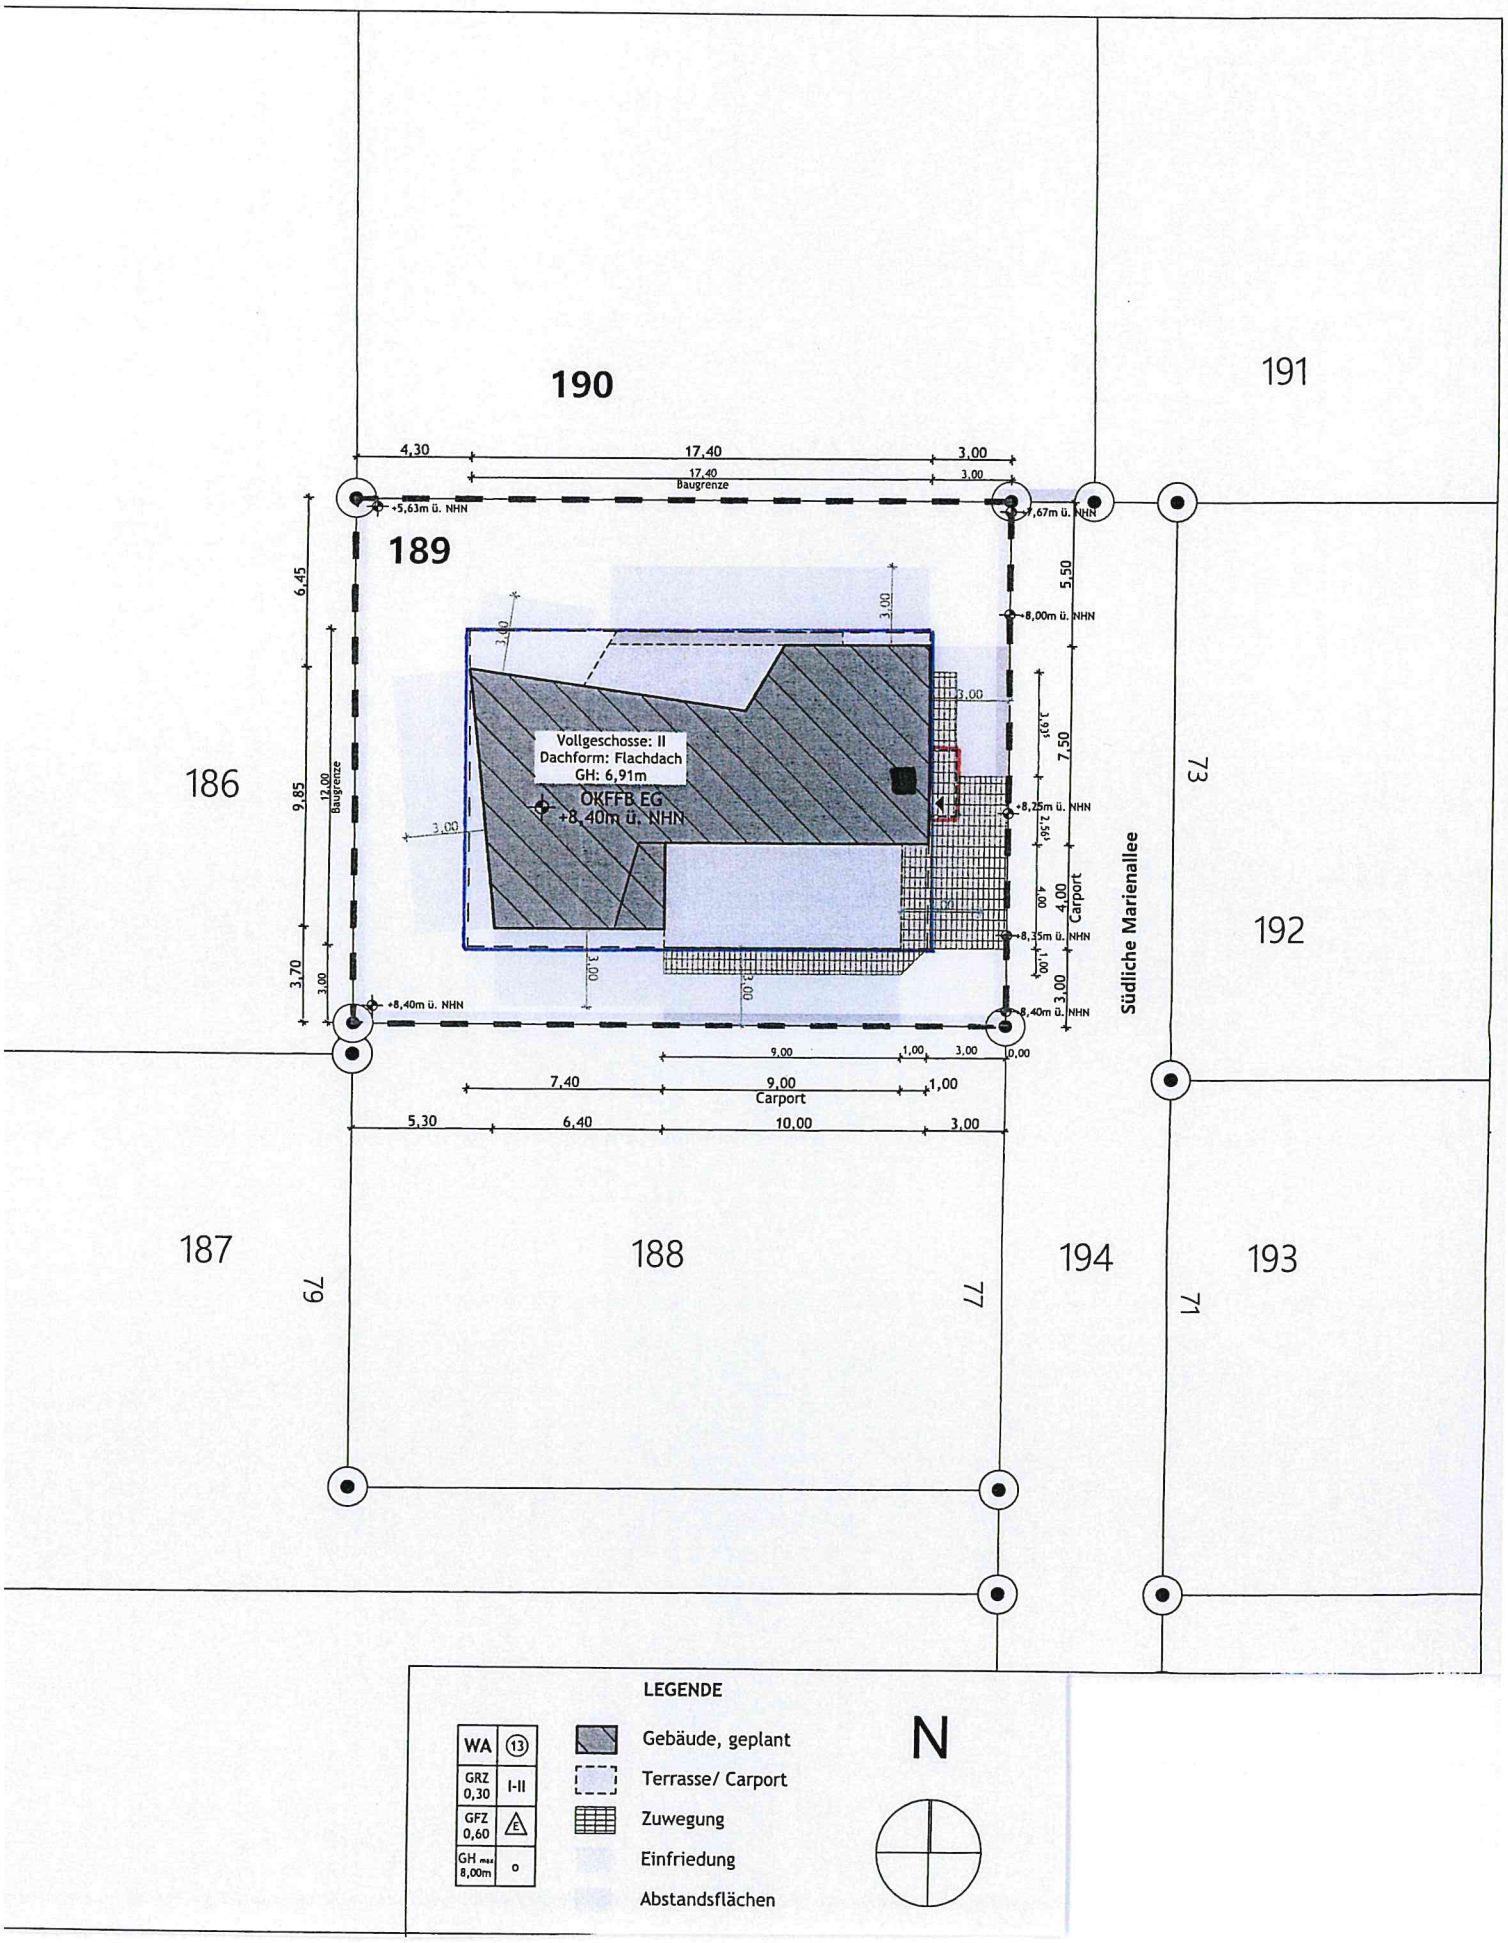
190
191
189
186
192
187
188
194
193
Vollgeschosse: II
Dachform: Flachdach
GH: 6,91m
OKFFB EG
+8,40m ü. NHN
Südliche Marienallee
Carport
Baugrenze
+5,63m ü. NHN
+7,67m ü. NHN
+8,00m ü. NHN
+8,25m ü. NHN
+8,35m ü. NHN
+8,40m ü. NHN
LEGENDE
WA
GRZ 0,30
I-II
GFZ 0,60
GH max 8,00m
Gebäude, geplant
Terrasse/ Carport
Zuwegung
Einfriedung
Abstandsflächen
N