




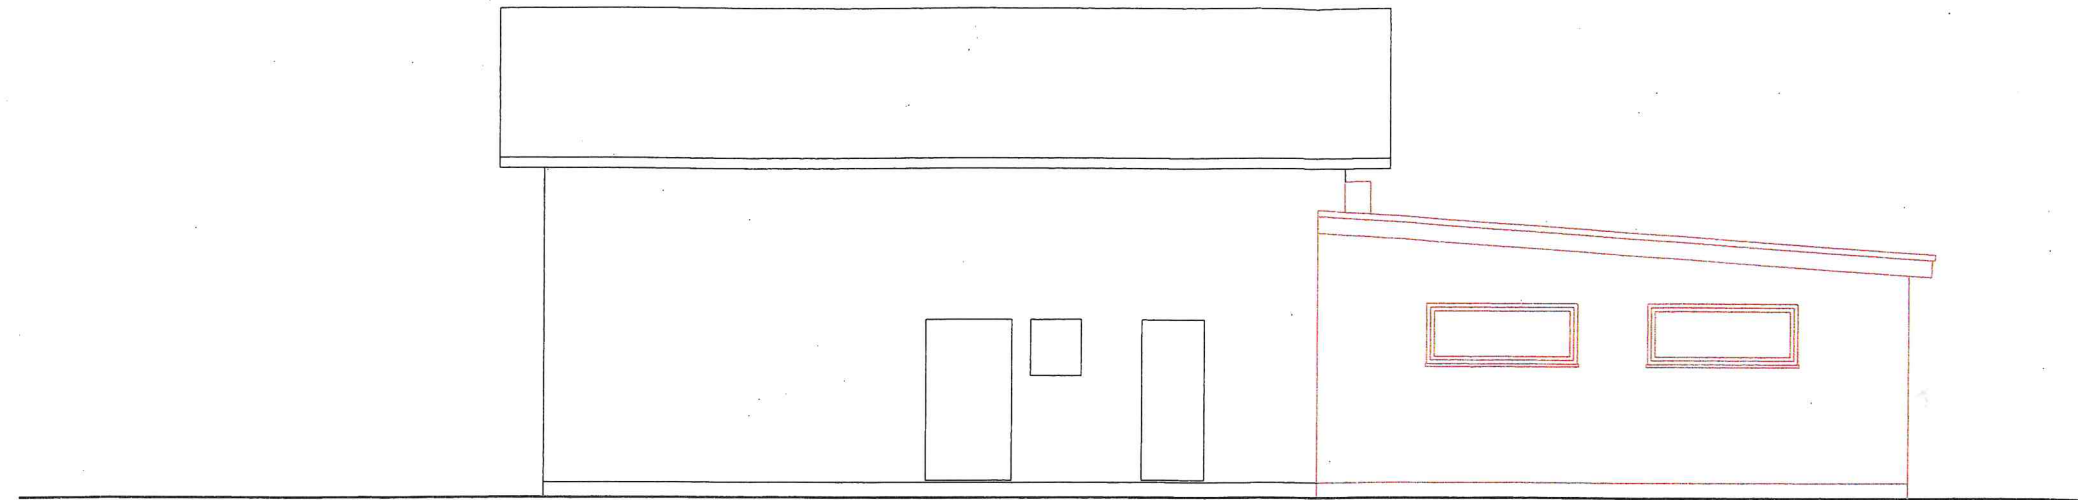


Nordansicht - Straßenseite

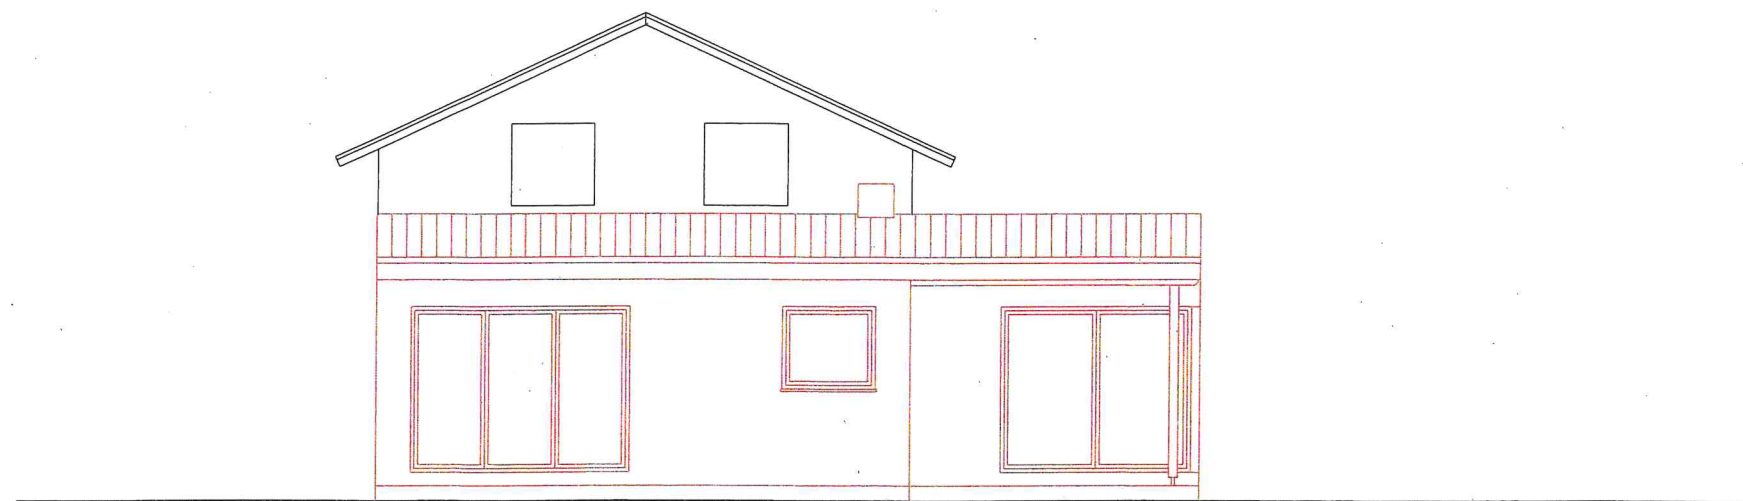


Westansicht

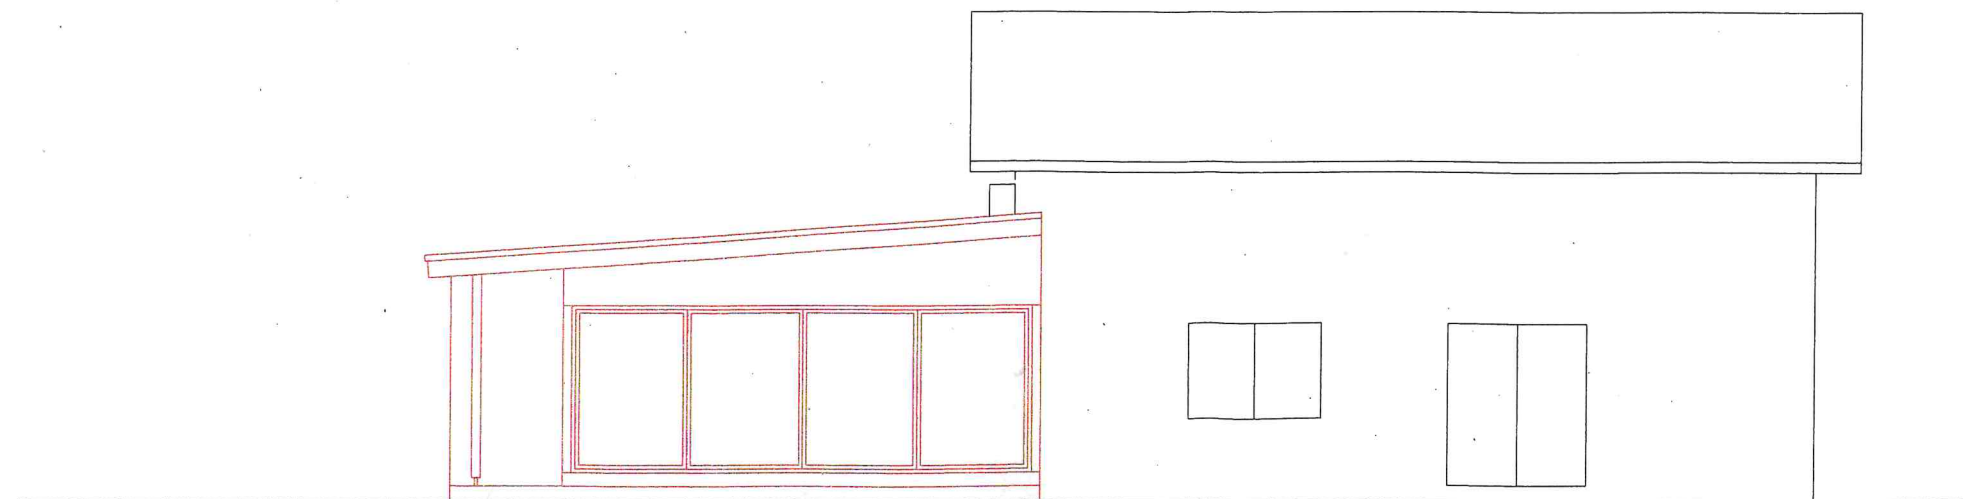

Südansicht

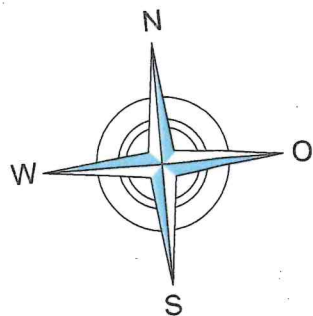

Flensburger Str.

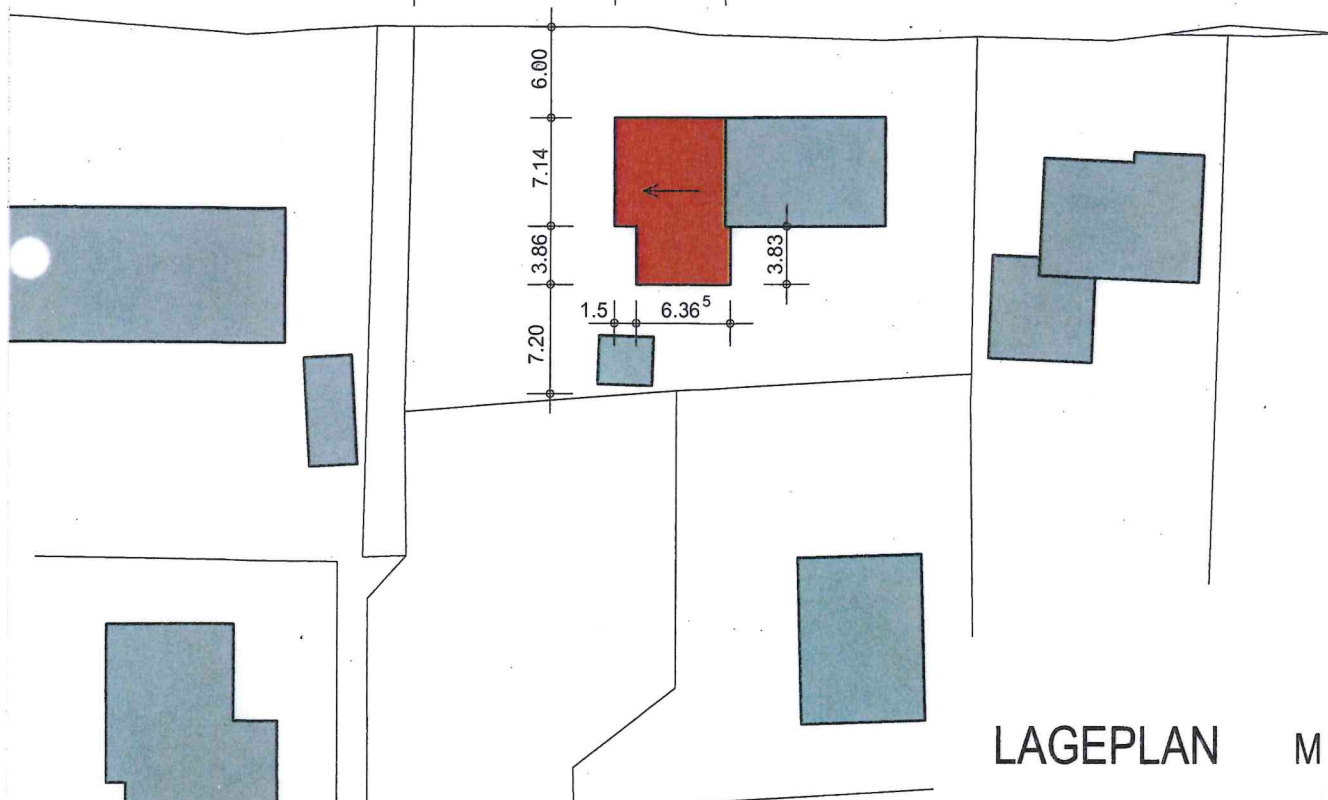

LAGEPLAN

M 1:500