


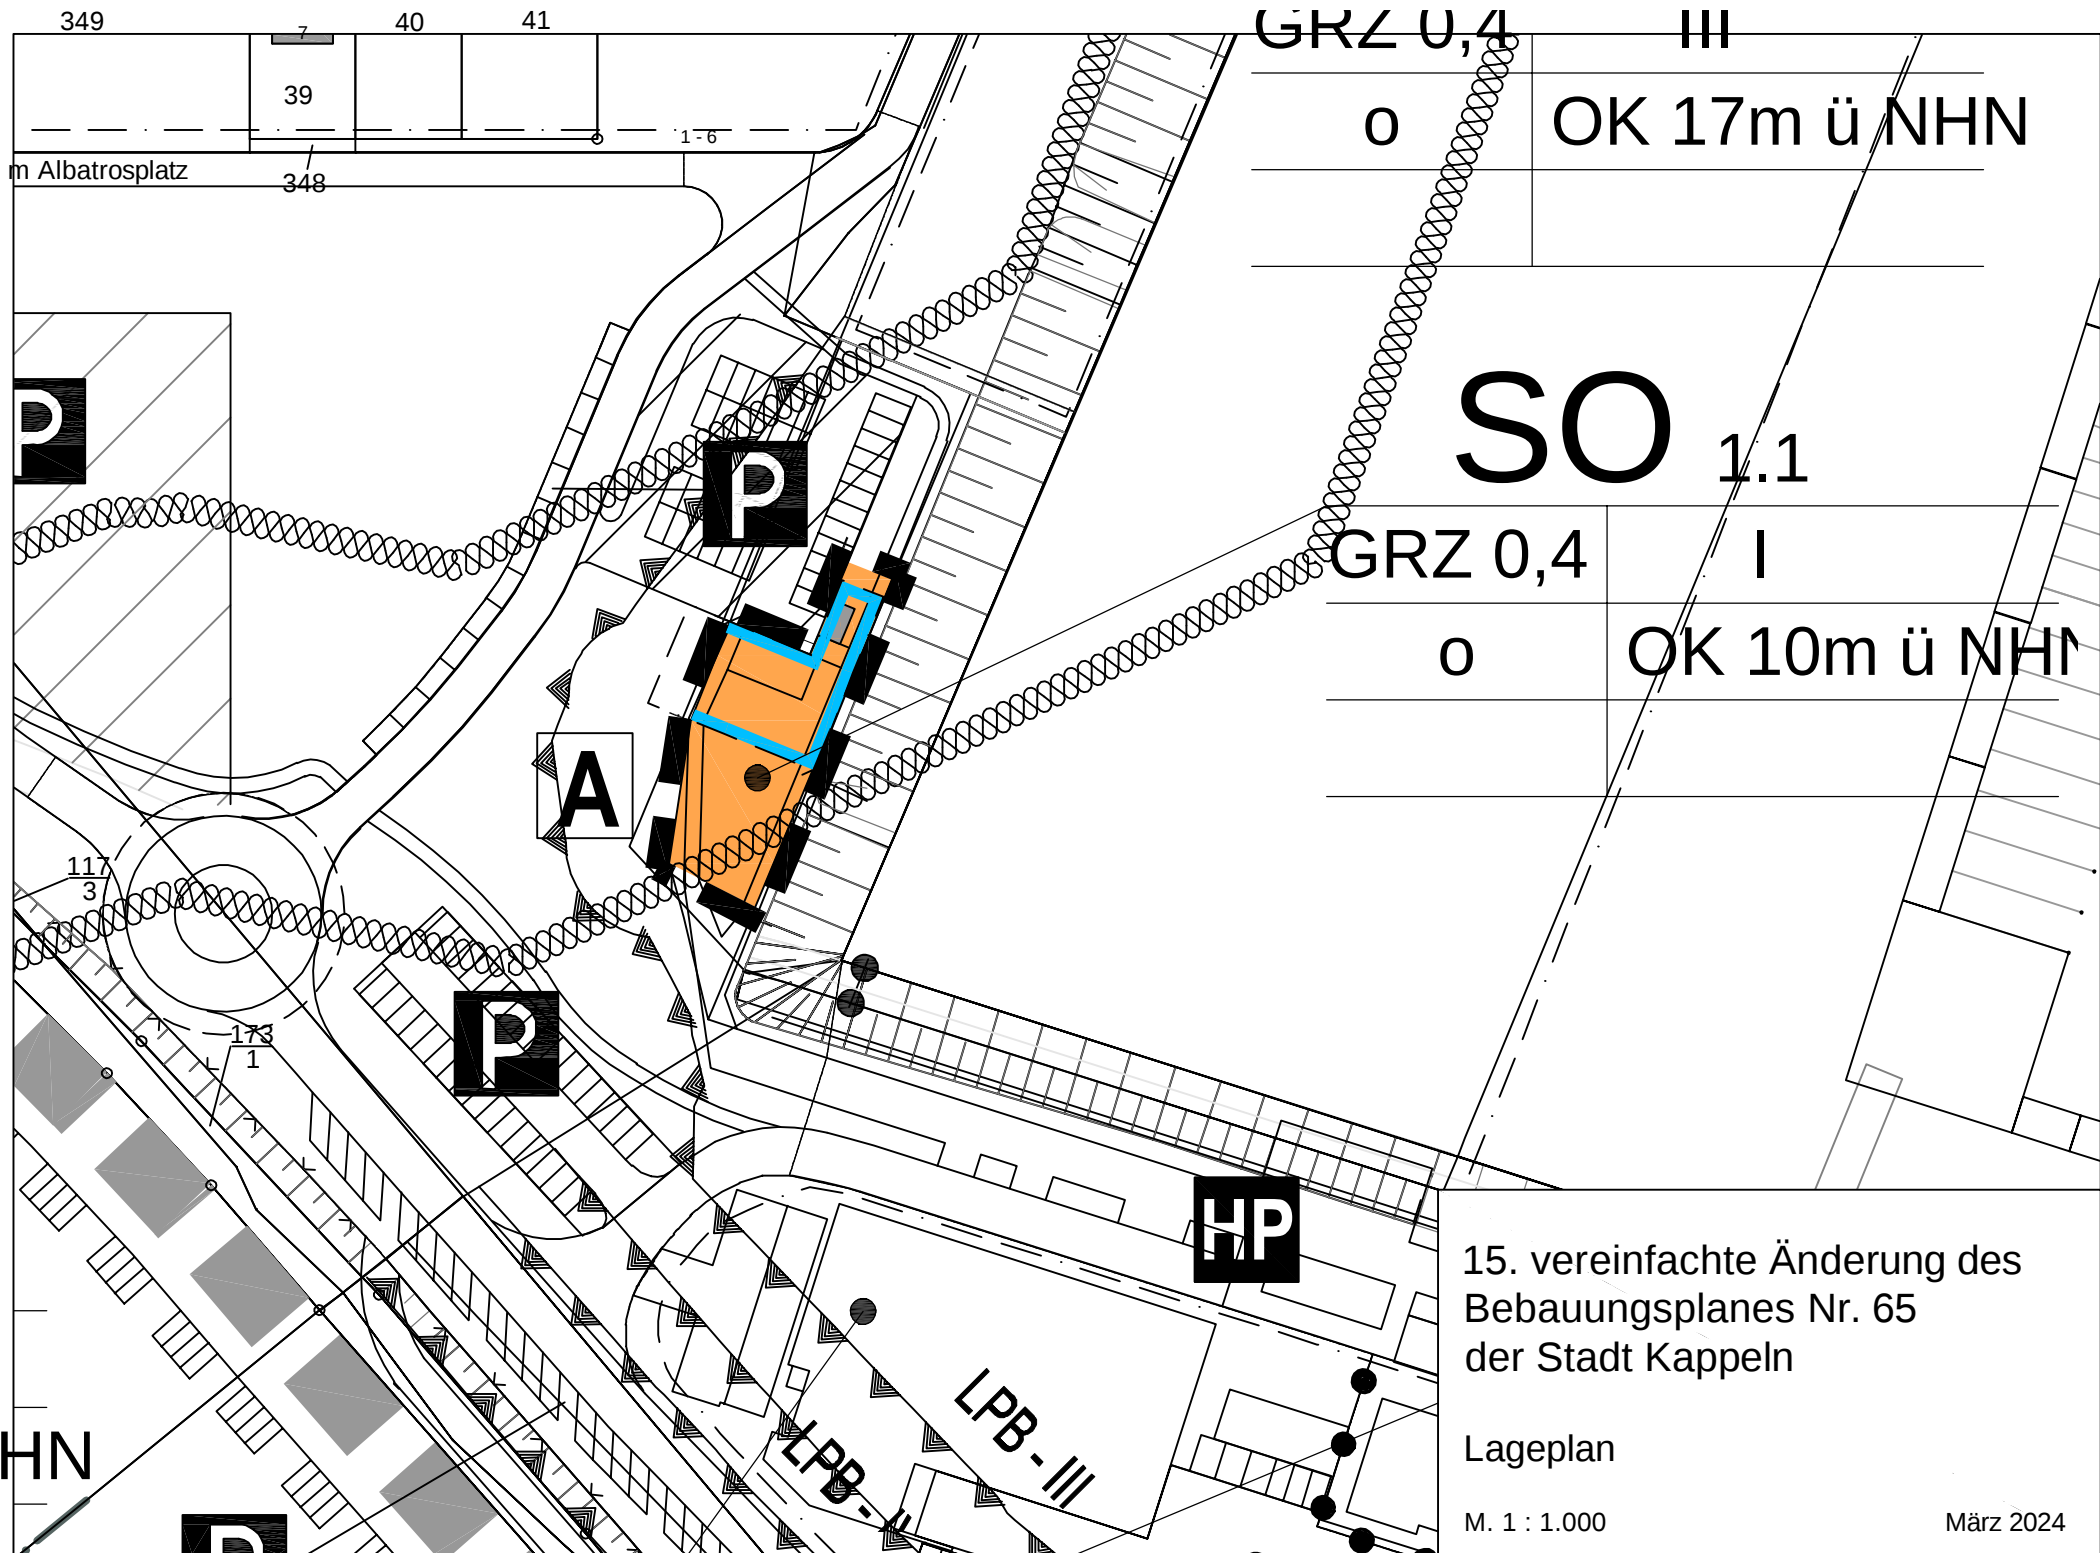

15. vereinfachte Änderung des
Bebauungsplanes Nr. 65
der Stadt Kappeln

Lageplan

M. 1 : 1.000

März 2024