

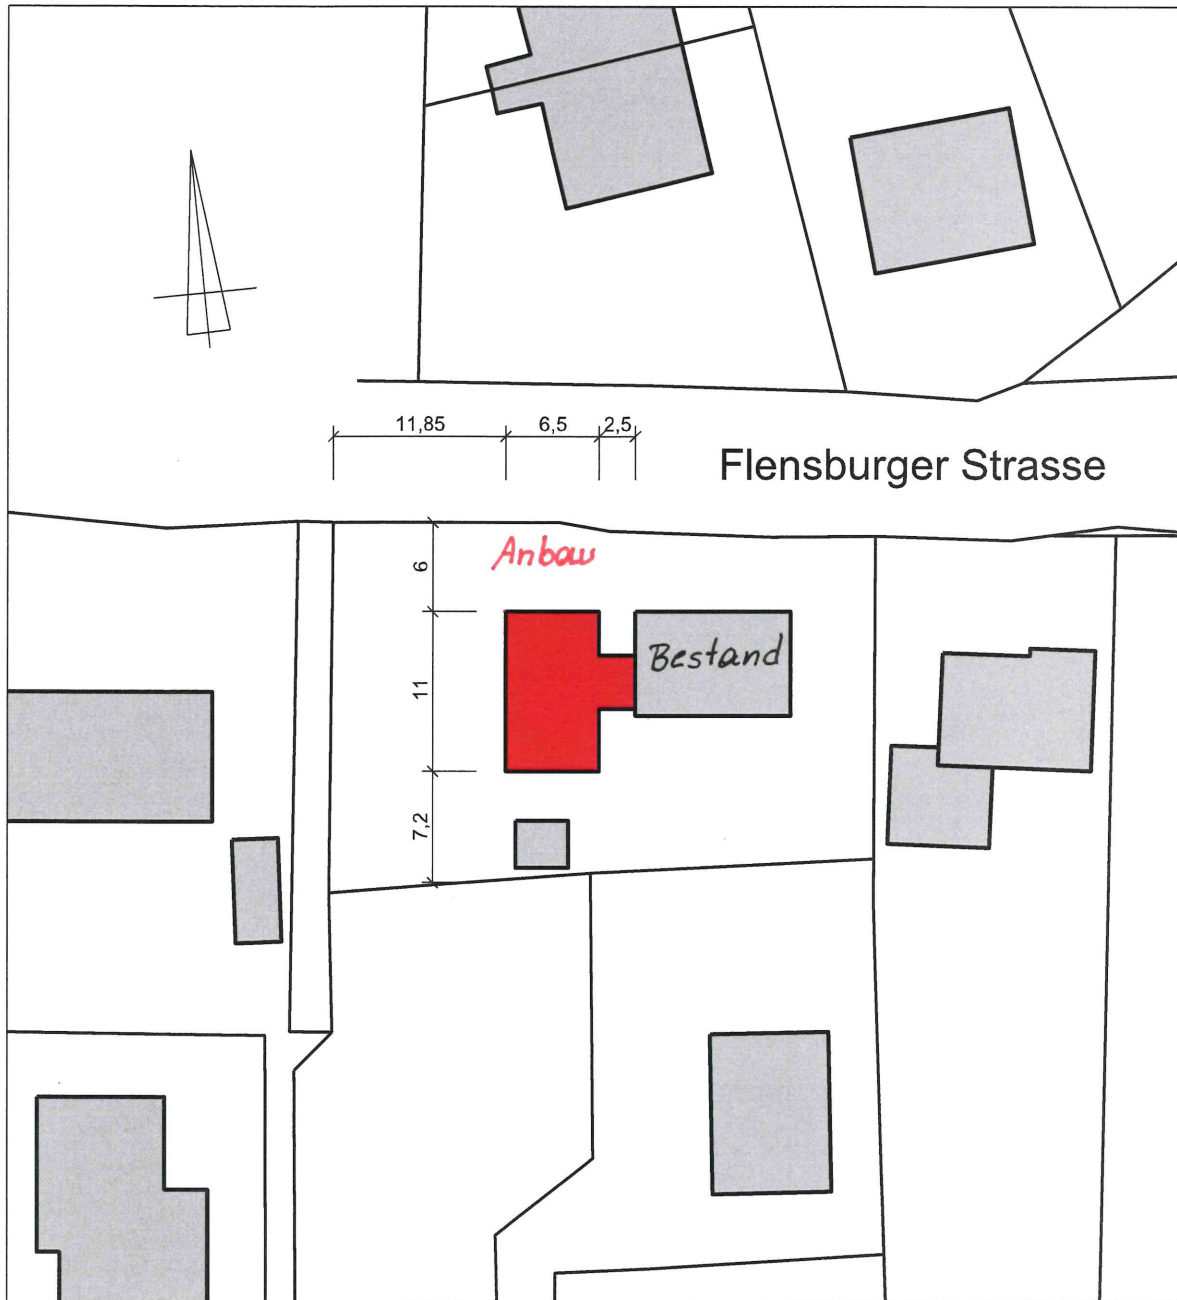
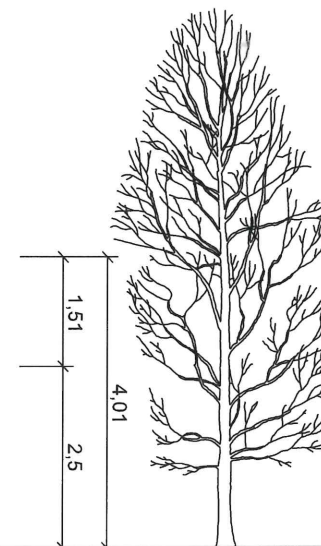
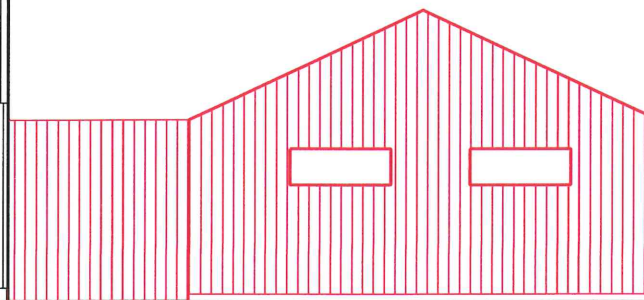


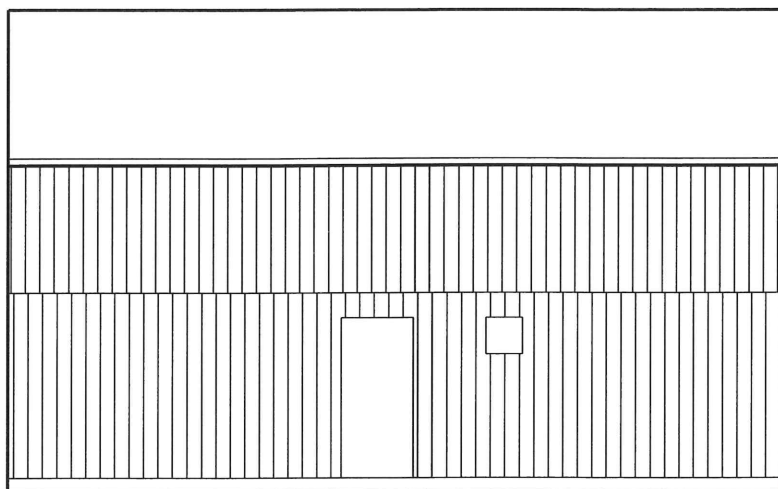

Status


Bauantrag Änderung

Planinhalt	Lageplan		Zeichnungsnummer	AP-SP-500
Projekt	Maßstab			
PB	1:500		Index	01

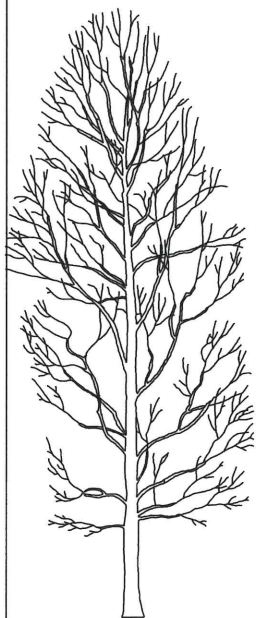

Bestand

Status	Bauantrag Änderung	Planinhalt		Ansicht Nord - <i>Flensburger Str.</i>	Zeichnungsnummer
		Projekt	Maßstab		AE-N-100
		PB	1:100		
					Index 01

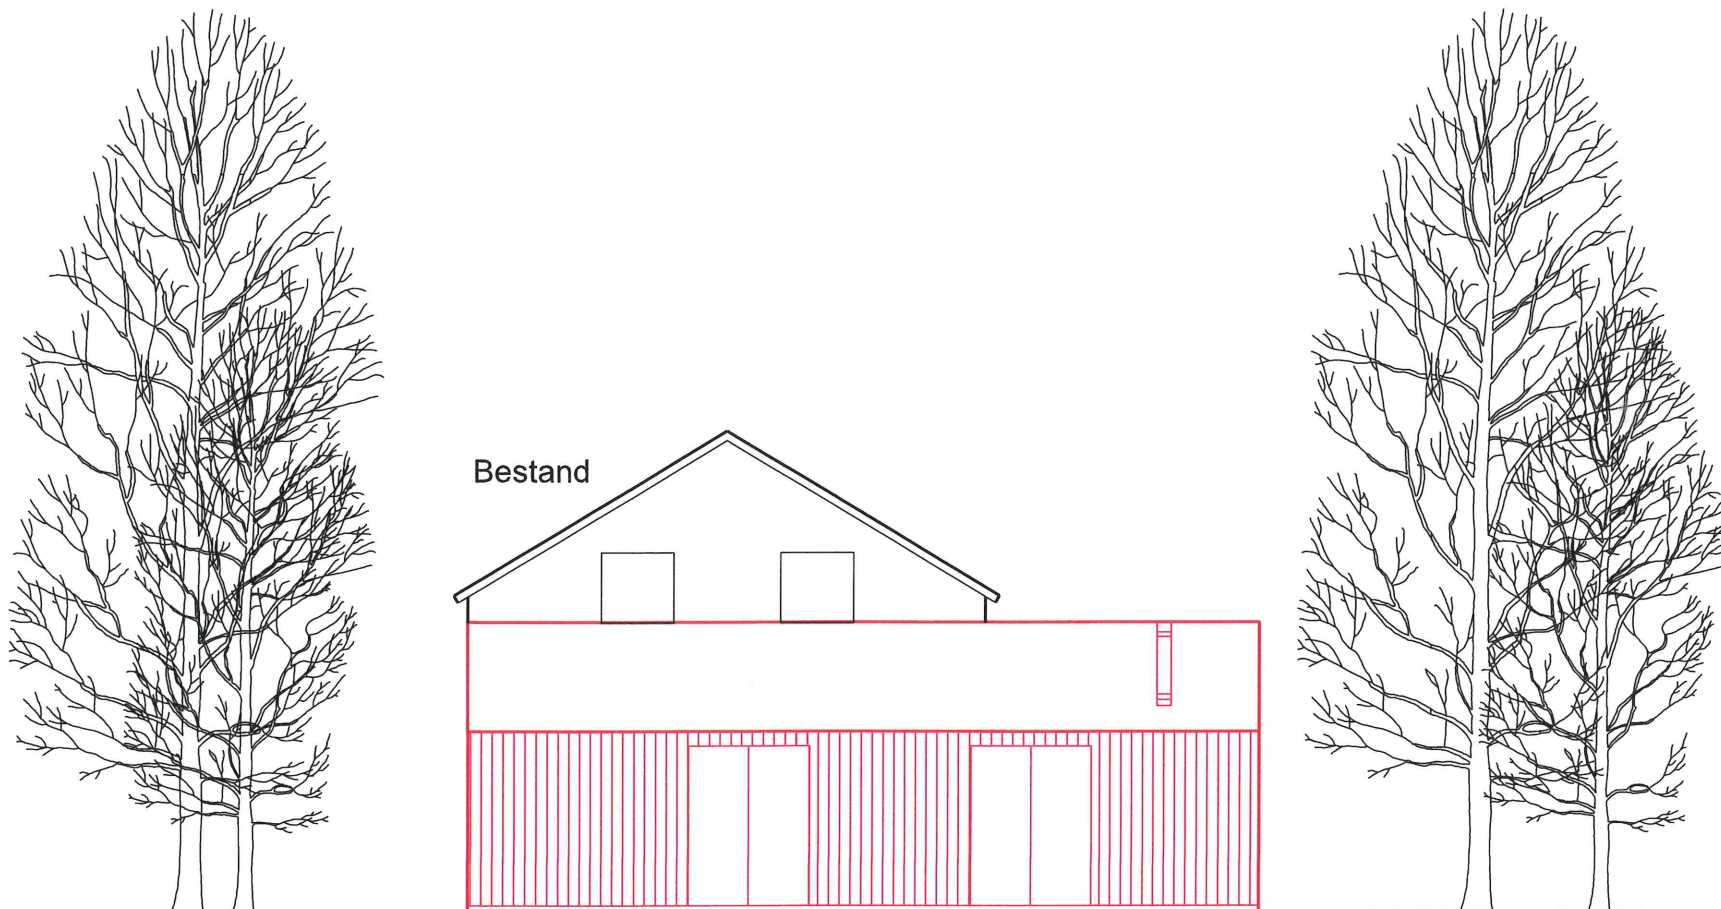

Status

Bauantrag Änderung

Planinhalt

Ansicht West

Projekt

PB

Maßstab


1:100

Zeichnungsnummer

AE-W-100

Index

01

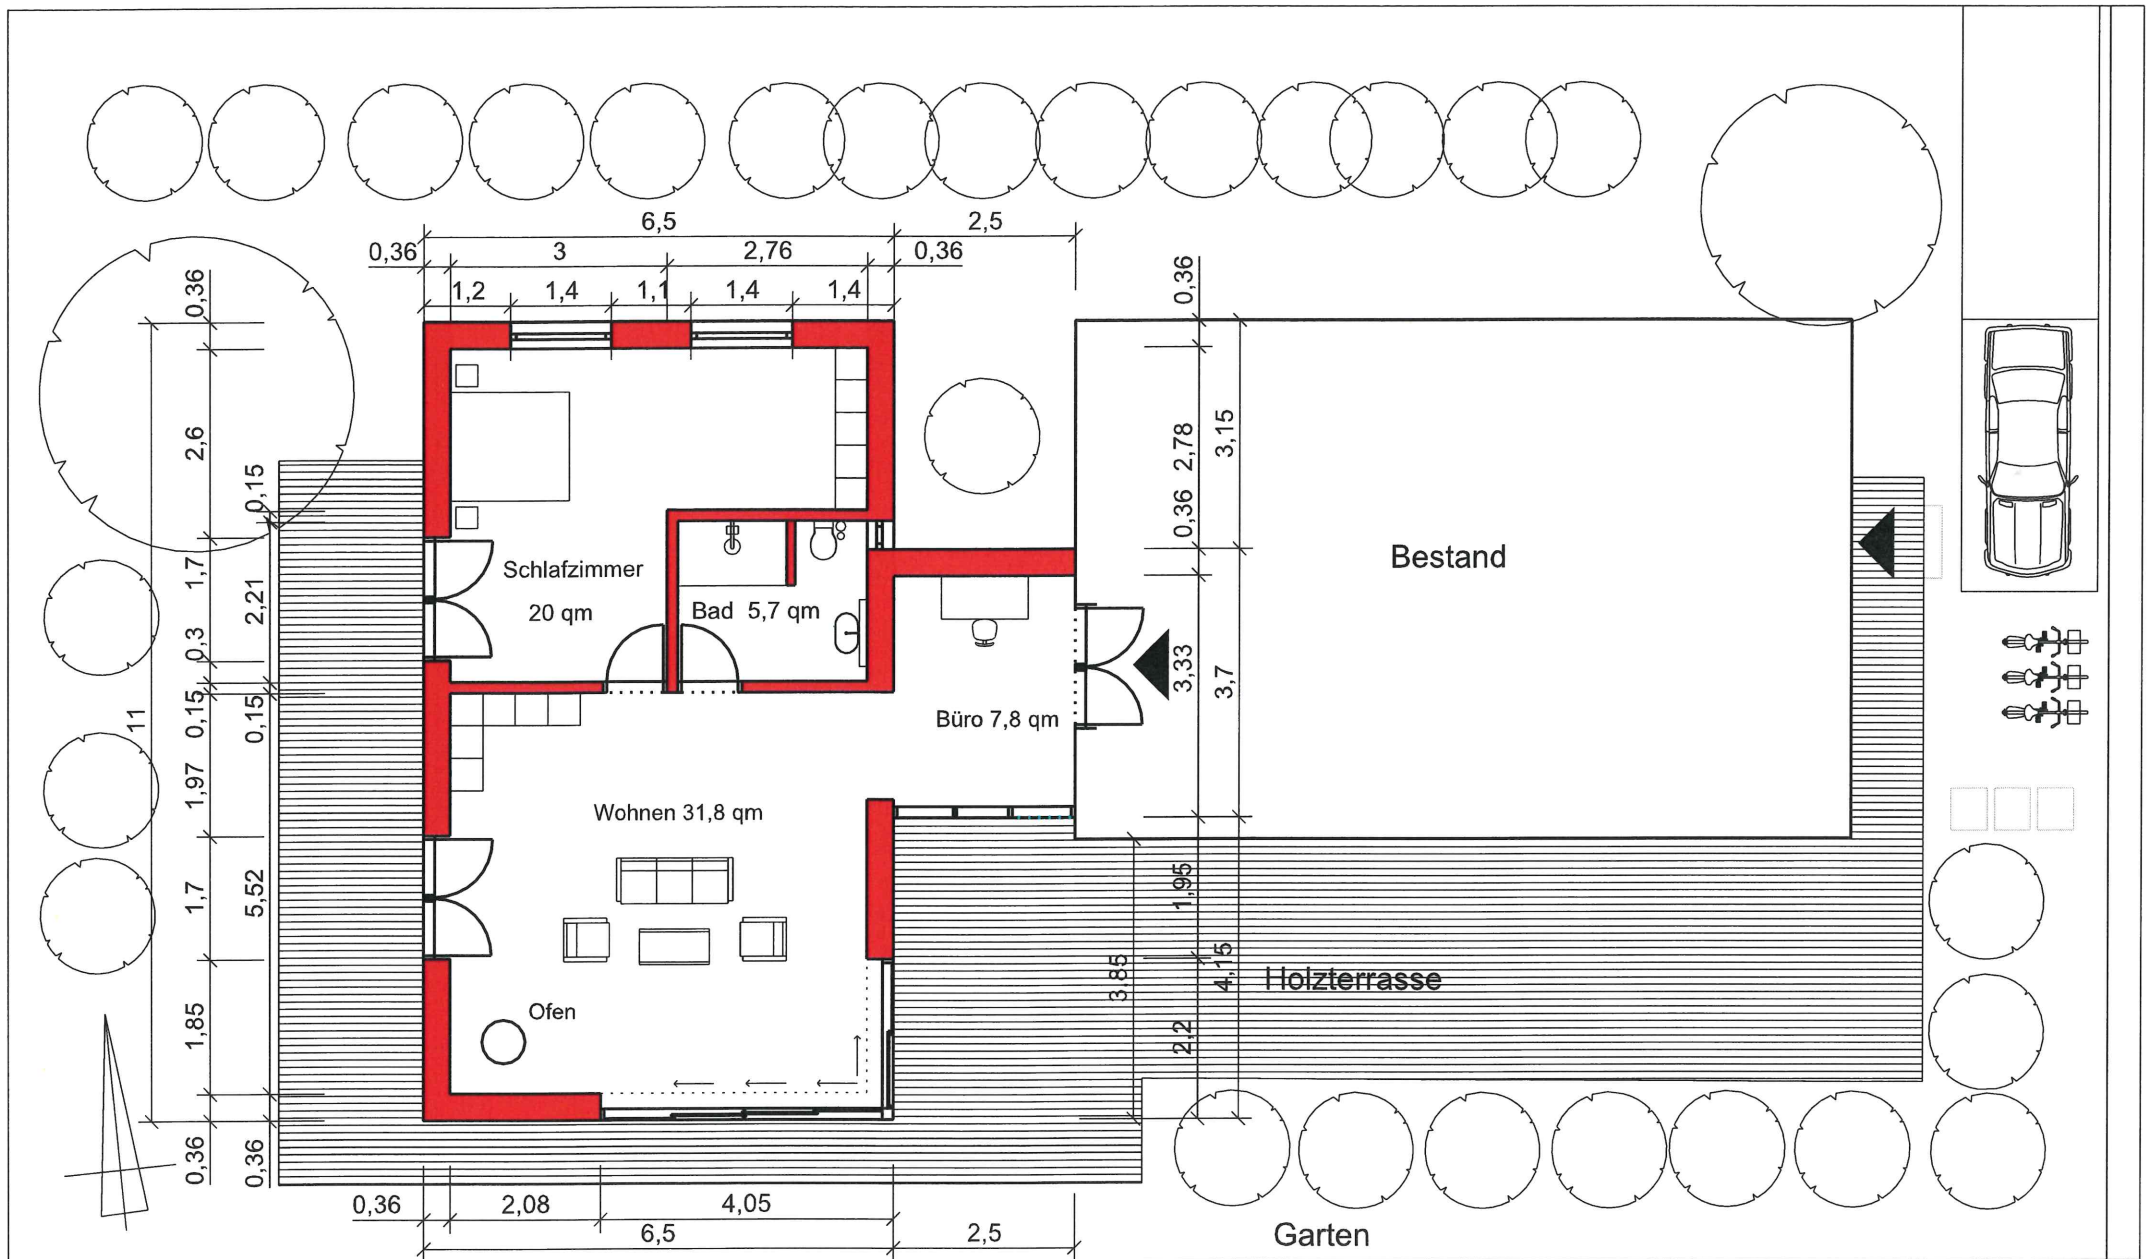

Status	Bauantrag Änderung	Planinhalt	Grundriss EG	Zeichnungsnummer
		Projekt	Maßstab	AP-GF-100
		PB	1:100	
				Index 01