


Übersichtsplan zur Aufstellung einer 56. F-Plan-Änderung und eines B-Planes Nr. 98 für das Gebiet „östlich der B203 und südlich der K57/Ostseestraße in Ellenberg“

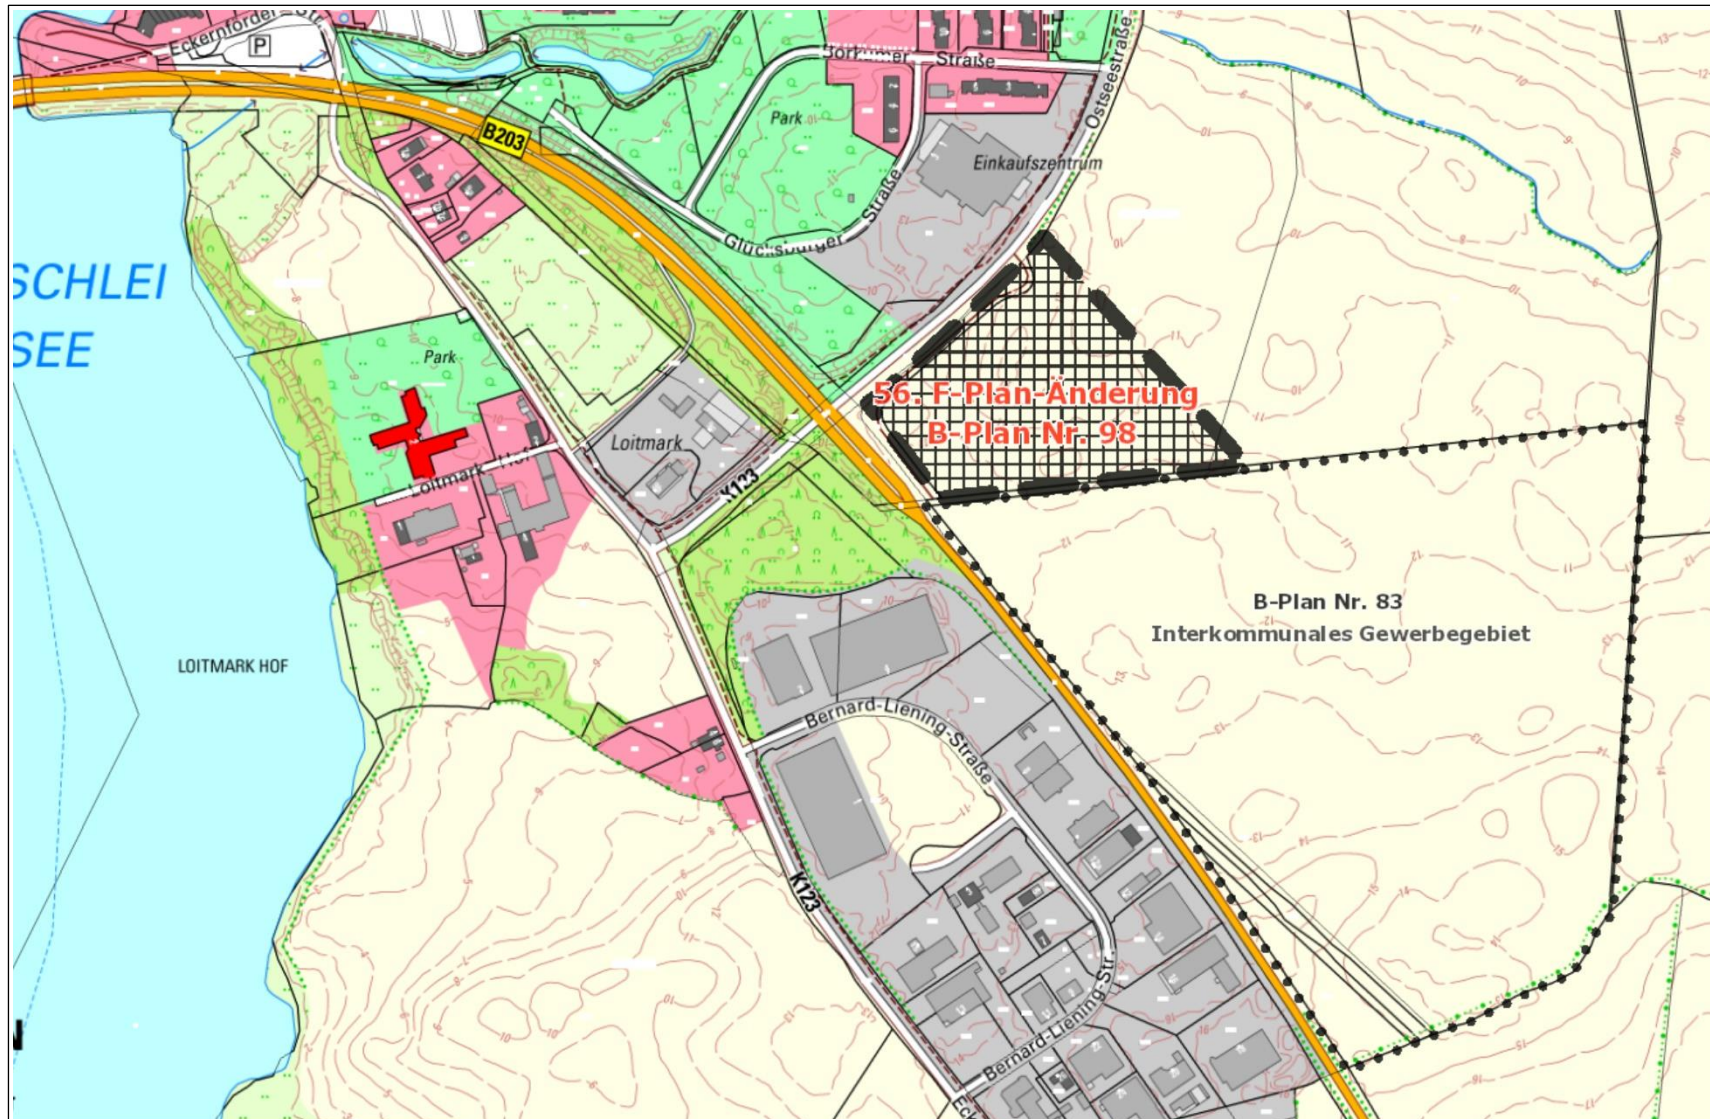

M: 1:6.000



Geltungsbereich der 56. F-Plan-Änderung und des B-Planes Nr. 98

Stand: 13.08.2024