


B-PLAN NR. 50
"NESTLEWEG/ARNISSER STRASSE"

FLUR: 6
GEMARKUNG: KAPPELN

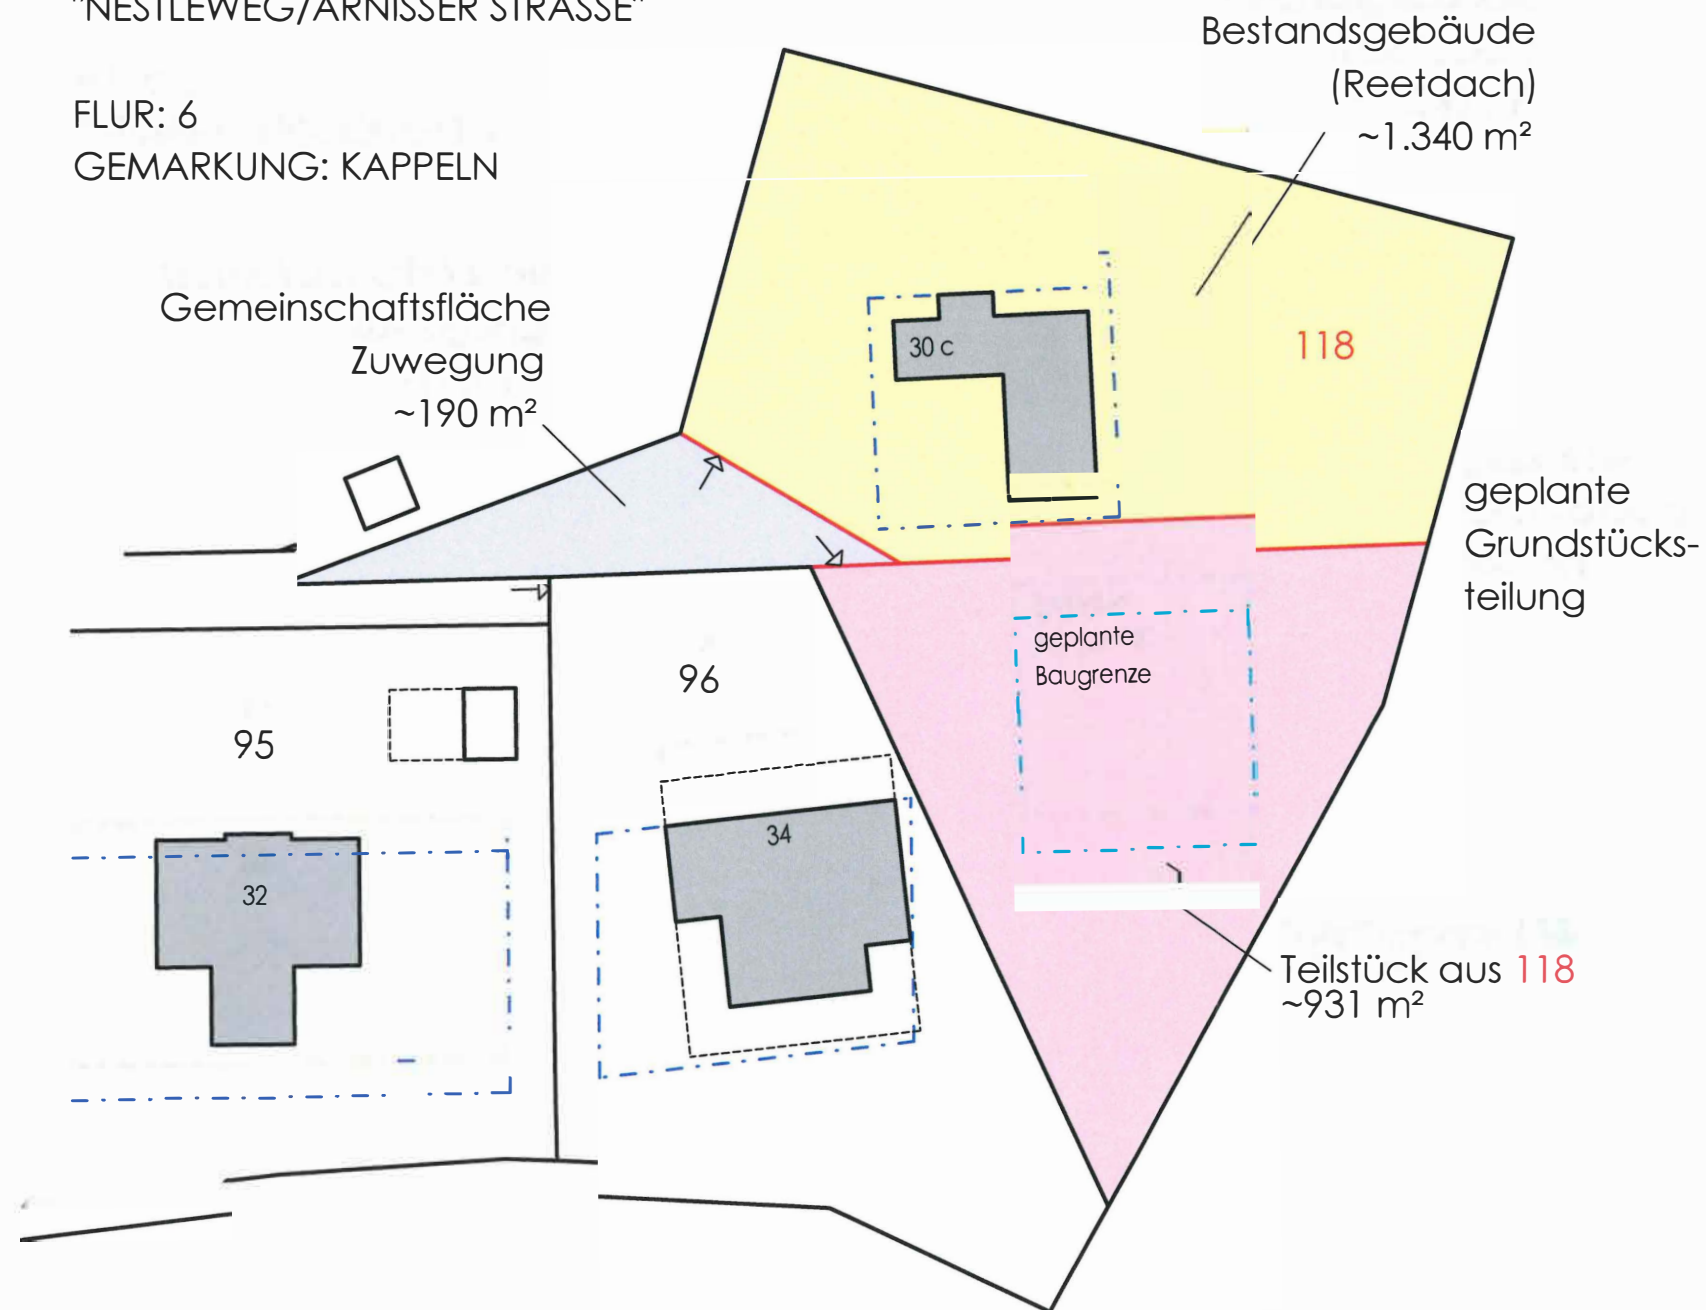

BAUVORHABEN

GRUNDSTÜCKSTEILUNG
NEUBAU WOHNHAUS

BAUORT

24376 KAPPELN
ARNISSER STRASSE 30 C

BAUHERR

LAGEPLAN

M. 1: 500

ARCHITEKT

DIPL.-ING. MARKO SCHRÖDER
FREISCHAFFENDER ARCHITEKT

ZAUNKÖNIGWEG 6
24376 KAPPELN
TELEFON 04642/5511 FAX 5512

DATUM
MAI 2024

GEÄNDERT: a) 25.06.2024

PLAN NR.
2406/1a