



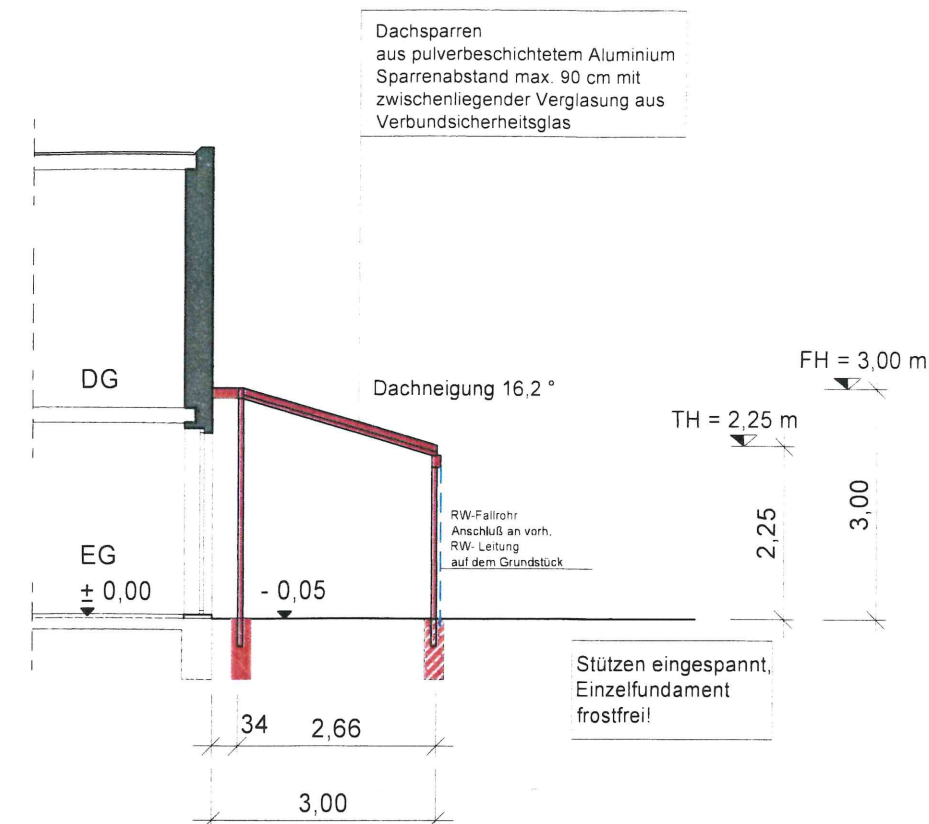

## SCHNITT A-A

DIE VORHANDENE GELÄNDEOBERFLÄCHE BLEIBT  
UNVERÄNDERT !

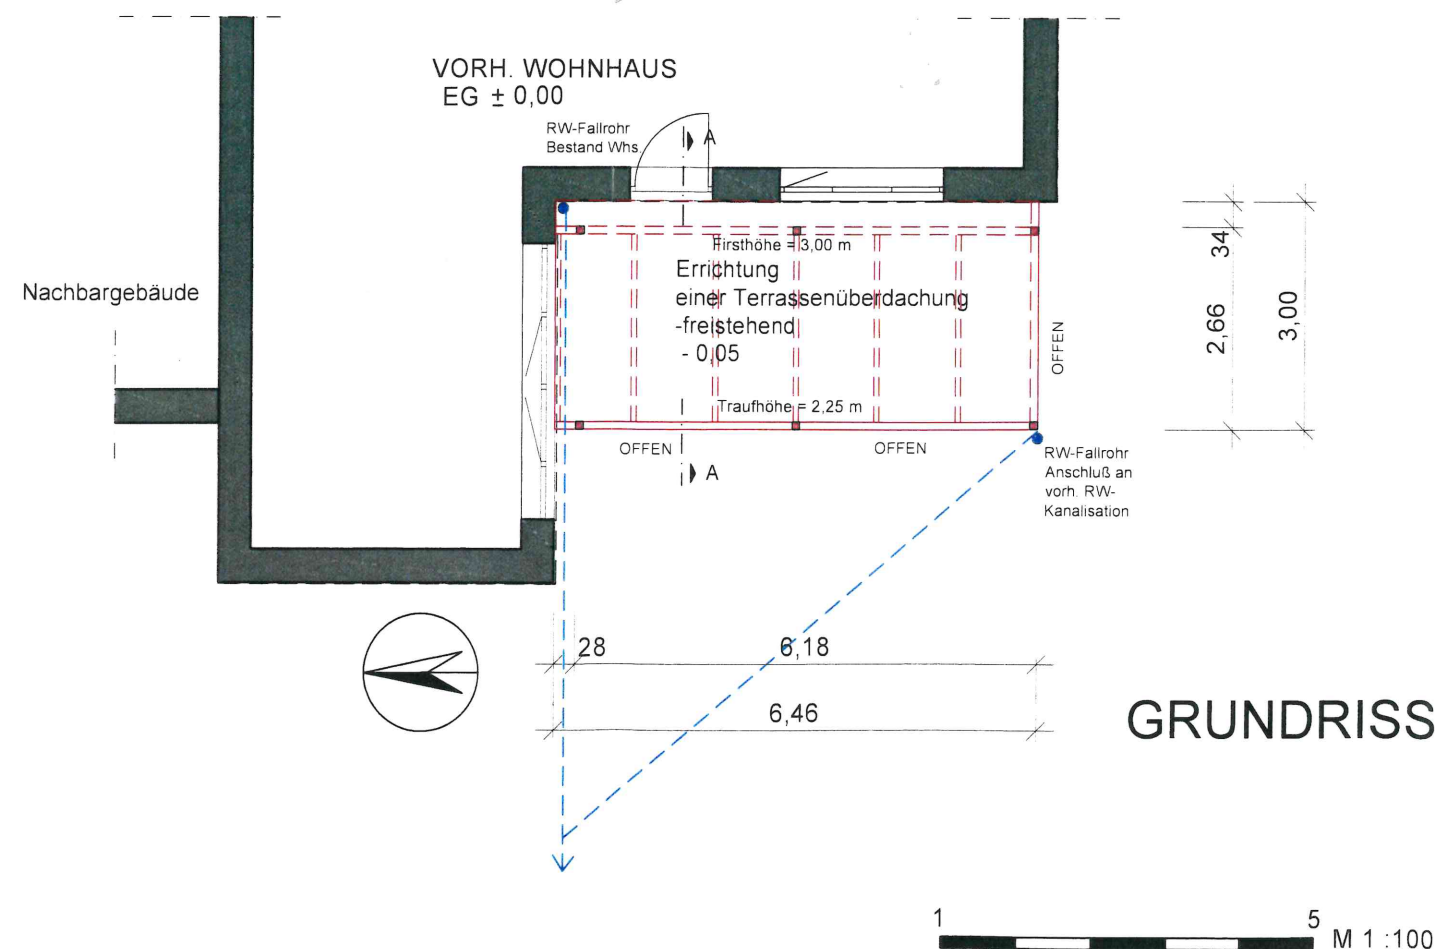

Neubau



Bestand

ALEXANDRA SCHULTE - BECKMANN

ARCHITEKTIN

Errichtung einer Terrassenüberdachung  
-freistehend

Lageplan

Bauherrin/Bauort:

M. 1:500

Kirchweg 6  
21717 Deinste

Tel.: 04149-93484 23  
Tel.: 04149-93484 17  
planung@asb-architekten.de