Auszug aus dem Liegenschaftskataster

Liegenschaftskarte 1 : 1000

Erstellt am 13.7.2016

Landesamt für
Vermessung und Geoinformation
Schleswig-Holstein

Erteilende Stelle: Katasteramt
Schleswiger Str. 66
24941 Flensburg
Telefon: (0461) 5046--0
E-Mail: Poststelle-Flensburg@LVermGeo.landsh.de

Flurstück:	2/344	Gemeinde:	Kappeln
Flur:	1	Kreis:	Schleswig-Flensburg
Gemarkung:	Loitmark		

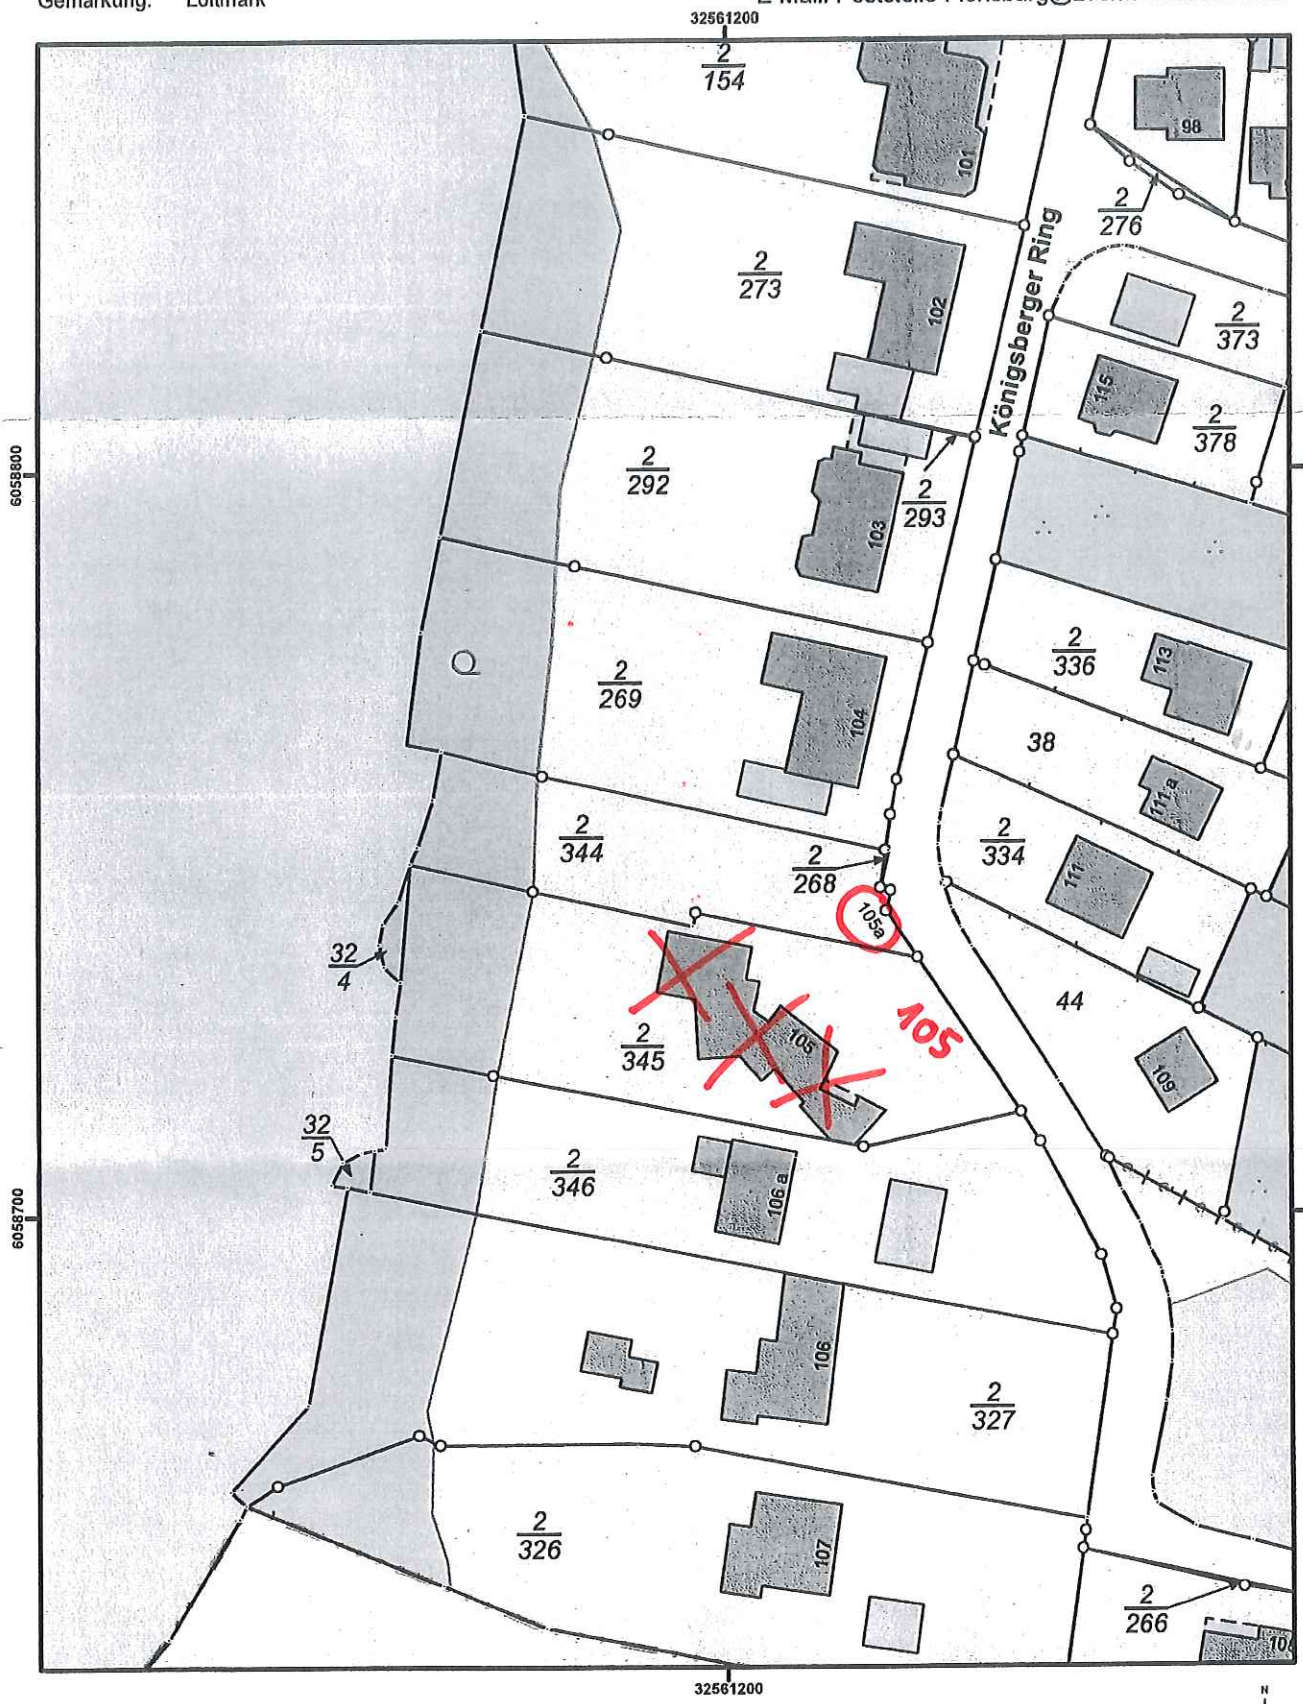

Maßstab 1 : 1000 0 5 10 20 30 Meter

Für den Maßstab dieses Auszuges aus dem Liegenschaftskataster ist der ausgedruckte Maßstabsbalken maßgebend.
Dieser Auszug ist maschinell erstellt und wird nicht unterschrieben. Vervielfältigung, Umarbeitung, Veröffentlichung und Weitergabe an Dritte nur mit Zustimmung des Landesamtes für Vermessung und Geoinformation Schleswig-Holstein oder zum eigenen Gebrauch (§ 9 Vermessungs- und Katastergesetz i. d. F. vom 12.05.2004, geändert durch Gesetz vom 15.12.2010).

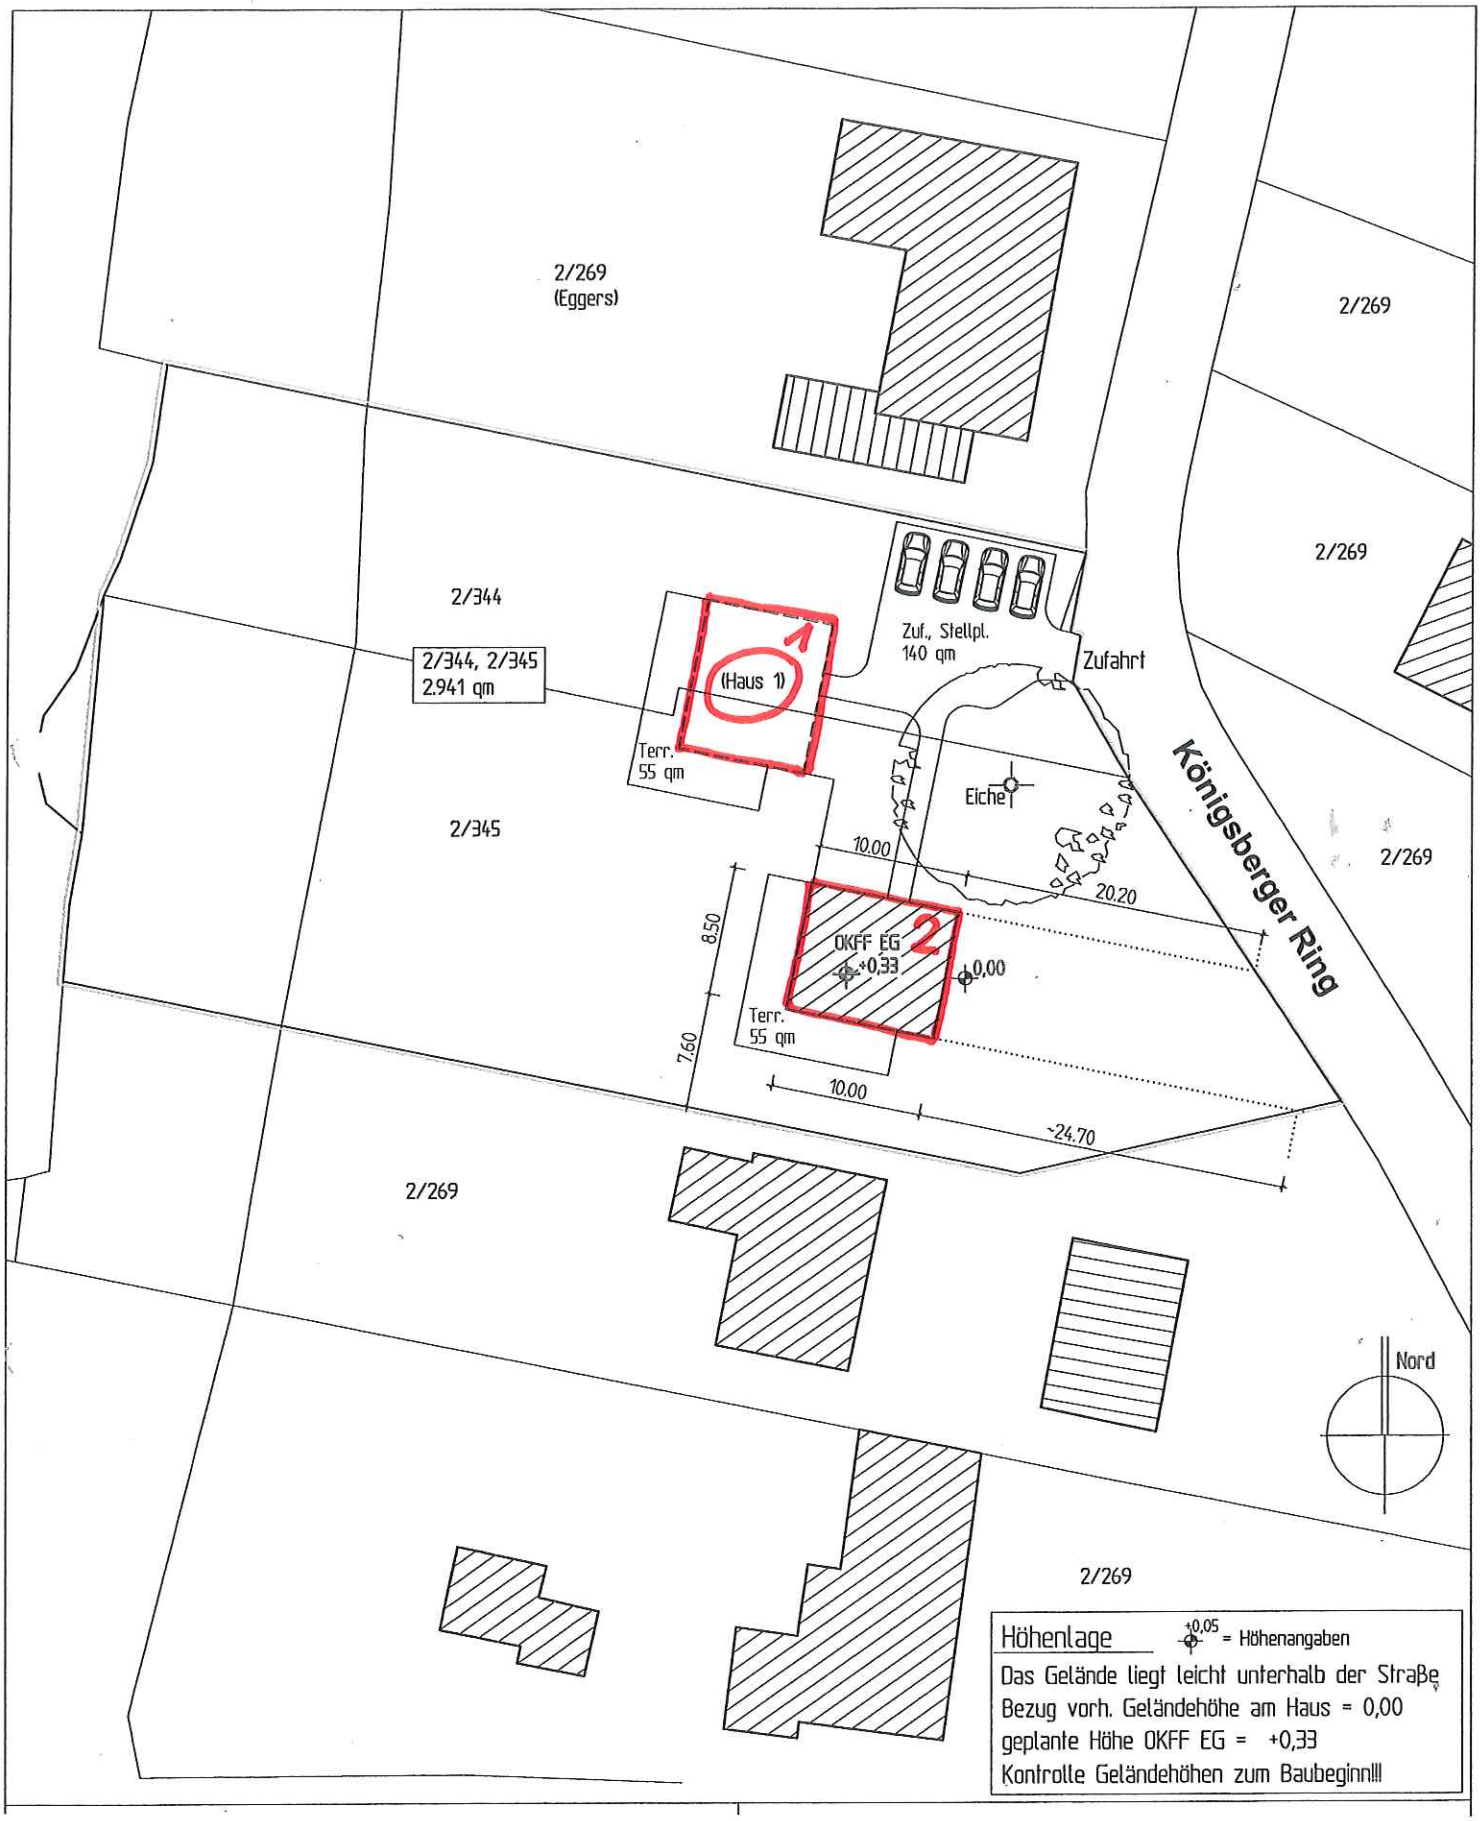
2/269
(Eggers)
2/269
2/269
2/344
2/344, 2/345
2.941 qm
(Haus 1)
1
Terr.
55 qm
Zuf., Stellpl.
140 qm
Zufahrt
Eiche
2/345
10.00
20.20
Königsberger Ring
2/269
8.50
OKFF EG
+0,33
2
0,00
Terr.
55 qm
7.60
10.00
~24.70
2/269
Nord
2/269
Höhenlage
+0,05 = Höhenangaben
Das Gelände liegt leicht unterhalb der Straße
Bezug vorh. Geländehöhe am Haus = 0,00
geplante Höhe OKFF EG = +0,33
Kontrolle Geländehöhen zum Baubeginn!!!