


Satzung der Stadt Kappeln über den Bebauungsplan Nr. 88 für das Gebiet nördlich der Schulstraße und westlich der Flensburger Straße

Aufgrund des § 10 des Baugesetzbuches (BauGB) sowie des § 84 Landesbauordnung wird nach Beschlussfassung durch die Stadtvertretung vom folgende Satzung über den Bebauungsplan Nr. 88 der Stadt Kappeln - für das Gebiet nördlich der Schulstraße und westlich der Flensburger Straße, bestehend aus der Planzeichnung (Teil A) und dem Text (Teil B) erlassen.

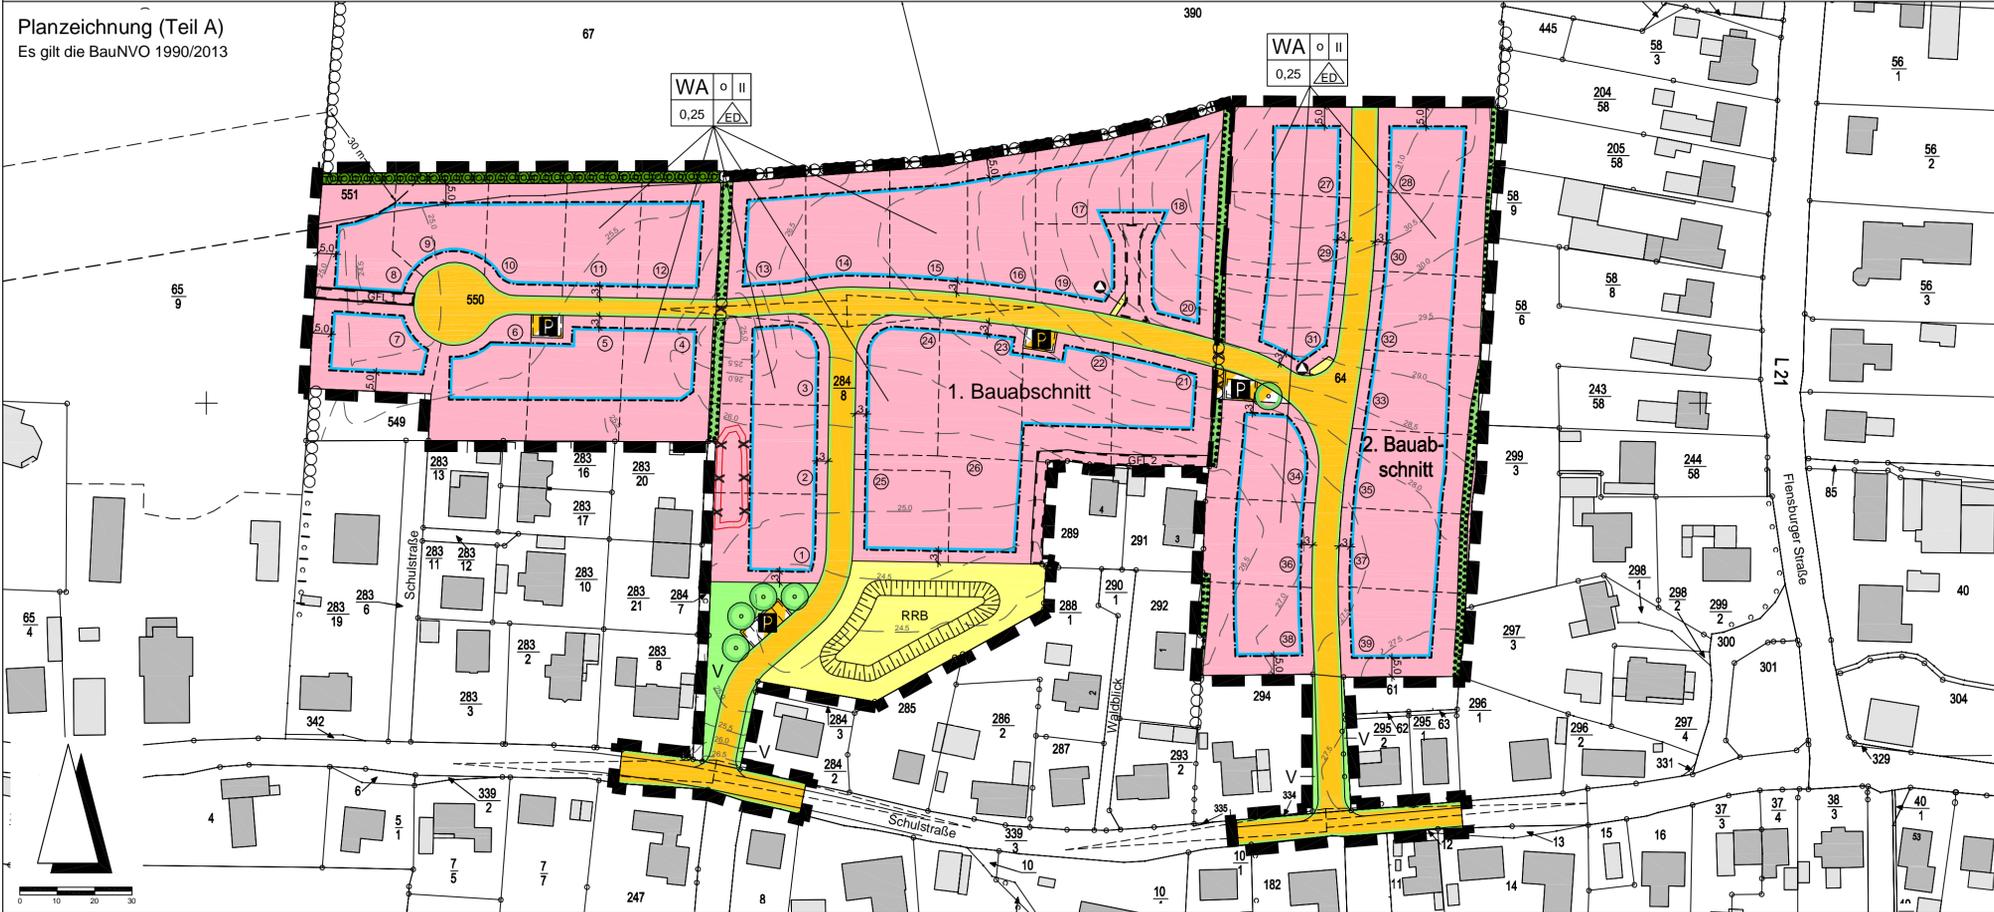

- ### VERFAHRENSVERMERKE
- Aufgestellt aufgrund des Aufstellungsbeschlusses der Stadtvertretung vom Die ortsübliche Bekanntmachung des Aufstellungsbeschlusses ist am durch Abdruck im Schlei-Boten und im Internet unter www.kappeln.de erfolgt.
 - Die frühzeitige Beteiligung der Öffentlichkeit nach § 3 Abs. 1 Satz 1 BauGB wurde am durchgeführt.
 - Die Behörden und sonstigen Träger öffentlicher Belange, die von der Planung berührt sein können, wurden gem. § 4 Abs. 1 i.V.m. § 3 Abs. 1 BauGB mit Schreiben vom unterrichtet und zur Abgabe einer Stellungnahme aufgefordert.
 - Der Bau- und Planungsausschuss hat am den Entwurf des Bebauungsplanes Nr. 88 mit Begründung beschlossen und zur Auslegung bestimmt.
 - Der Entwurf des Bebauungsplanes Nr. 88, bestehend aus der Planzeichnung (Teil A) und dem Text (Teil B), sowie die Begründung haben in der Zeit vom bis zum während der Sprechstunden nach § 3 Abs. 2 BauGB öffentlich ausgelegen. Die öffentliche Auslegung wurde mit dem Hinweis, dass Anregungen während der Auslegungsfrist von allen Interessierten schriftlich oder zur Niederschrift geltend gemacht werden können, am durch Abdruck im Schlei-Boten und im Internet unter www.kappeln.de ortsüblich bekannt gemacht.
 - Die Behörden und sonstigen Träger öffentlicher Belange, die von der Planung berührt sein können, wurden gem. § 4 Abs. 2 BauGB mit Schreiben vom zur Abgabe einer Stellungnahme aufgefordert.
- Kappeln, den
(Traulsen)
Bürgermeister
- Der katastermäßige Bestand am sowie die geometrischen Festlegungen der neuen städtebaulichen Planung werden als richtig bescheinigt.
- Schleswig, den
(Unterschrift)
- Die Stadtvertretung hat die Anregungen der Öffentlichkeit und der Behörden und sonstigen Träger öffentlicher Belange am geprüft. Das Ergebnis wurde mitgeteilt.
 - Die Stadtvertretung hat den Bebauungsplan Nr. 88, bestehend aus der Planzeichnung (Teil A) und dem Text (Teil B), am als Satzung beschlossen und die Begründung durch Beschluss gebilligt.
- Kappeln, den
(Traulsen)
Bürgermeister
- Die Satzung des Bebauungsplanes, bestehend aus der Planzeichnung (Teil A) und dem Text (Teil B) wird hiermit ausgefertigt und ist bekannt zu machen.
- Kappeln, den
(Traulsen)
Bürgermeister
- Der Beschluss des Bebauungsplanes Nr. 88 durch die Stadtvertretung sowie die Stelle, bei der der Plan mit Begründung und zusammenfassender Erklärung auf Dauer während der Sprechstunden von allen Interessierten eingesehen werden kann und die über den Inhalt Auskunft erteilt, sind durch Abdruck im Schlei-Boten und im Internet unter www.kappeln.de am ortsüblich bekannt gemacht worden. In der Bekanntmachung ist auf die Möglichkeit, eine Verletzung von Verfahrens- und Formvorschriften und von Mängeln der Abwägung einschließlich der sich ergebenden Rechtsfolgen (§ 215 Abs. 2 BauGB) sowie auf die Möglichkeit, Entschädigungsansprüche geltend zu machen und das Erlöschen dieser Ansprüche (§ 44 BauGB) hingewiesen worden. Auf die Rechtswirkungen des § 4 Abs. 3 GO wurde ebenfalls hingewiesen. Die Satzung ist mithin am in Kraft getreten.
- Kappeln, den
(Traulsen)
Bürgermeister

PLANZEICHENERKLÄRUNG

Planzeichen	Erläuterung	Rechtsgrundlagen
I. Festsetzungen		
<u>Art der baulichen Nutzung</u>		
WA	Allgemeines Wohngebiet	§ 9 (1) 1 BauGB § 4 BauNVO
<u>Maß der baulichen Nutzung</u>		
0,25	Grundflächenzahl, hier: 0,25	§ 9 (1) 1 BauGB § 16, 17, 19 BauNVO
II	Zahl der Vollgeschosse als Höchstmaß, hier: 2	§ 20 BauNVO
ED	Einzel- und Doppelhäuser zulässig	
<u>Bauweise, Baulinie, Baugrenze</u>		
—	Baugrenzen	§ 9 (1) 2 BauGB § 23 BauNVO
o	offene Bauweise	§ 22 BauNVO
<u>Verkehrsflächen</u>		
—	Straßenverkehrsfläche	
—	Straßenbegrenzungslinie	
P	Verkehrsfläche besonderer Zwecksbestimmung hier: öffentlichen Parkfläche	
<u>Flächen für Versorgungsanlagen, für die Abfallentsorgung und Abwasserbeseitigung</u>		
⬆	Flächen für die Abfallentsorgung	§ 9 (1) 14 BauGB
RRB	Flächen für die Abwasserentsorgung hier: Regenrückhaltebecken	
<u>Grünflächen</u>		
V	öffentliche Grünfläche, Straßenbegleitgrün	§ 9 (1) 15 BauGB
■	private Grünfläche	§ 9 (1) 15 BauGB
<u>Planungen, Nutzungsregelungen und Maßnahmen zum Schutz, zur Pflege und zur Entwicklung von Boden, Natur und Landschaft</u>		
■	Umgrenzung von Flächen für Maßnahmen zum Schutz, zur Pflege und zur Entwicklung der Landschaft	§ 9 (1) 20 BauGB
○	Anpflanzung von Bäumen	§ 9 (1) 25a BauGB
⊙	neu herzustellender Knick	§ 9 (1) 25a BauGB
⊙	Fläche mit Bindung für Bepflanzungen und für die Erhaltung von Bäumen, Sträuchern und sonstigen Bepflanzungen	§ 9 (1) 25b BauGB

- ### Text (Teil B)
- ANZAHL DER WOHNUNGEN** (§ 9 Abs. 1 Nr. 6 BauGB)
Je Wohngebäude sind maximal 2 Wohnungen zulässig.
 - HÖHE DER BAULICHEN ANLAGEN** (§ 9 Abs. 1 Nr. 1 BauGB)
Es ist nur eine Erdgeschossfußbodenhöhe von mind. 0,10 m, max. 0,40 m über dem Mittelwert der Straßenoberkante des zum Gebäude gehörenden Straßenabschnittes zulässig. Die Gebäudehöhe darf max. 9,00 m über Erdgeschossfußbodenhöhe betragen.
Bei ansteigendem Gelände vermehrt sich die Höhenlage um das Maß des natürlichen Höhenunterschiedes zwischen öffentlicher Verkehrsfläche bzw. privatem Erschließungsweg und der der Erschließungsanlage abgewandten Gebäudefront.
Bei abfallendem Gelände vermindert sich die Höhenlage um das Maß des natürlichen Höhenunterschiedes zwischen öffentlicher Verkehrsfläche bzw. privatem Erschließungsweg und erschließungsseitiger Gebäudefront.
 - ANRECHNUNG DER GRUNDSTÜCKSZUFahrTEN AUF DIE GRUNDFLÄCHENZahl** (§ 19 Abs. 4 BauNVO)
Abweichend von § 19 Abs. 4 Satz 1 BauNVO sind Flächen für notwendige grundstückseigene Zufahrten von mehr als 15,0 m Länge bei der Ermittlung der Grundflächenzahl nicht mitzurechnen.
 - MINDESTGRÖSSE DER BAUGRUNDSTÜCKE** (§ 9 Abs. 1 Nr. 3 BauGB)
Die Mindestgröße der Baugrundstücke wird auf 500 m² festgelegt.
- #### Sonstige Planzeichen
- — — — — Mit Geh-, Fahr- und Leitungsrechten zu belastende Flächen
 - Grenze des räumlichen Geltungsbereiches des Bebauungsplanes § 9 (7) BauGB
- #### II. Darstellung ohne Normcharakter
- — — — — vorhandene Flurstücksgrenzen
 - 15/22 Flurstücksnummer
 - vorhandene bauliche Anlagen
 - — — — — Sichtdreieck
 - — — — — in Aussicht genommene Grundstücksteilung
 - — — — — Grenze zwischen dem 1. und 2. Bauabschnitt
 - ○ ○ ○ ○ künftig fortfallender Knick
 - ⊗ ⊗ ⊗ ⊗ künftig fortfallender Teich
- #### III. Nachrichtliche Übernahme
- ○ ○ ○ ○ vorhandener Knick § 21 (1) 4 LNatSchG

BEBAUUNGSPLAN NR. 88 DER STADT KAPPELN

Gebiet nördlich der Schulstraße und westlich der Flensburger Straße

ÜBERSICHTSPLAN

Bebauungsplan Nr. 88
Schulstraße der Stadt Kappeln

MEHLBY

ENTWURF

M 1:5.000

Stand : Februar 2017