


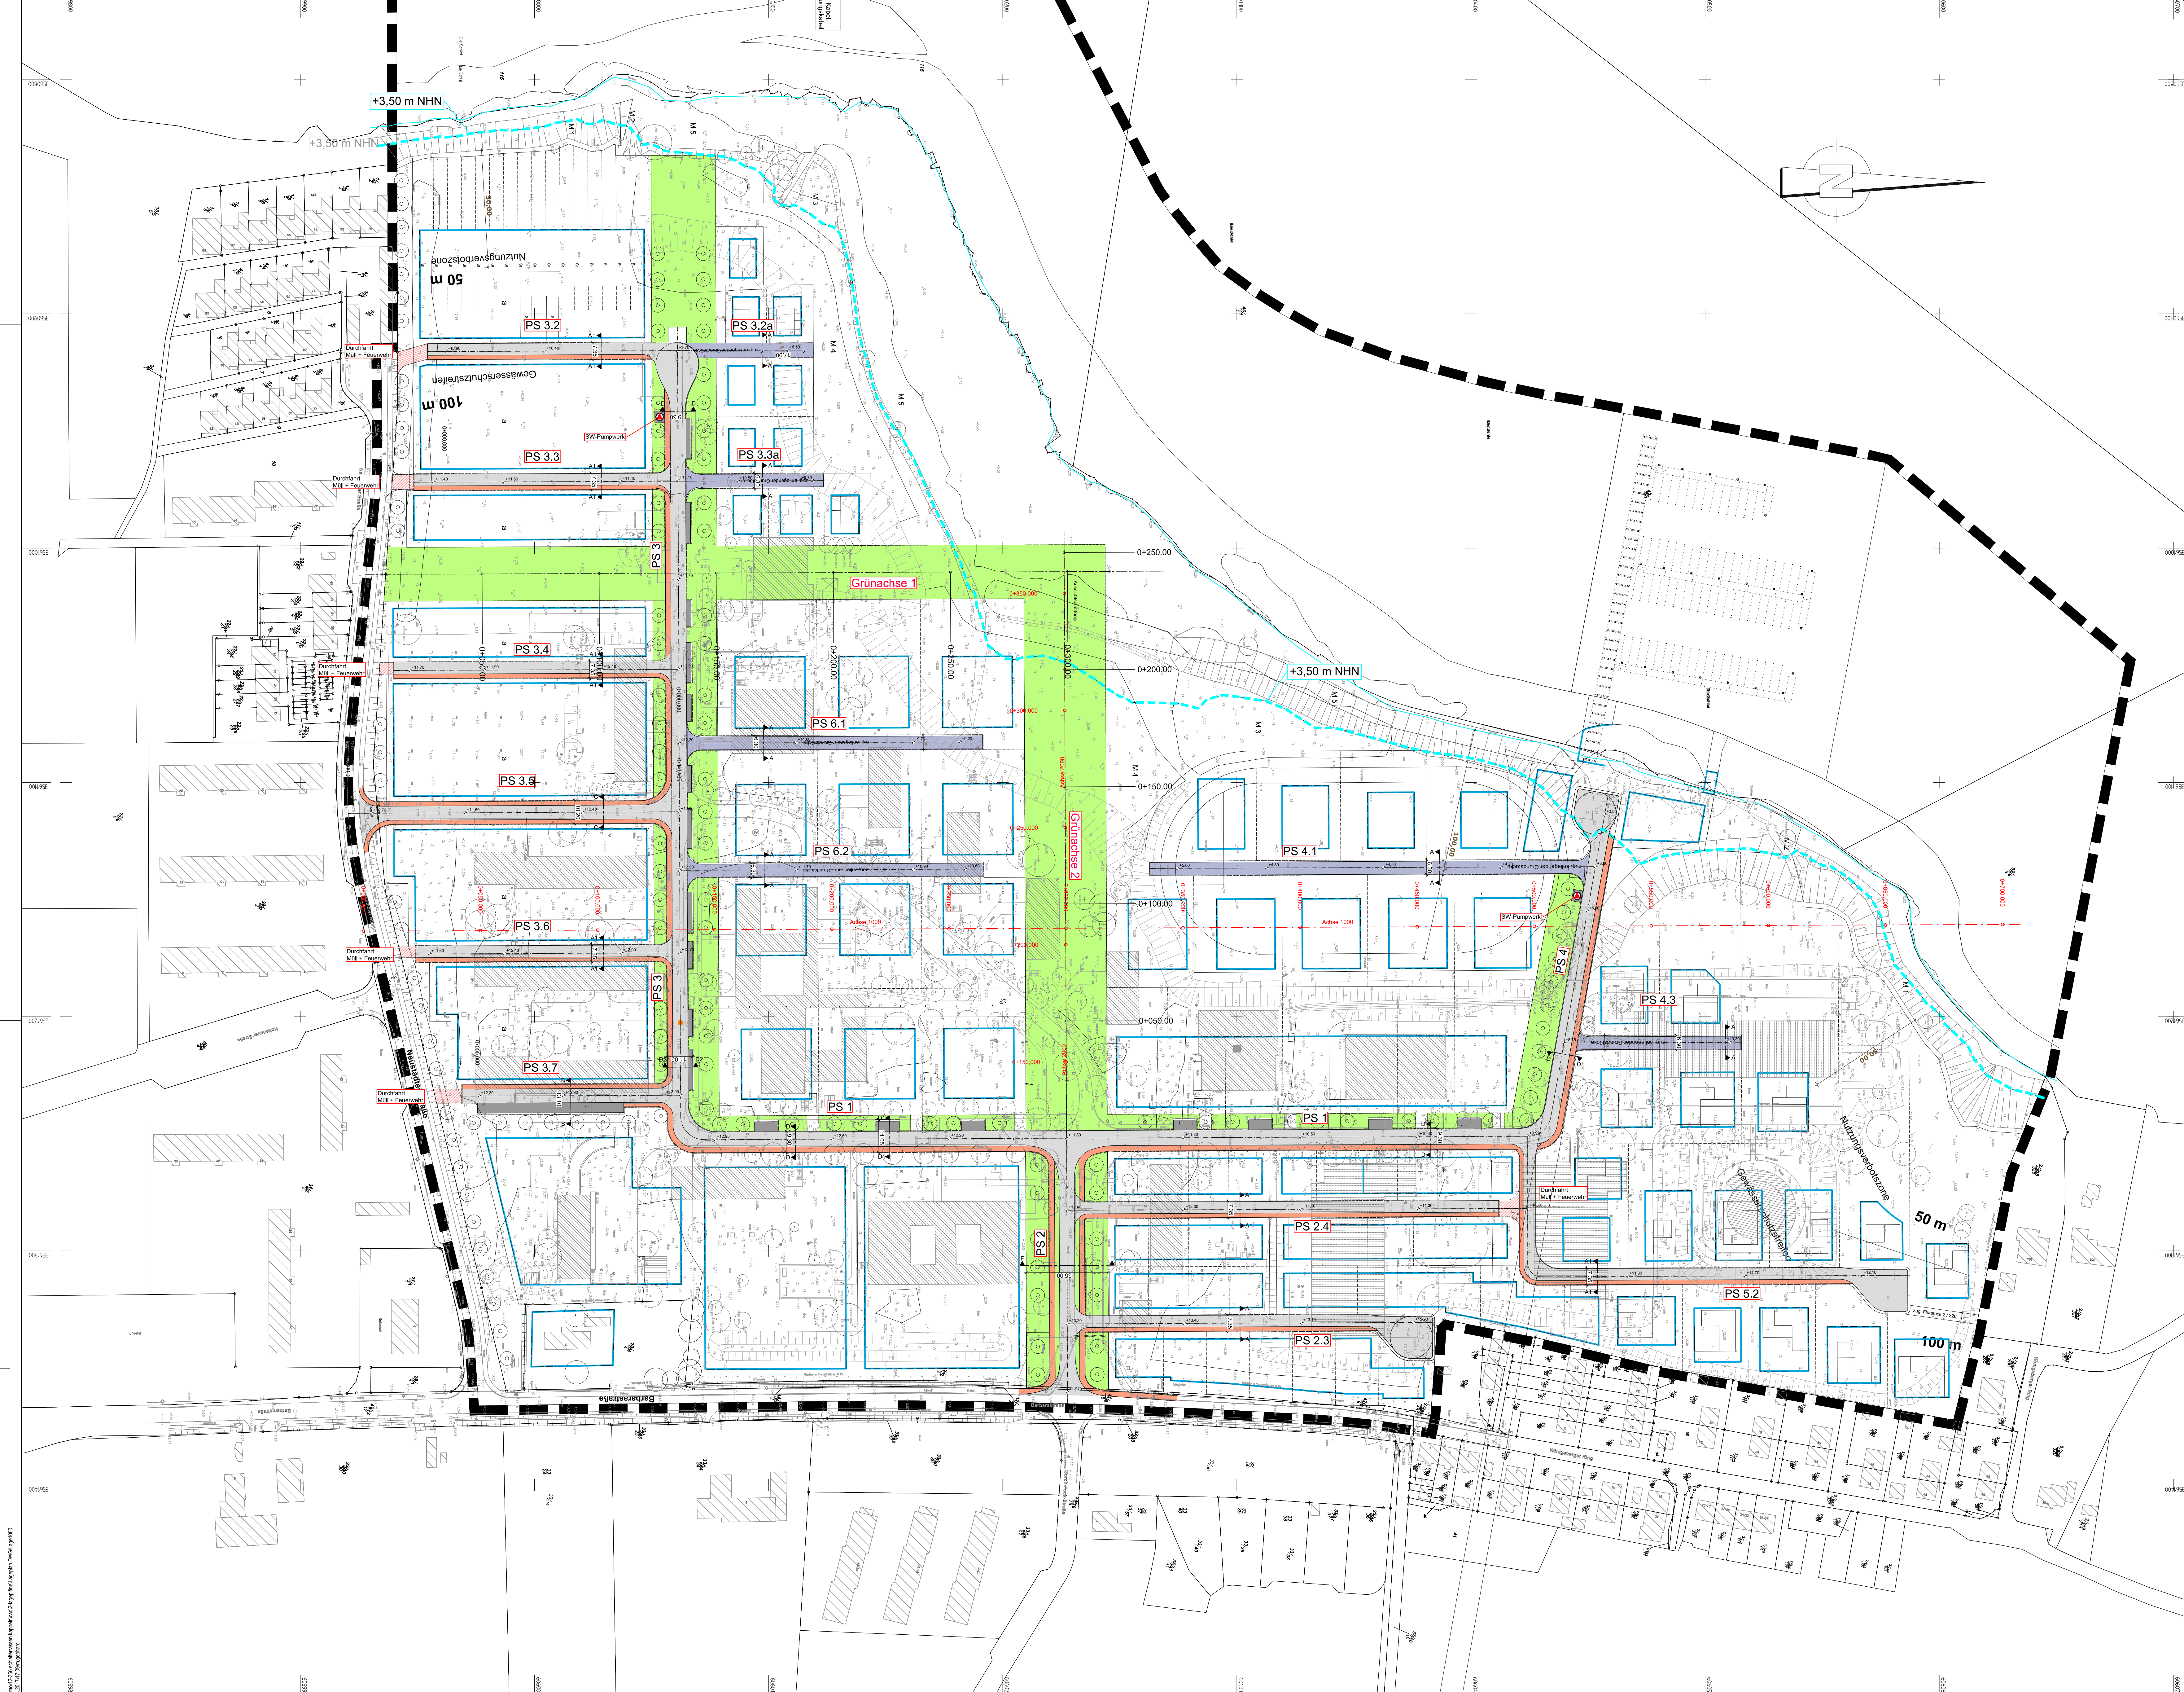

| VERMESSUNGSGRUNDLAGE      |                                                                         |             |            |
|---------------------------|-------------------------------------------------------------------------|-------------|------------|
| VERMESSER                 | Bach Paulsen Vermessungsingenieure<br>Schwarzer Weg 13, 24837 Schleswig | STAND VOM   | 04.03.2013 |
|                           |                                                                         | HOHENSYSTEM | NHN        |
|                           |                                                                         | LAGESYSTEM  | ?          |
| EINGEFÜGTE PLANUNTERLAGEN |                                                                         |             |            |
| PLANINHALT                | QUELLE / FACHPLANER                                                     |             | STAND VOM  |
|                           |                                                                         |             |            |
|                           |                                                                         |             |            |
|                           |                                                                         |             |            |

Maßstab 1 : 1.000

0 20 40 60 80 100 m

- Legende**
- Fahrbahn
  - Fahrbahn, privat
  - Parkstand
  - Gehweg
  - Grünfläche
  - Geh-, Fahr- und Leitungsrecht
  - gepl. Gradientenhöhe
  - PS 3.1 Planstraße 3.1 (Achse 310)

|       |                                                            |            |            |
|-------|------------------------------------------------------------|------------|------------|
| D     | Planstraße 3.3 und 3.3a entfernt.                          | K. Witt    | 26.04.2017 |
| C     | Planstraße 4.3 und 5.2 angepasst gem. B-Plan 74 (13.04.17) | Gebhard    | 20.11.2013 |
| B     | Planstraße 3.1a entfernt                                   | Gebhard    | 09.10.2013 |
| A     | Querschnittsbreiten private Wege geändert                  | Gebhard    | 07.10.2013 |
| INDEX | ÄNDERUNG                                                   | GEZEICHNET | DATUM      |

BAUHERR

MASSNAHME

PLANINHALT

LEISTUNGSPHASE

BEARBEITET

AMA Marina  
Schleiterrassen GmbH & Co. KG

Erschließung Schleiterrassen Kappeln

Lageplan

Konzeptplanung

He / Ge

22113 Ostseestadt 3, Hamburg

27.09.2013

Ga / Ge

MASSSTAB

PLAN-NR.

PROJEKT-NR.

GEPRÜFT

VERFASST

1 : 1000

U7/B1

12-366

MASSUCH + OLBRISCH

Ingenieurgesellschaft für das Bauwesen mbH

22113 Ostseestadt 3, Hamburg

040 / 713034 10

www.molpneure.de

Gewerbeting 2

Telefon

Internet

040 / 713034 10

www.molpneure.de

mol@molpneure.de